



Poznámka: Zveřejněna je pouze upravená verze dokumentu z důvodu dodržení přiměřenosti rozsahu zveřejňovaných osobních údajů podle zákona č. 101/2000 Sb., o ochraně osobních údajů v platném znění. Osobní údaje jsou v souladu s § 16, § 17 a § 95 zákona č. 128/2000 Sb., o obcích v platném znění.

## **Příspěvek do 38. schůze Rady města Kuřimi konané dne 14.11.2017**

### **Nájem vodovodu, oddílného systému a jednotné kanalizace**

Obsah materiálu:                      Důvodová zpráva  
   B - situace ul. Knínická  
   C - situace ul. Hybešova  
   D - situace Tišnovská "za hřbitovem"  
   A - záměr pronájmu

Materiál předkládá:                PaedDr. David Holman - místostarosta

Materiál zpracoval:                Ing. Pavla Kubová - referent - vodohospodářské stavby, veřejné osvětlení

#### **Důvodová zpráva:**

Předkládáme Radě města Kuřimi ke schválení oznámení o záměru na využití nemovitého majetku na základě § 39 zákona č. 128/2000 Sb. o obcích.

Ve smyslu nového občanského zákoníku a zákona o obcích přistupuje město Kuřim k vodovodům a kanalizacím jako k nemovité věci. U těchto nemovitých věcí je třeba nejprve zveřejnit záměr nájmu. Obec má povinnost zveřejnit záměr po dobu nejméně 15 dnů před rozhodnutím v příslušném orgánu obce vyvěšením na úřední desce obecního úřadu, aby se k němu mohli zájemci vyjádřit a předložit své nabídky.

Město Kuřim má zájem převzít do vlastnictví a dále předat do provozování společnosti Brněnské vodárny a kanalizace, a.s., Pisárecká 555/1a, 603 00 Brno, IČ: 46347275, **vodovod** při ulici Knínická, na parc. č. 2698/7 (Statutární město Brno), 2678, 2699/1 (Jihomoravský kraj), 735/10, 735/1 (vlastnictví České republiky) a 2698/25 (vlastnictví investora) z potrubí HDPE DN 90x8,2 SDR 11, délky 30,2 m (vizte příloha B - situace).

Dále má město Kuřim zájem předat do provozování společnosti Brněnské vodárny a kanalizace, a.s., Pisárecká 555/1a, 603 00 Brno, IČ 46347275, nově vybudovaný **oddílný systém kanalizace** v ul. Hybešova, na parc. č. 612/3, 432/26, 432/3, 1104/1 a 1104/8 (vizte příloha C - situace), Dešťovou kanalizaci DN 800 TZB, dl. 171m a splaškovou kanalizaci DN 300 KAM, dl. 160m a dl. 17m.

Dále má město Kuřim zájem předat do provozování společnosti Brněnské vodárny a kanalizace, a.s., Pisárecká 555/1a, 603 00 Brno, IČ 46347275, **jednotnou kanalizační stoku** DN 400 BEO, v dl. 492 m, v ul. Tišnovská „za hřbitovem“ na parc. č. 2779, 2773/7, 2773/20, 2773/18, 2773/19, 2773/1, 2773/8, 2773/10, 2773/5, 2773/4, 2773/3, 2773/21, 2760/1, 2759/1, 2752, 2743/2, 2745/1, 2750/1, 2751, 2745/1, 2753, 2755 a 2757/1, kterou město nabylo do vlastnictví uzavřením darovací smlouvy č. 2013/B/0048 od Státního statku Kuřim, státního statku v likvidaci (vizte příloha D - situace).



**Město Kuřim**

**Návrh na usnesení:**

**RM s c h v a l u j e** vyhlášení záměru pronajmout na dobu neurčitou nově vybudovaný vodovod (HDPE DN 90x8,2 SDR 11, délky 30,2 m) při ul. Knínická, oddílného systému kanalizace (DN 800 TZB, dl. 171 m a DN 300 KAM, dl. 160 m a dl. 17 m) v ul. Hybešova a jednotné kanalizace (DN 400 BEO, v dl. 492 m) v ul. Tišnovská „za hřbitovem“ společnosti Brněnské vodárny a kanalizace, a.s., Pisárecká 555/1a, 603 00 Brno, IČ 46347275.

Termín plnění: 31. 3. 2018 (OI)


SILNICE 11/386

STÁVAJÍCÍ UMÍSTNĚNÍ

OBEC 122

IS 12a OBEC  
IS 12b KONEC OBCE


ROZHLEDNÉ TROJHELNÍKY SLEZDU  
POZHLÉDNÉ ÚČELOU KONKURKACI  
PRIPOLNICHOU RYCHLOSTI 70 km/h  
PRO DOLNOLNÍ AUTOMOBILY  
DLE ČSN 736102/71  
PRO NAKLADNÍ AUTOMOBILY

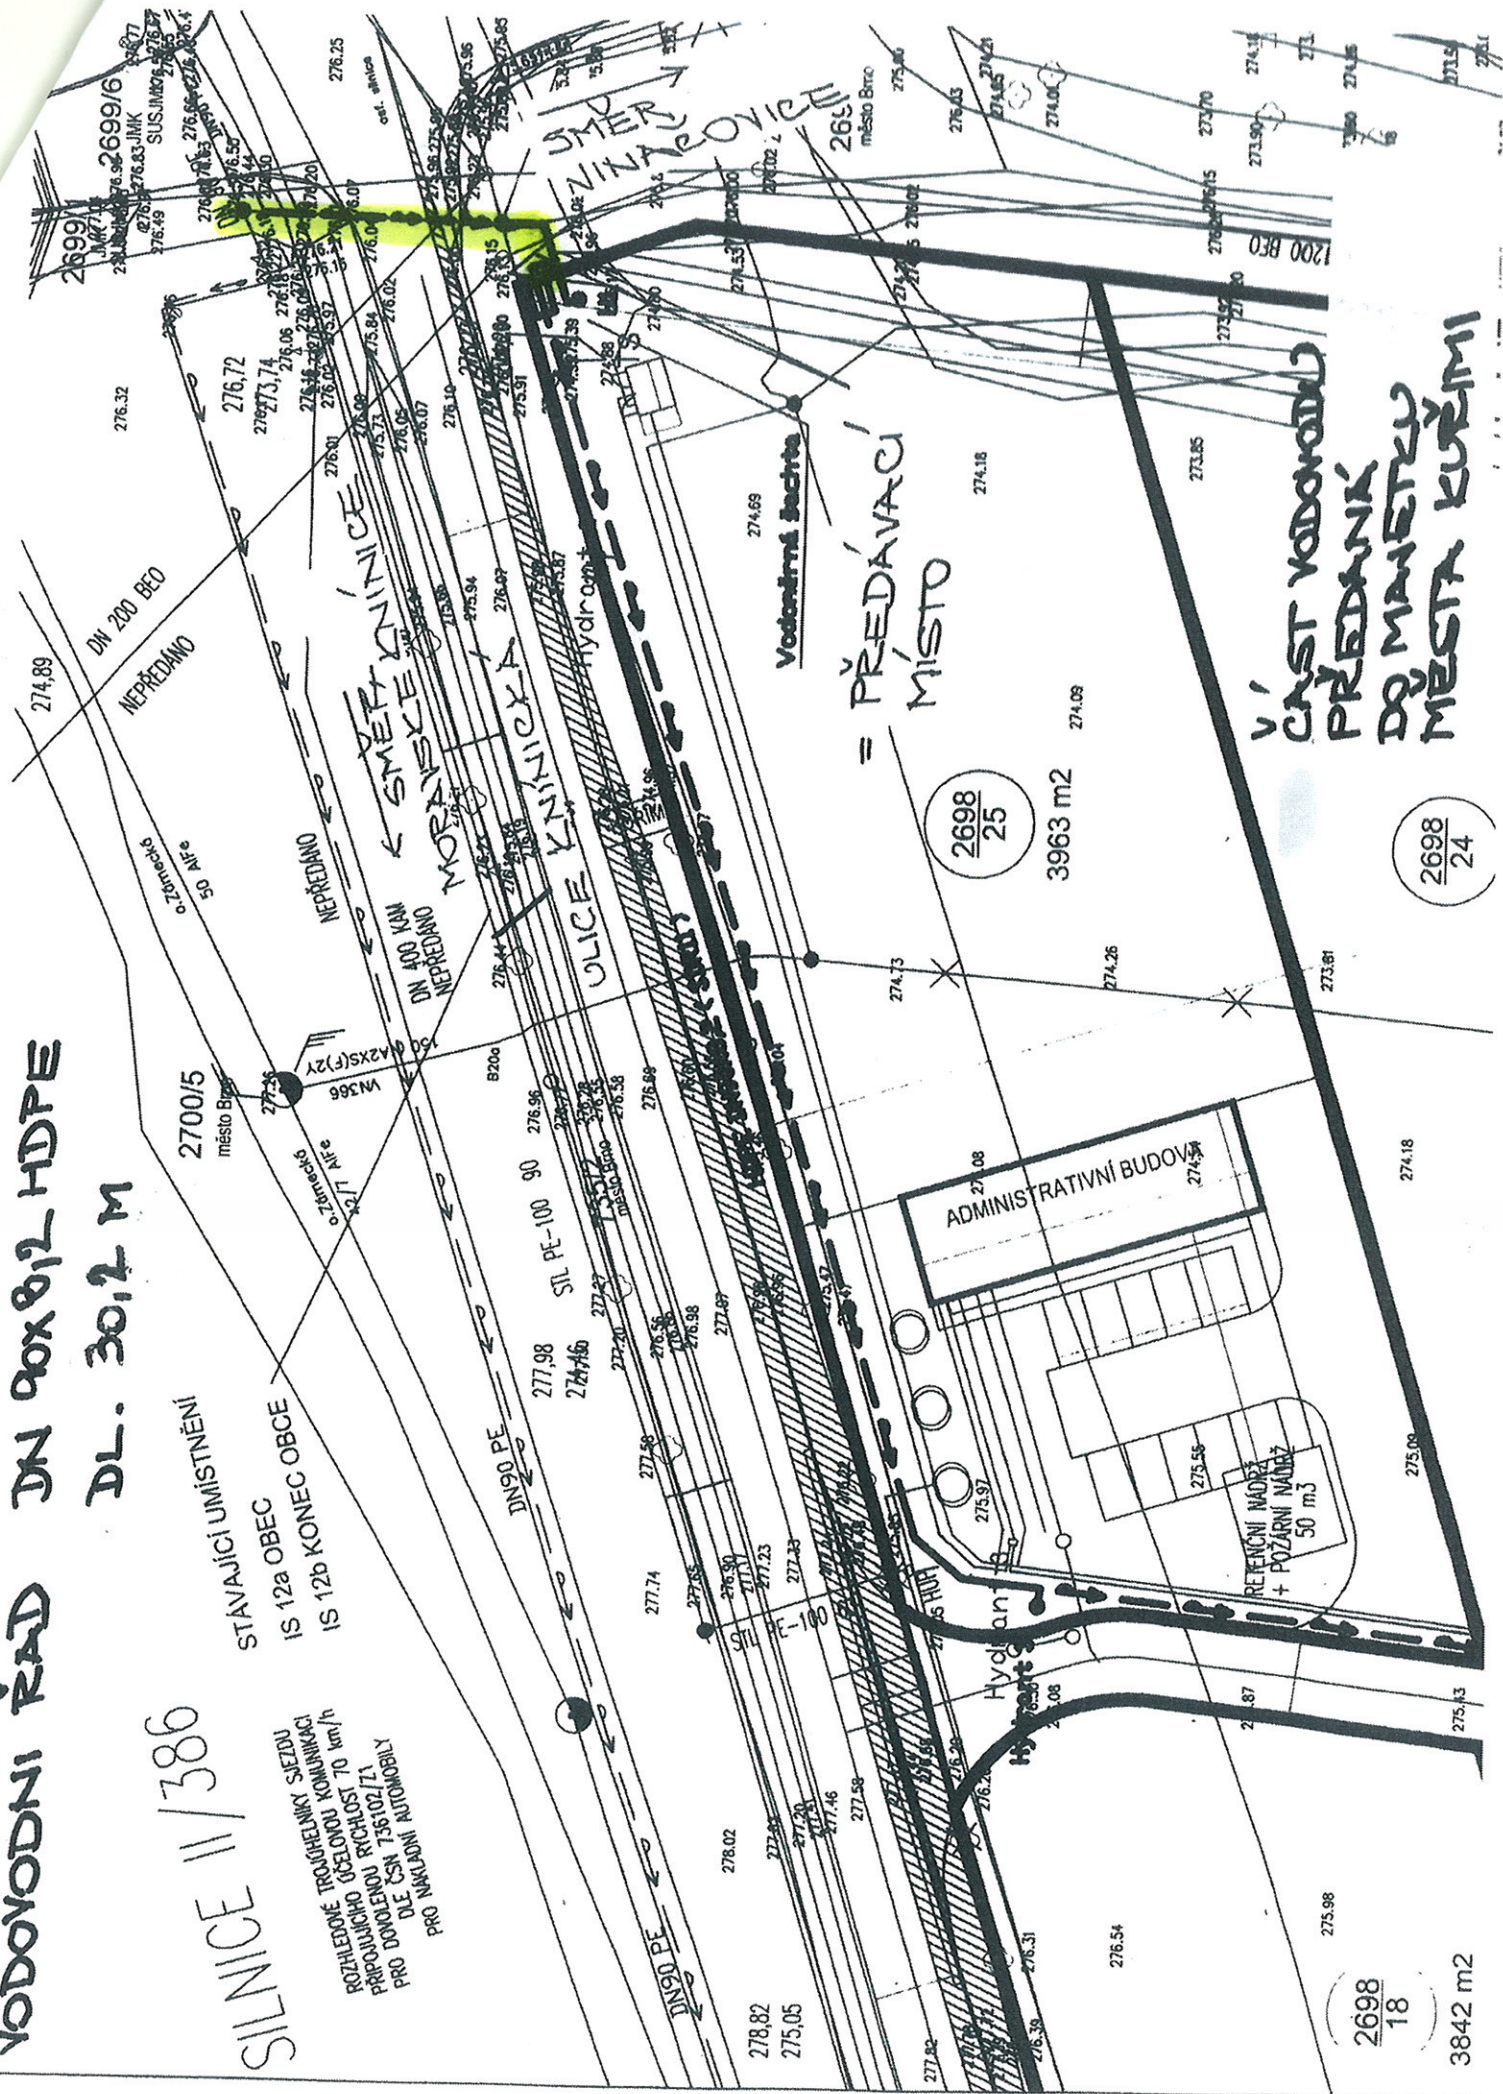



# Kuřim, ul. Hybešova - projektová dokumentace pro vybudování oddílného systému kanalizace

Přehledná situace  
1:1000

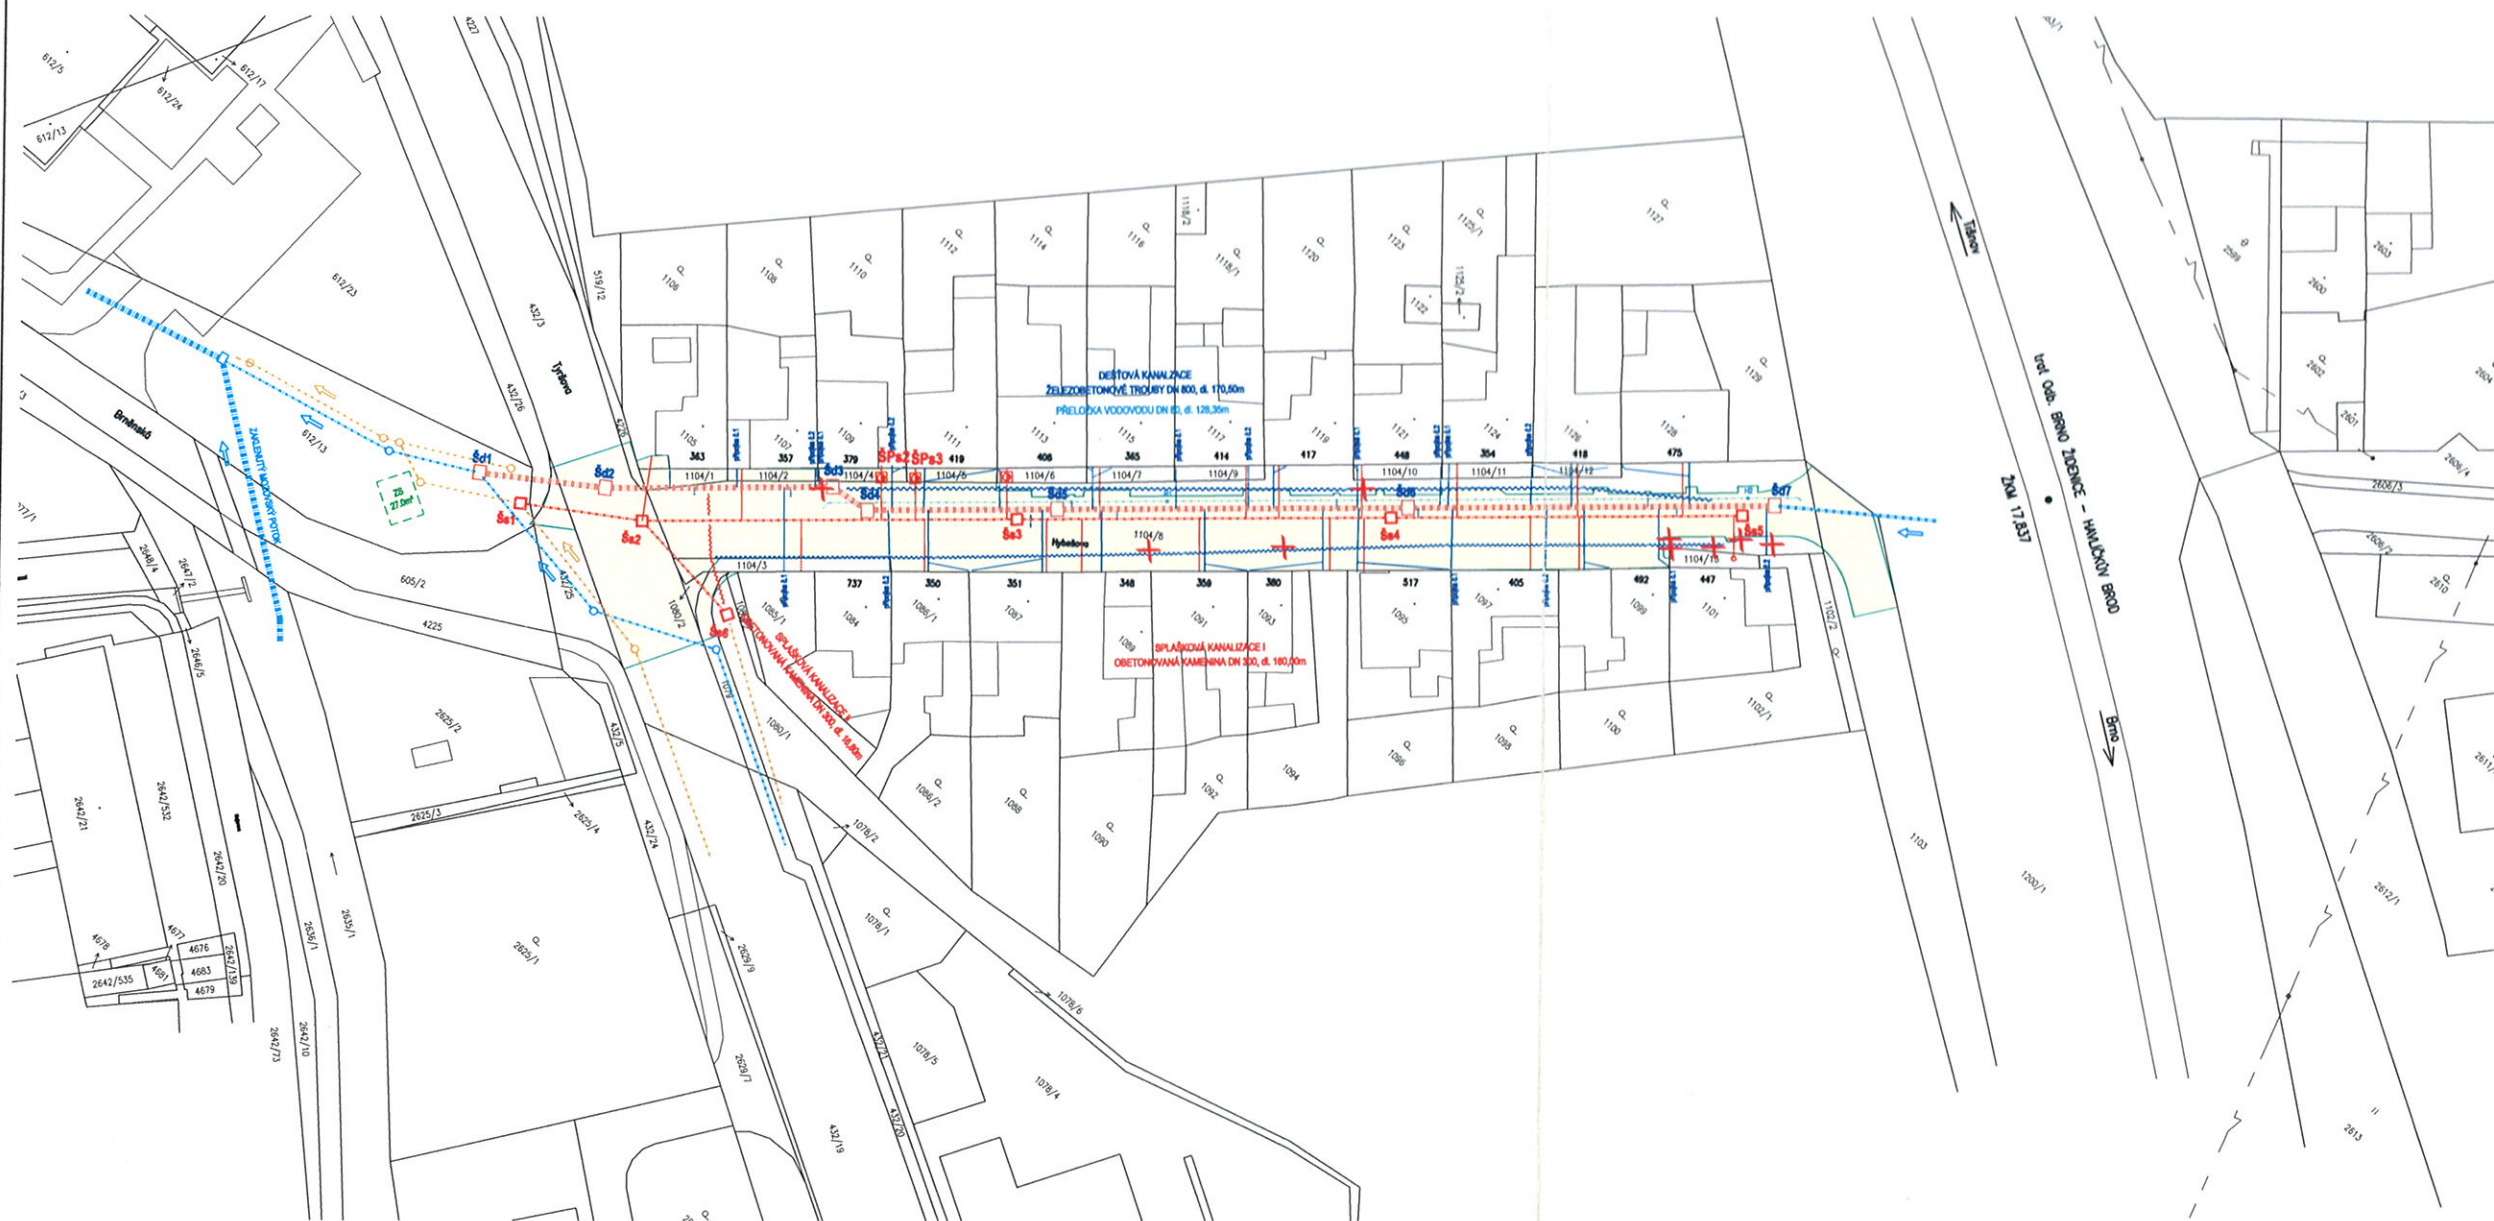

## LEGENDA NAVRHOVANÝCH KONSTRUKCÍ:

- KANALIZACE - SPLAŠKOVÁ
- KANALIZAČNÍ PŘÍPOJKA - SPLAŠKOVÁ
- KANALIZACE - DEŠŤOVÁ
- KANALIZAČNÍ PŘÍPOJKA - DEŠŤOVÁ
- X STÁVAJÍCÍ STROM URČENÝ K POKÁCENÍ

- PŘELOŽKA VODOVODU
- VODOVODNÍ PŘÍPOJKA
- KOMUNIKAČNÍ ÚPRAVY
- ZS ZAŘÍZENÍ STAVENIŠTĚ

## LEGENDA STÁVAJÍCÍCH KONSTRUKCÍ:

- STÁVAJÍCÍ KANALIZACE - SPLAŠKOVÁ
- STÁVAJÍCÍ KANALIZACE - DEŠŤOVÁ

DOKUMENTACE SKUTEČNÉHO  
PROVEDENÍ


**AQUASYS spol. s r.o.**  
vodo hospodářské stavby  
Jamská 2188/65  
591 01 ŽDĚR NAD SÁZAVOU  
tel. 566 652 511 fax: 566 652 520  
DIČ: CZ25344447

**projekt**  
VH s.r.o.

JV PROJEKT VH s.r.o.  
Kosmákova 1050/49  
615 00 Brno  
www.jvprojektvh.cz

Vedoucí projektu: <i>Miloslav JÍLEK</i> Miloslav JÍLEK	Schválil(a): <i>Ing. Jiří VÍTEK</i> Ing. Jiří VÍTEK	Paré: <b>2</b>
Vypracoval(a): Miloslav JÍLEK	Inženýrská činnost: Brněnské vodárny a kanalizace, a.s. Hybešova 254/16, 657 33 Brno	Číslo zakázky: 13 533
Stavebník: Město Kuřim Jungmannova 968, 664 34 Kuřim	Akce: <b>KUŘIM UL. HYBEŠOVA - PROJEKTOVÁ DOKUMENTACE PRO VYBUDOVÁNÍ ODDÍLNÉHO SYSTÉMU KANALIZACE aktualizace 11/2013</b>	Stupeň PD: DSP, DPS
Příloha: <b>PŘEHLEDNÁ SITUACE</b>		Datum: 11/2013
		Měřítko: 1:1000
		Číslo přílohy: <b>C.1</b>



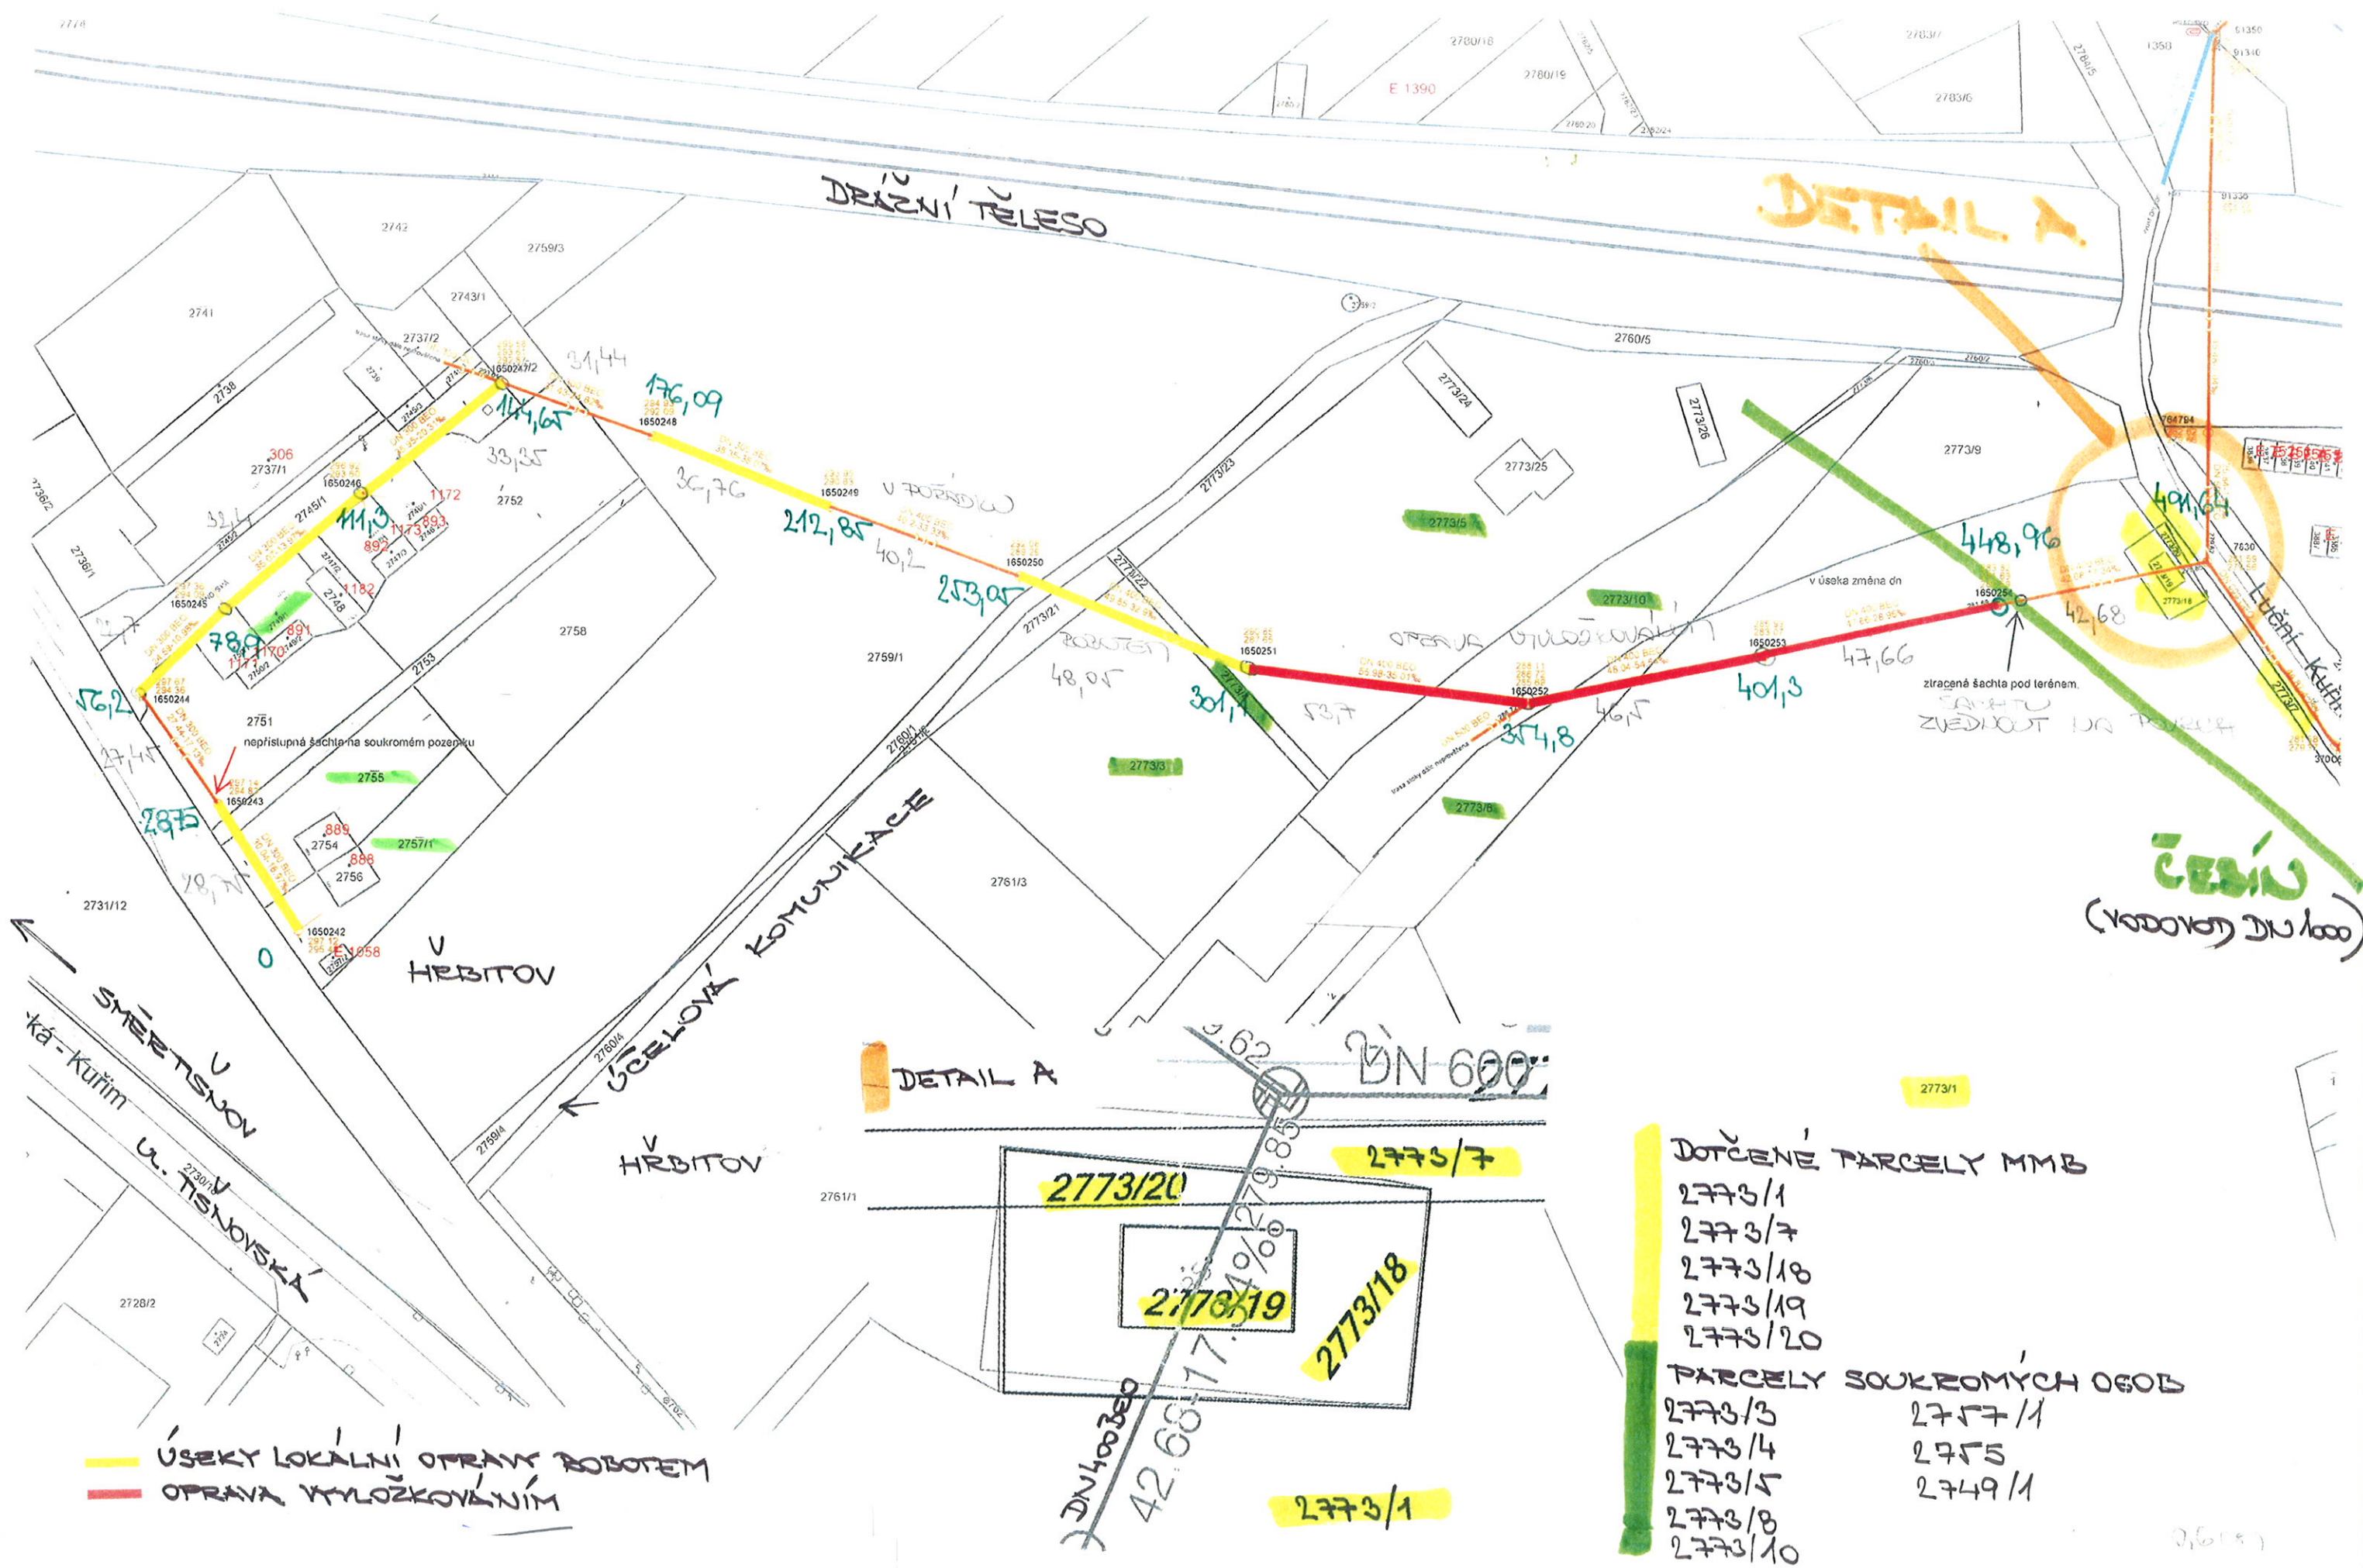



**Město Kuřim**

**Město Kuřim**  
Jungmannova 968  
664 34 Kuřim

tel. +420 541 422 311  
fax +420 541 230 633  
[www.kurim.cz](http://www.kurim.cz)

ODBOR INVESTIČNÍ

**Oznámení o záměru na využití nemovitého majetku  
na základě zákona č. 128/2000 Sb. o obcích (obecní zřízení)**

## **Město Kuřim vyhlašuje**

záměr pronajmout na dobu neurčitou společnosti Brněnské vodárny a kanalizace, a.s., Pisárecká 555/1a, 603 00 Brno, IČ: 46347275

a) vodovod při ul. Knínická, na parc. č. 2698/7, 2678, 2699/1, 735/10, 735/1 a 2698/25 z potrubí HDPE DN 90x8,2 SDR 11, délky 30,2 m, k. ú. Kuřim;

b) oddílný systém v ul. Hybešova, na parc. č. 612/3, 432/26, 432/3, 1104/1 a 1104/8 (dešťovou kanalizaci DN 800 TZB, dl. 171m a splaškovou kanalizaci DN 300 KAM, dl. 160m a dl. 17m), k. ú. Kuřim;

c) jednotnou kanalizační stoku DN 400 BEO, dl.492m, v ul. Tišnovská „za hřbitovem“ na parc. č. 2779, 2773/7, 2773/20, 2773/18, 2773/19, 2773/1, 2773/8, 2773/10, 2773/5, 2773/4, 2773/3, 2773/21, 2760/1, 2759/1, 2752, 2743/2, 2745/1, 2750/1, 2751, 2745/1, 2753, 2755 a 2757/1, k. ú. Kuřim.

V Kuřimi dne .... 2017

.....  
**Mgr. Ing. Drago Sukalovský**  
**Starosta města Kuřimi**

**Vyvěšeno:** .... 2017

**Sňato:** .... 2017

*Poučení: Dle § 39 zák. 128/2000 Sb., o obcích se může k záměrům obce vyjádřit každý a předložit své nabídky.*

Vyjádření k záměru lze podat na MěÚ Kuřim nejpozději dne .... 2017 do .... hod.