



Poznámka: Zveřejněna je pouze upravená verze dokumentu z důvodu dodržení přiměřenosti rozsahu zveřejňovaných osobních údajů podle zákona č. 101/2000 Sb., o ochraně osobních údajů v platném znění. Osobní údaje jsou v souladu s § 16, § 17 a § 95 zákona č. 128/2000 Sb., o obcích v platném znění.

bod jednání číslo

5

Příspěvek do 13. schůze Rady města Kuřimi konané dne 25.04.2018

GasNet, s.r.o. – věcné břemeno pro stavbu „Prodloužení infrastruktury ul. Červenáčkova“

Obsah materiálu: Důvodová zpráva

A - situace

B - situace

Materiál předkládá: Mgr. Ing. Drago Sukalovský - starosta

Materiál zpracoval: Ing. Vladimíra Fidrmucová - referent - pozemky

Důvodová zpráva:

Pan Ing. Marek Bouška a Ing. Lenka Boušková, oba bytem [osobní údaj odstraněn] Kuřim a Ing. Lenka Droběnová, bytem Drásov [osobní údaj odstraněn], jako investoři stavby „plynárenského zařízení STL plynovod a přípojky Kuřim, ul. Červenáčkova“ (dále jen „plynárenské zařízení“), zaslali městu Kuřim k podpisu smlouvu o budoucí smlouvě o zřízení věcného břemene, jejímž předmětem je budoucí zřízení věcného břemene v souvislosti se stavbou plynárenského zařízení. Jedná se o prodloužení plynovodu a přípojky pro výstavbu nových RD ul. Červenáčkova v rámci stavby „Prodloužení infrastruktury ulice Červenáčkova“ - vizte př. A, B.

Plynárenské zařízení bude uloženo mimo jiné v pozemcích parc. č. 2642/698, 4975 a 4521 vše v k. ú. Kuřim, které jsou ve vlastnictví města Kuřim - vizte př. B, délka plynovodního vedení v pozemcích města je cca 8 m. Podmínkou předání plynárenského zařízení společnosti GasNet, s.r.o. je zřízení věcného břemene k pozemkům města.

OI a OMP souhlasí s uzavřením smlouvy o zřízení věcného břemene mezi společností GasNet, s.r.o. jako oprávněným z věcného břemene a městem Kuřim jako povinným z věcného břemene. Věcné břemeno bude zřízeno na dobu neurčitou, za jednorázovou úplatu ve výši 250 Kč bez DPH za každý započatý běžný metr liniové stavby, minimálně však 2.000 Kč bez DPH (dle usn. RM č. 619/2017 ze dne 6. 12. 2017). Náklady na zřízení věcného břemene ponese oprávněný z věcného břemene respektive investoři. Do doby uzavření smlouvy o zřízení věcného břemene bude uzavřena smlouva o budoucí smlouvě o zřízení věcného břemene. Budoucí smlouvu o zřízení věcného břemene předkládá OMP v příloze C.




Návrh na usnesení:

RM s c h v a l u j e zřízení věcného břemene za účelem uložení a provozování plynárenského zařízení ve prospěch společnosti GasNet, s.r.o., se sídlem Ústí nad Labem Klíšská 940/96, IČ 27295567, jako oprávněného z věcného břemene v rozsahu dle přílohy k částem pozemků parc. č. 2642/698, 4975 a 4521 vše v k. ú. Kuřim. Náklady na zřízení věcného břemene ponese oprávněný z věcného břemene. Věcné břemeno bude zřízeno na dobu neurčitou, za jednorázovou úplatu ve výši 250 Kč bez DPH za běžný metr liniové stavby, minimálně však 2.000 Kč bez DPH. Do doby uzavření smlouvy o zřízení věcného břemene bude uzavřena smlouva o budoucí smlouvě o zřízení věcného břemene.


Termín plnění: 31. 12. 2022 (OMP)

PŘÍLOHA A

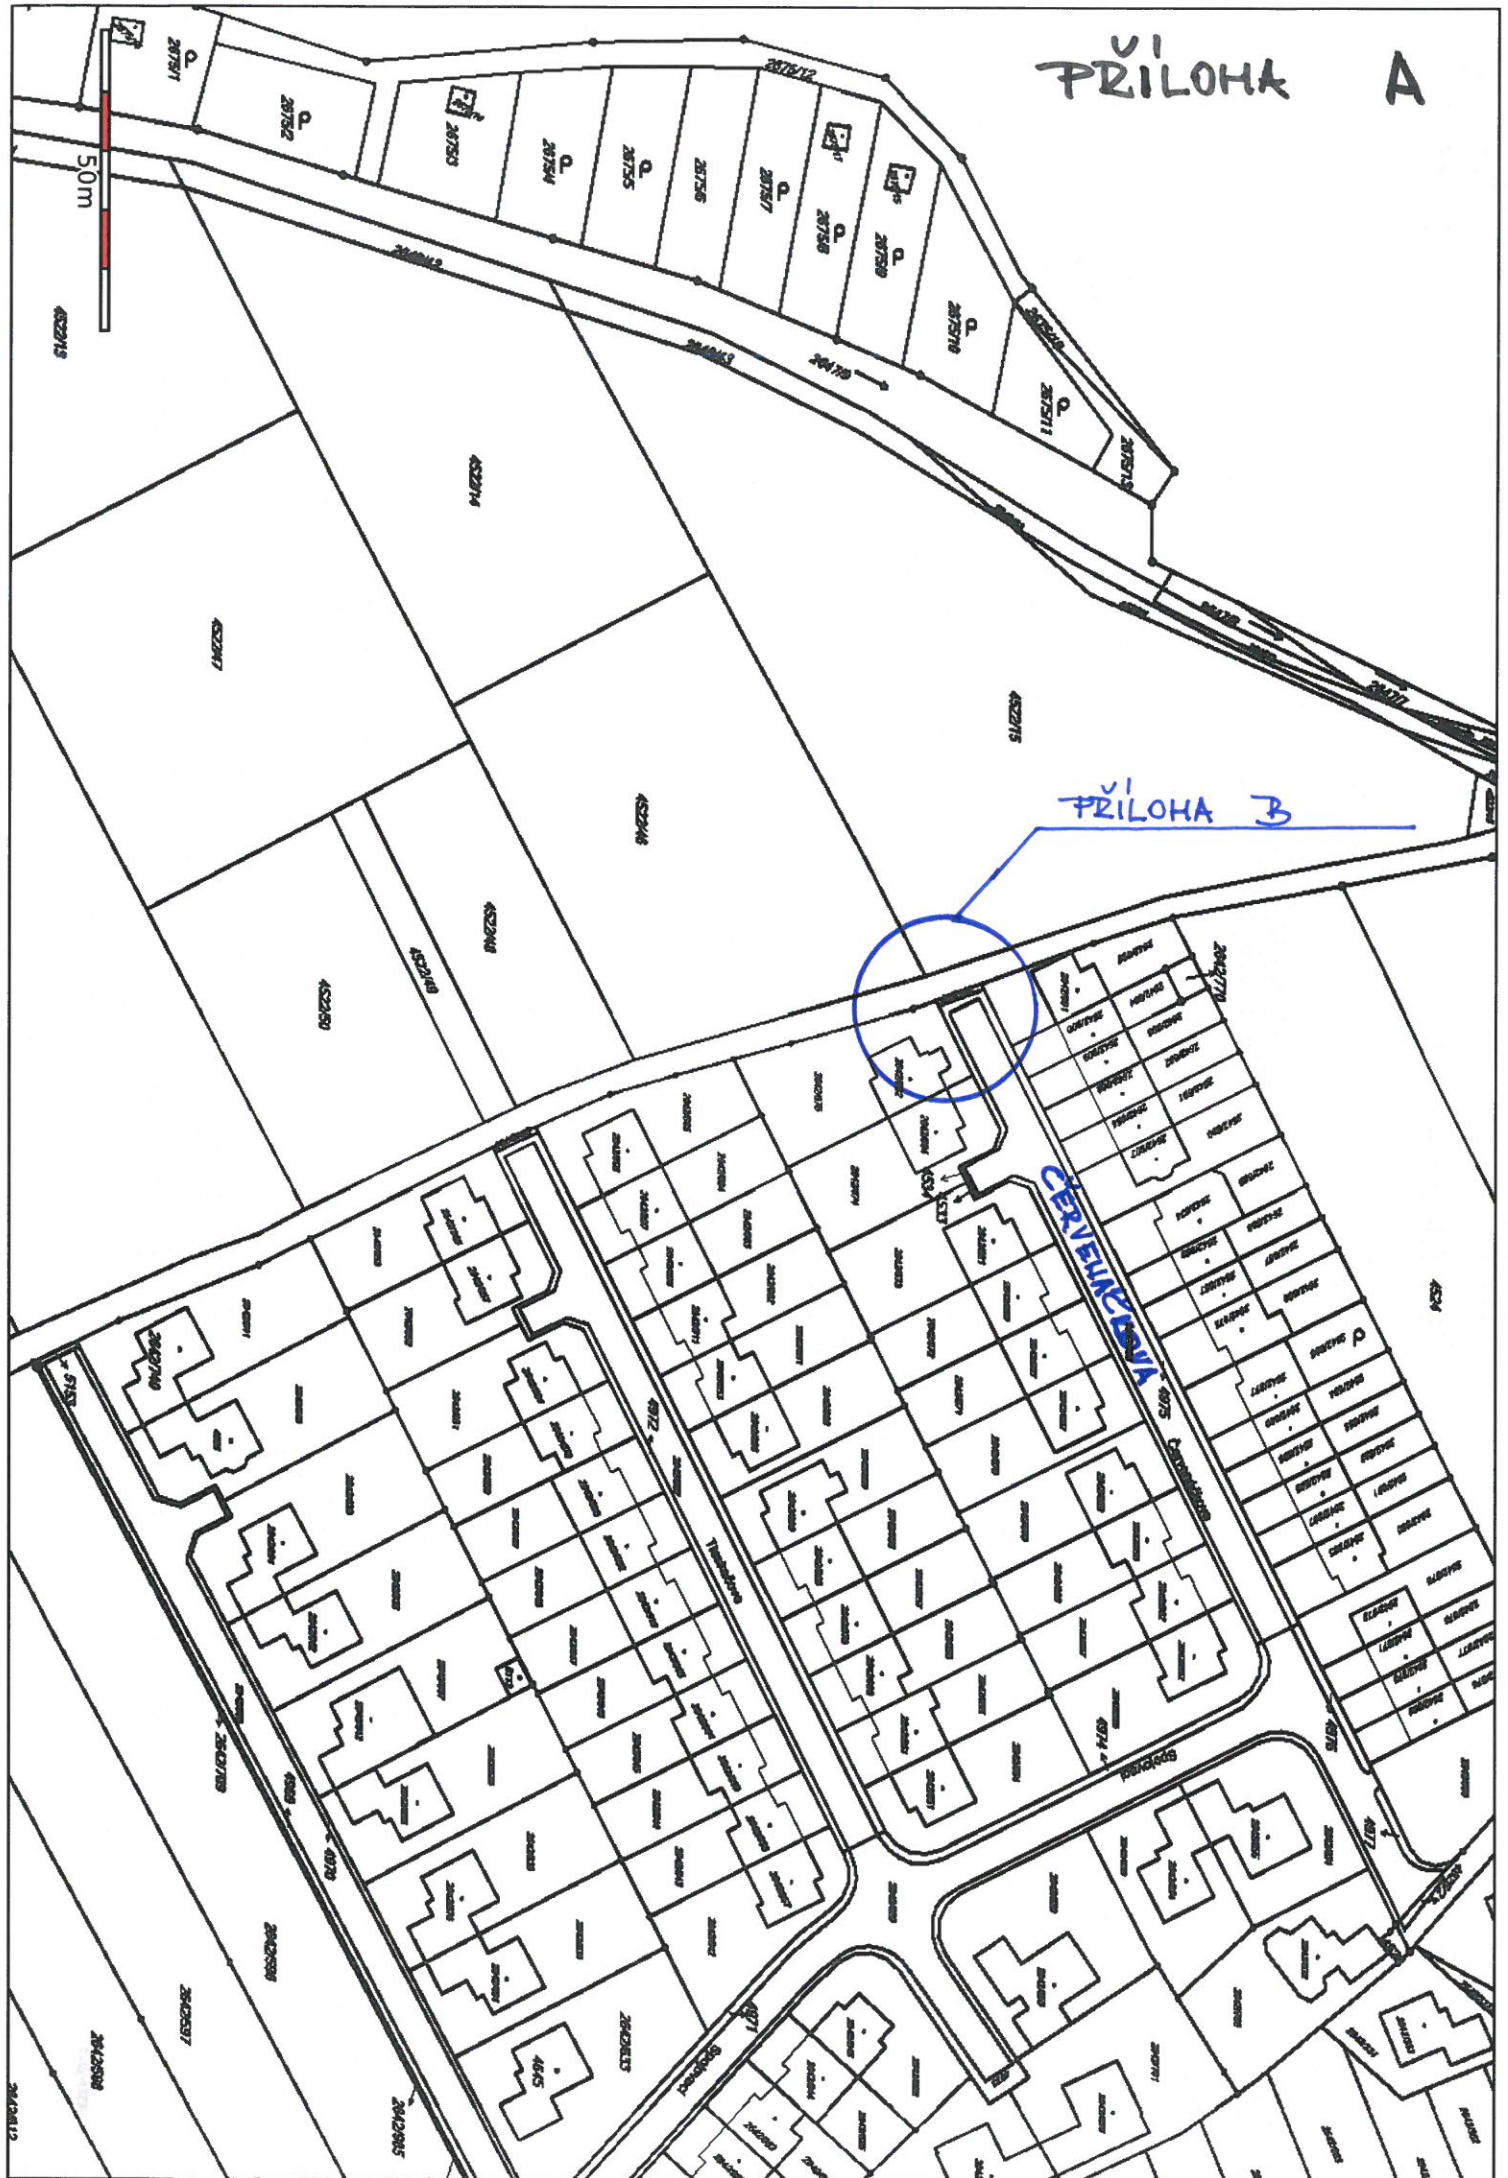

PRÍLOHA B

PLYHOVOD

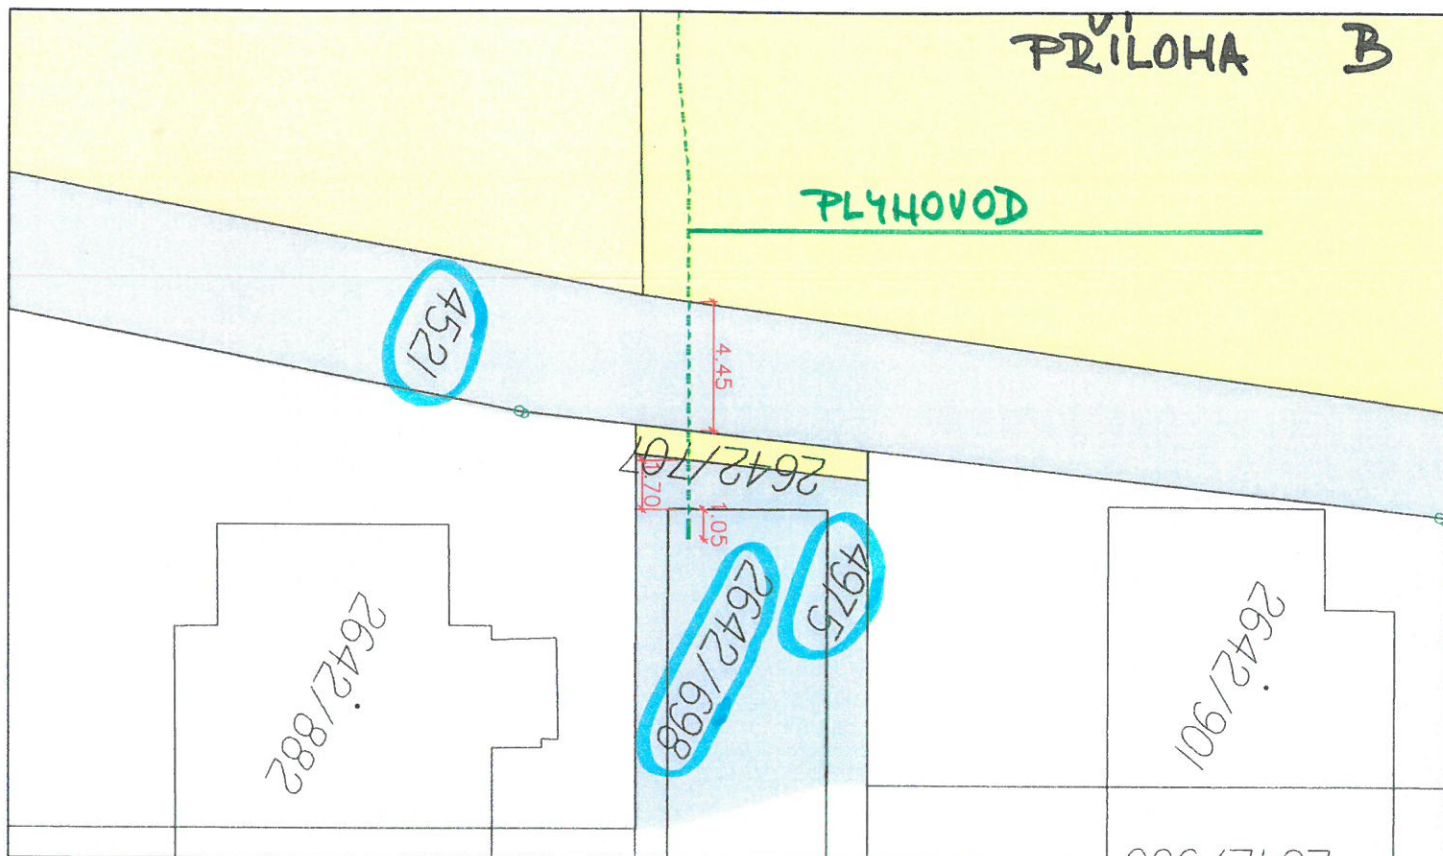

LEGENDA MAJETKOPRÁVNÍCH VZTAHŮ:

2642/698, 4521, 4975 MĚSTO KUŘIM

Nové vedení plynovodu:


Parcela 2642/698 délka vedení: 1,05m

Parcela 4975 délka vedení: 1,70m

Parcela 4521 délka vedení: 4,45m



Výškový systém: B.p.v.
Souřadnicový systém: JTSK

|  <p>Atelier DPK, s.r.o. Šumavská 15 602 00 Brno tel.: 541240616 atelier@atelier-dpk.cz</p> | GENERÁLNÍ PROJEKTANT | |
|---|-------------------------|------------------------------|
| | HLAVNÍ INŽENÝR PROJEKTU | Ing. Petr Soldán |
| | ZODPOVĚDNÝ PROJEKTANT | Ing. Kateřina Mičová Polesná |
| | VEDOUCÍ PROJEKTANT | Ing. Petr Soldán |
| | VYPRACOVAL | Ing. Martin Hedvík |

| | | |
|--|-------------------------------|-----------|
| INVESTOR Droběnová Lenka Ing.; č.p. 304, 66 424 Drásov SJM Bouška Marek Ing. a Boušková Lenka Ing.; Tleskačova 1695/6, 66 434 Kuřim | DATUM | 8/2017 |
| | ČÍSLO ZAKÁZKY ZPRACOVATELE | 17_04_123 |
| NÁZEV ZAKÁZKY Prodloužení infrastruktury ulice Červenáčkova „Díly za Sv. Jánem“ | ČÍSLO ZAKÁZKY OBJEDNATELE | |
| | MĚŘÍTKO | 1:250 |
| STUPEŇ PROJEKTOVÉ DOKUMENTACE DUR | FORMÁT | 1xA4 |
| OBJEKT | PARÉ | |
| ČÁST | ČÍSLO VÝKRESU / REVIZE | |
| DOKUMENT (VÝKRES) Vedení plynovodu - věcné břemeno na pozemcích města | | |