



Poznámka: Zveřejněna je pouze upravená verze dokumentu z důvodu dodržení přiměřenosti rozsahu zveřejňovaných osobních údajů podle zákona č. 101/2000 Sb., o ochraně osobních údajů v platném znění. Osobní údaje jsou v souladu s § 16, § 17 a § 95 zákona č. 128/2000 Sb., o obcích v platném znění.

bod jednání číslo

6

Příspěvek do 13. schůze Rady města Kuřimi konané dne 25.04.2018

GasNet, s.r.o. – věcné břemeno pro stavbu „Prodloužení infrastruktury ul. Tleskačova“

Obsah materiálu: Důvodová zpráva

A - situace

B - situace

Materiál předkládá: Mgr. Ing. Drago Sukalovský - starosta

Materiál zpracoval: Ing. Vladimíra Fidrmucová - referent - pozemky

Důvodová zpráva:

Pan Ing. arch. Pavel Jura, v zastoupení investora stavby „plynárenské zařízení STL plynovod a přípojky Kuřim, ul. Tleskačova“ (dále jen „plynárenské zařízení“), Ing. Jarmily Jurové, bytem [osobní údaj odstraněn], Řečkovice, Brno zaslal městu Kuřim k podpisu smlouvu o budoucí smlouvě o zřízení věcného břemene, jejímž předmětem je budoucí zřízení věcného břemene v souvislosti se stavbou plynárenského zařízení. Jedná se o prodloužení plynovodu a přípojky pro výstavbu nových RD ul. Tleskačova v rámci stavby „Prodloužení infrastruktury ulice Tleskačova“ - vizte př. A, B.

Plynárenské zařízení bude uloženo mimo jiné v pozemcích parc. č. 2642/697, 4972 a 4521 vše v k. ú. Kuřim, které jsou ve vlastnictví města Kuřim - vizte př. B, délka plynovodního vedení v pozemcích města je cca 8 m. Podmínkou předání plynárenského zařízení společnosti GasNet, s.r.o. je zřízení věcného břemene k pozemkům města.

OI a OMP souhlasí s uzavřením smlouvy o zřízení věcného břemene mezi společností GasNet, s.r.o., jako oprávněným z věcného břemene a městem Kuřim, jako povinným z věcného břemene. Věcné břemeno bude zřízeno na dobu neurčitou, za jednorázovou úplatu ve výši 250 Kč bez DPH za každý započatý běžný metr liniové stavby, minimálně však 2.000 Kč bez DPH (dle usn. RM č. 619/2017 ze dne 6. 12. 2017). Náklady na zřízení věcného břemene ponese oprávněný z věcného břemene respektive investor. Do doby uzavření smlouvy o zřízení věcného břemene bude uzavřena smlouva o budoucí smlouvě o zřízení věcného břemene. Budoucí smlouvu o zřízení věcného břemene předkládá OMP v příloze C.

Návrh na usnesení:




Město Kuřim


RM s c h v a l u j e zřízení věcného břemene za účelem uložení a provozování plynárenského zařízení ve prospěch společnosti GasNet, s.r.o., se sídlem Ústí nad Labem, Klíšská 940/96, IČ 27295567, jako oprávněného z věcného břemene v rozsahu dle přílohy k částem pozemků parc. č. 2642/697, 4972 a 4521 vše v k. ú. Kuřim. Náklady na zřízení věcného břemene ponese oprávněný z věcného břemene. Věcné břemeno bude zřízeno na dobu neurčitou, za jednorázovou úplatu ve výši 250 Kč bez DPH za běžný metr liniové stavby, minimálně však 2.000 Kč bez DPH. Do doby uzavření smlouvy o zřízení věcného břemene bude uzavřena smlouva o budoucí smlouvě o zřízení věcného břemene.

Termín plnění: 31. 12. 2022 (OMP)

PŘÍLOHA A

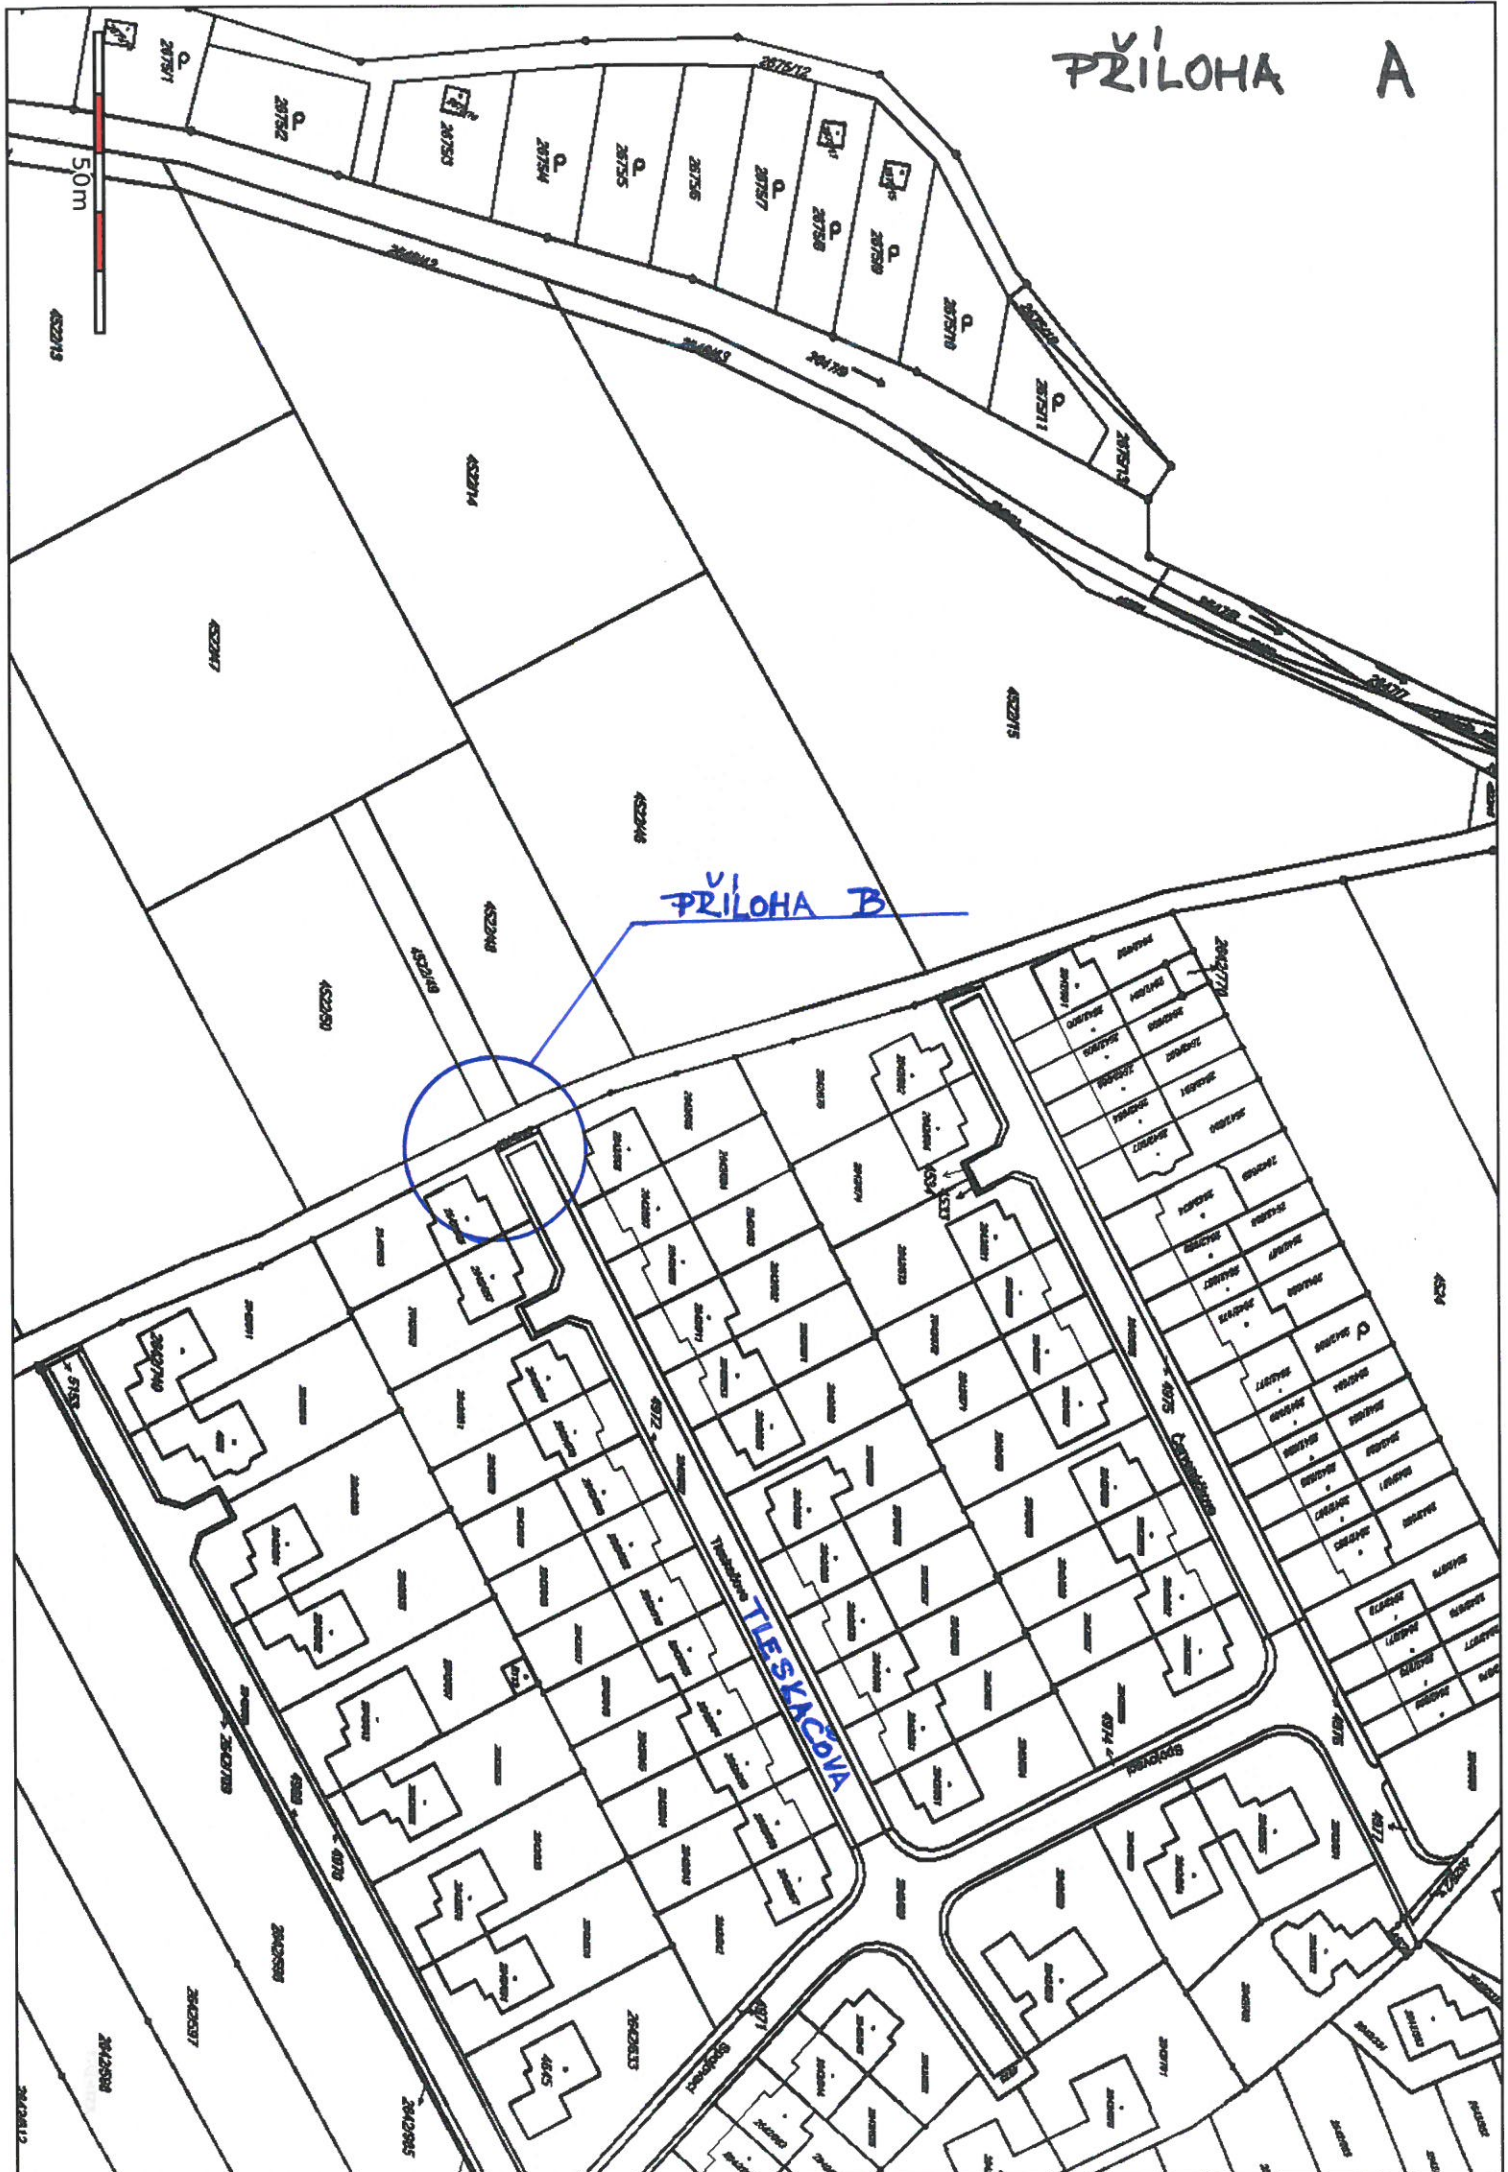

PRÍLOHA B

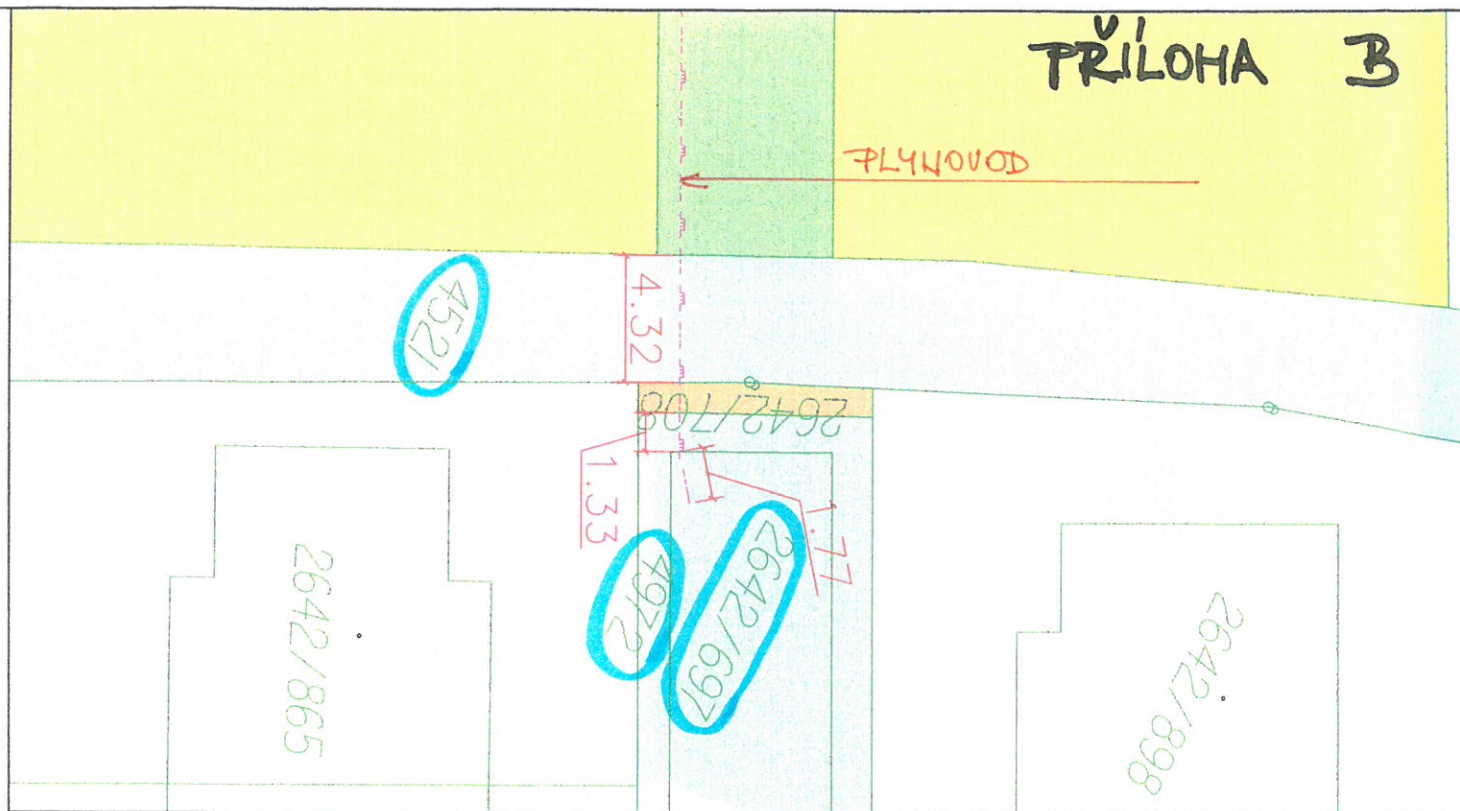

LEGENDA MAJETKOPRÁVNÍCH VZTAHŮ:

2642/697, 4972, 5421 MĚSTO KUŘIM

Nové vedení plynovodu:


Parcela 2642/697 délka vedení: 1,77m

Parcela 4972 délka vedení: 1,33m

Parcela 4521 délka vedení: 4,32m



Výškový systém: B.p.v.
Souřadnicový systém: JTSK

 <p>Atelier DPK, s.r.o. Šumavská 15 602 00 Brno tel.: 541240616 atelier@atelier-dpk.cz</p>	GENERÁLNÍ PROJEKTANT	
	HLAVNÍ INŽENÝR PROJEKTU	Ing. Petr Soldán
	ZODPOVĚDNÝ PROJEKTANT	Ing. Kateřina Mičová Polesná
	VEDOUCÍ PROJEKTANT	Ing. Petr Soldán
	VYPRACOVAL	Ing. Martin Hedvík

INVESTOR Ing. Jarmila Jurová, Dlouhé Hony 28, 621 00 Brno		DATUM 8/2017
NÁZEV ZAKÁZKY Prodloužení infrastruktury ulice Tleskačovy „Díly za Sv. Jánem“		ČÍSLO ZAKÁZKY ZPRACOVATELE 17_04_123
		ČÍSLO ZAKÁZKY OBJEDNATELE
STUPEŇ PROJEKTOVÉ DOKUMENTACE DUR		MĚŘÍTKO 1:250
OBJEKT —		FORMÁT 1xA4
ČÁST		PARÉ
DOKUMENT (VÝKRES) Vedení plynovodu - věčné břemeno na pozemcích města		ČÍSLO VÝKRESU / REVIZE