



Poznámka: Zveřejněna je pouze upravená verze dokumentu z důvodu dodržení přiměřenosti rozsahu zveřejňovaných osobních údajů podle zákona č. 101/2000 Sb., o ochraně osobních údajů v platném znění. Osobní údaje jsou v souladu s § 16, § 17 a § 95 zákona č. 128/2000 Sb., o obcích v platném znění.

bod jednání číslo

5

Příspěvek do 6. zasedání Zastupitelstva města Kuřimi konané dne 26.09.2019

Městský stadion Kuřim - rekonstrukce

Obsah materiálu: Důvodová zpráva
 A - situace
 B - celkový situační výkres
 C - hřiště
 D - řez

Materiál předkládá: Ing. Petr Ondrášek - 1. místostarosta

Materiál zpracoval: Ing. Ivana Darmovzalová - projektový manažer

Důvodová zpráva:

Zastupitelstvo města Kuřimi konané dne 11. 12. 2018 schválilo podání žádosti o dotaci na Ministerstvo školství, mládeže a tělovýchovy (dále jen „MŠMT“) na připravovanou investiční akci "Městský stadion Kuřim - rekonstrukce". Žádost byla podána dne 28. 12. 2018 a jejím předmětem byla samotná rekonstrukce atletického stadionu a s ní související odvodnění a realizace parkoviště, v celkové výši 81.365.367 Kč, v rozsahu, který odpovídal maximálnímu možnému rozsahu, který dotační program umožňuje.

Při hodnocení záměru poskytovatelem dotace bylo sděleno, že nebude možné žádat o dotace v původně předloženém rozsahu nákladů zejména z důvodu, že část stavby odvodnění stadionu je umístěna na soukromém pozemku, kde nestačil souhlas vlastníka se stavbou a budoucím převodem do majetku města, konkrétně šlo o umístění trasy odvodnění lokalitou Vlečka do Lučního potoka, které pak nespadlo to tzv. uznatelných nákladů.

Z těchto důvodů Zastupitelstvo města Kuřimi dne 22. 5. 2019 schválilo stažení žádosti o dotaci na MŠMT na investiční akci „Městský stadion Kuřim - rekonstrukce“ a bylo doporučeno znovu žádat o dotaci MŠMT v nejbližším možném termínu.

Toto odvodnění je nezbytnou součástí provedení rekonstrukce stadionu, proto je připravováno nové řešení odvodnění atletického stadionu ve variantě výhradně na pozemcích města (dle situace v příloze). Projektová dokumentace a rozpočet investiční akce budou finalizovány do konce měsíce října.

Dne 20. 9. 2019 vyšla Výzva Ministerstva školství, mládeže a tělovýchovy „V6 Sport, investice 2020 pro ÚSC“ k předložení žádostí o dotaci v rámci programu 133 530 - Podpora materiálně technické základny sportu 2017 - 2024.



Město Kuřim

Limit poskytnuté dotace je minimálně 15 mil. Kč a maximálně 40 mil. Kč. Podíl vlastních zdrojů žadatele o dotaci je minimálně 50% z celkových způsobilých výdajů akce. Povinný procentuální podíl vlastních zdrojů musí činit minimálně 50% přesně.

Odhadované náklady na investiční akci "Městský stadion Kuřim - rekonstrukce" jsou přibližně 58 mil. Kč celkem a odhadovaná spoluúčast je 29 mil. Kč. Zahrnuje novou atletickou dráhu a sektory pro atletiku, rekonstrukci zadního fotbalového hřiště vč. závlahového systému, víceúčelové hřiště a odvodnění s využitím retenčních a akumulčních nádrží pro maximální využití dešťových vod k závlaze areálu.

Termíny výzvy:

Konec příjmu žádostí o poskytnutí dotace: 31. 10. 2019

Vyčerpání dotace max. do: 31. 12. 2020

Nejzazší termín ukončení realizace akce: 31. 12. 2020

Odbor investiční doporučuje Zastupitelstvu města Kuřimi schválení podání žádosti o dotaci na Ministerstvo školství, mládeže a tělovýchovy na investiční akci "Městský stadion Kuřim - rekonstrukce".


Návrh na usnesení:

ZM s c h v a l u j e podání žádosti o dotaci na Ministerstvo školství, mládeže a tělovýchovy na investiční akci "Městský stadion Kuřim - rekonstrukce".

Termín plnění: 31. 12. 2019 (OI)

MĚSTSKÝ STADION KUŘIM - REKONSTRUKCE
DÍLČÍ ČÁST: ODVODNĚNÍ AREÁLU

KOORDINAČNÍ SITUACE
1:500

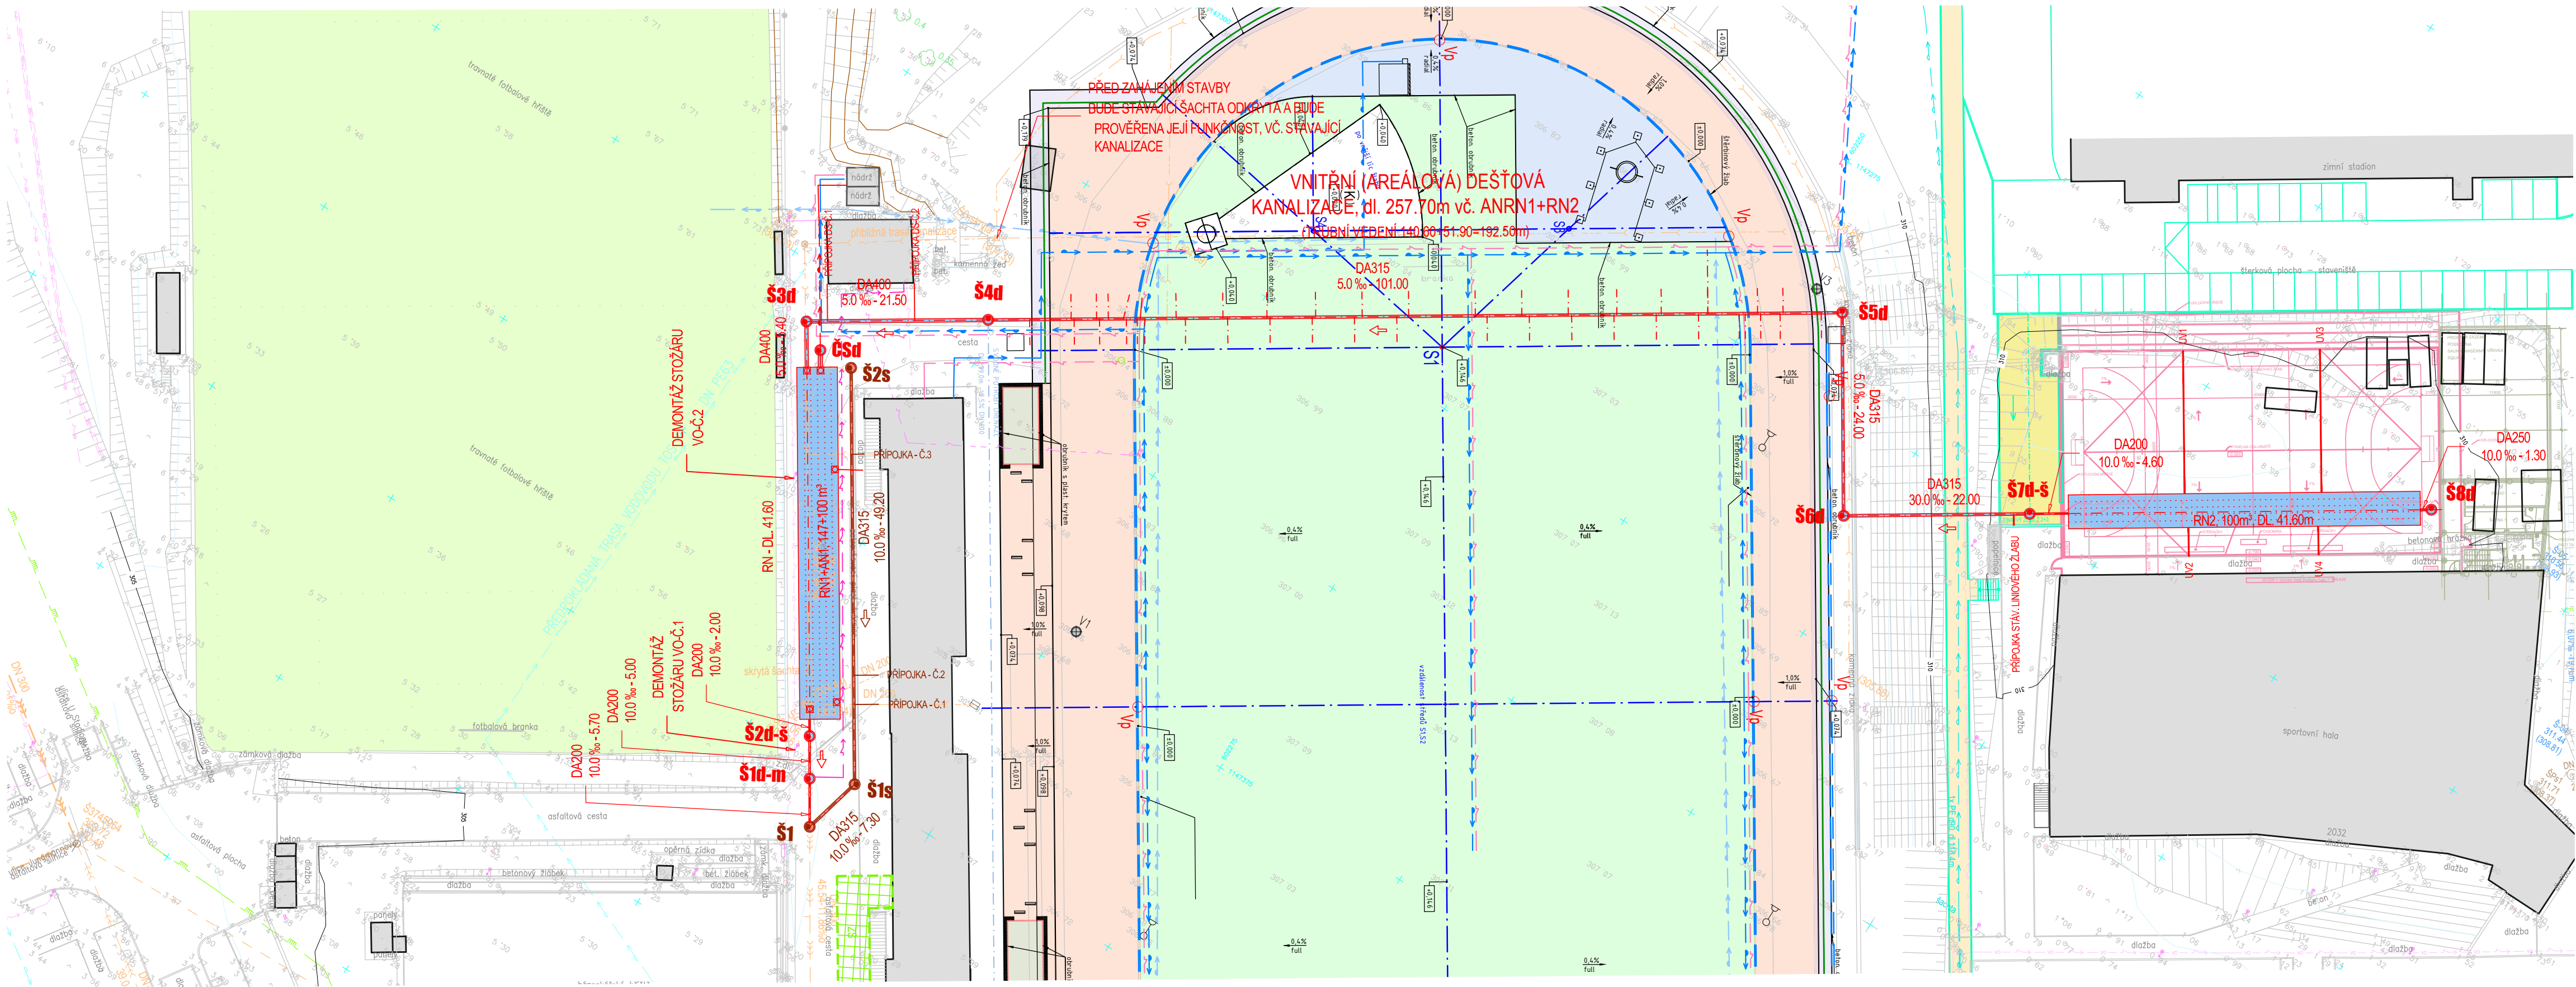

LEGENDA STÁVAJÍCÍCH KONSTRUKCÍ:

- KABELY ČESKÁ TELEKOMUNIKAČNÍ INFRASTRUKTURA a.s.-SDĚLOVACÍ
- KABELY EON a.s.-SÍLOVÉ NN
- KABELY EON a.s.-SÍLOVÉ VN
- KABELY V0 a.s.-SÍLOVÉ NN
- KANALIZACE JEDNOTNÁ
- KANALIZACE SPLAŠKOVÁ
- KANALIZACE DEŠŤOVÁ
- PLYNOVOD-STL
- PLYNOVOD-VTL
- VODOVOD
- VODOVODNÍ PŘÍPOJKA

LEGENDA NÁVRHOVÝCH KONSTRUKCÍ:

- KANALIZACE-DEŠŤOVÁ
- KANALIZAČNÍ PŘÍPOJKA-DEŠŤOVÁ
- ODBOČKA PRO NÁPOJENÍ DRENÁŽE
- KANALIZACE-SPLAŠKOVÁ
- KANALIZAČNÍ PŘÍPOJKA-SPLAŠKOVÁ

LEGENDA NÁVRHOVÝCH KONSTRUKCÍ - OSTATNÍ
NENÍ SOUČÁSTÍ TÉTO ČÁSTI PD

- PŘÍVOD UŽITKOVÉ VODY Z AKUMULAČNÍ NÁDRŽE
- VODOVOD-UŽITKOVÝ, ZÁVLAHA
- VEDENÍ NN

Autorizace:

PRACOVNÍ 23.9.2019


Zóna	Revize	Popis	Datum	Schválit
00				

GENERÁLNÍ PROJEKTANT	VYPRACOVAL	KONTROLOVAL	DEALS MANAGEMENT a.s. Pitterova 2855, 130 00 Praha 3 IČ : 03493385 DIČ: CZ683564133
MIROSLAV VYPUŠTÁK			

±0,000 = 306,750 m.n.m. Bpv S-JTSK (odhadovaná výška hor. líce odvod. žlabu oválu)

ODP.PROJEKTANT	VYPRACOVAL	KONTROLOVAL	JV PROJEKT V.H. s.r.o. Kosmáčkova 1050/49 615 00 Brno www.jvprojektvh.cz
MILOSLAV JÍLEK	MILOSLAV JÍLEK	ING. JIŘÍ VÍTEK	

MÍSTO :	KRAJ :	FORMÁT	3	x A4
KUŘIM	JIHOMORAVSKÝ			
INVESTOR :	MĚSTO KUŘIM	DATUM	10/2019	
Stavba:	MĚSTSKÝ STADION KUŘIM - REKONSTRUKCE DÍLČÍ ČÁST: ODVODNĚNÍ AREÁLU SO 300	ÚČEL	DUR+DSP	
		ČÍSLO ZAKÁZKY	19 743	
		ČÍSLO PARÉ		
		Revize:	00	Stav: Uvolněno
Obsah:	KOORDINAČNÍ SITUACE	Měřítko:	1:500	Číslo výkresu: Č.3

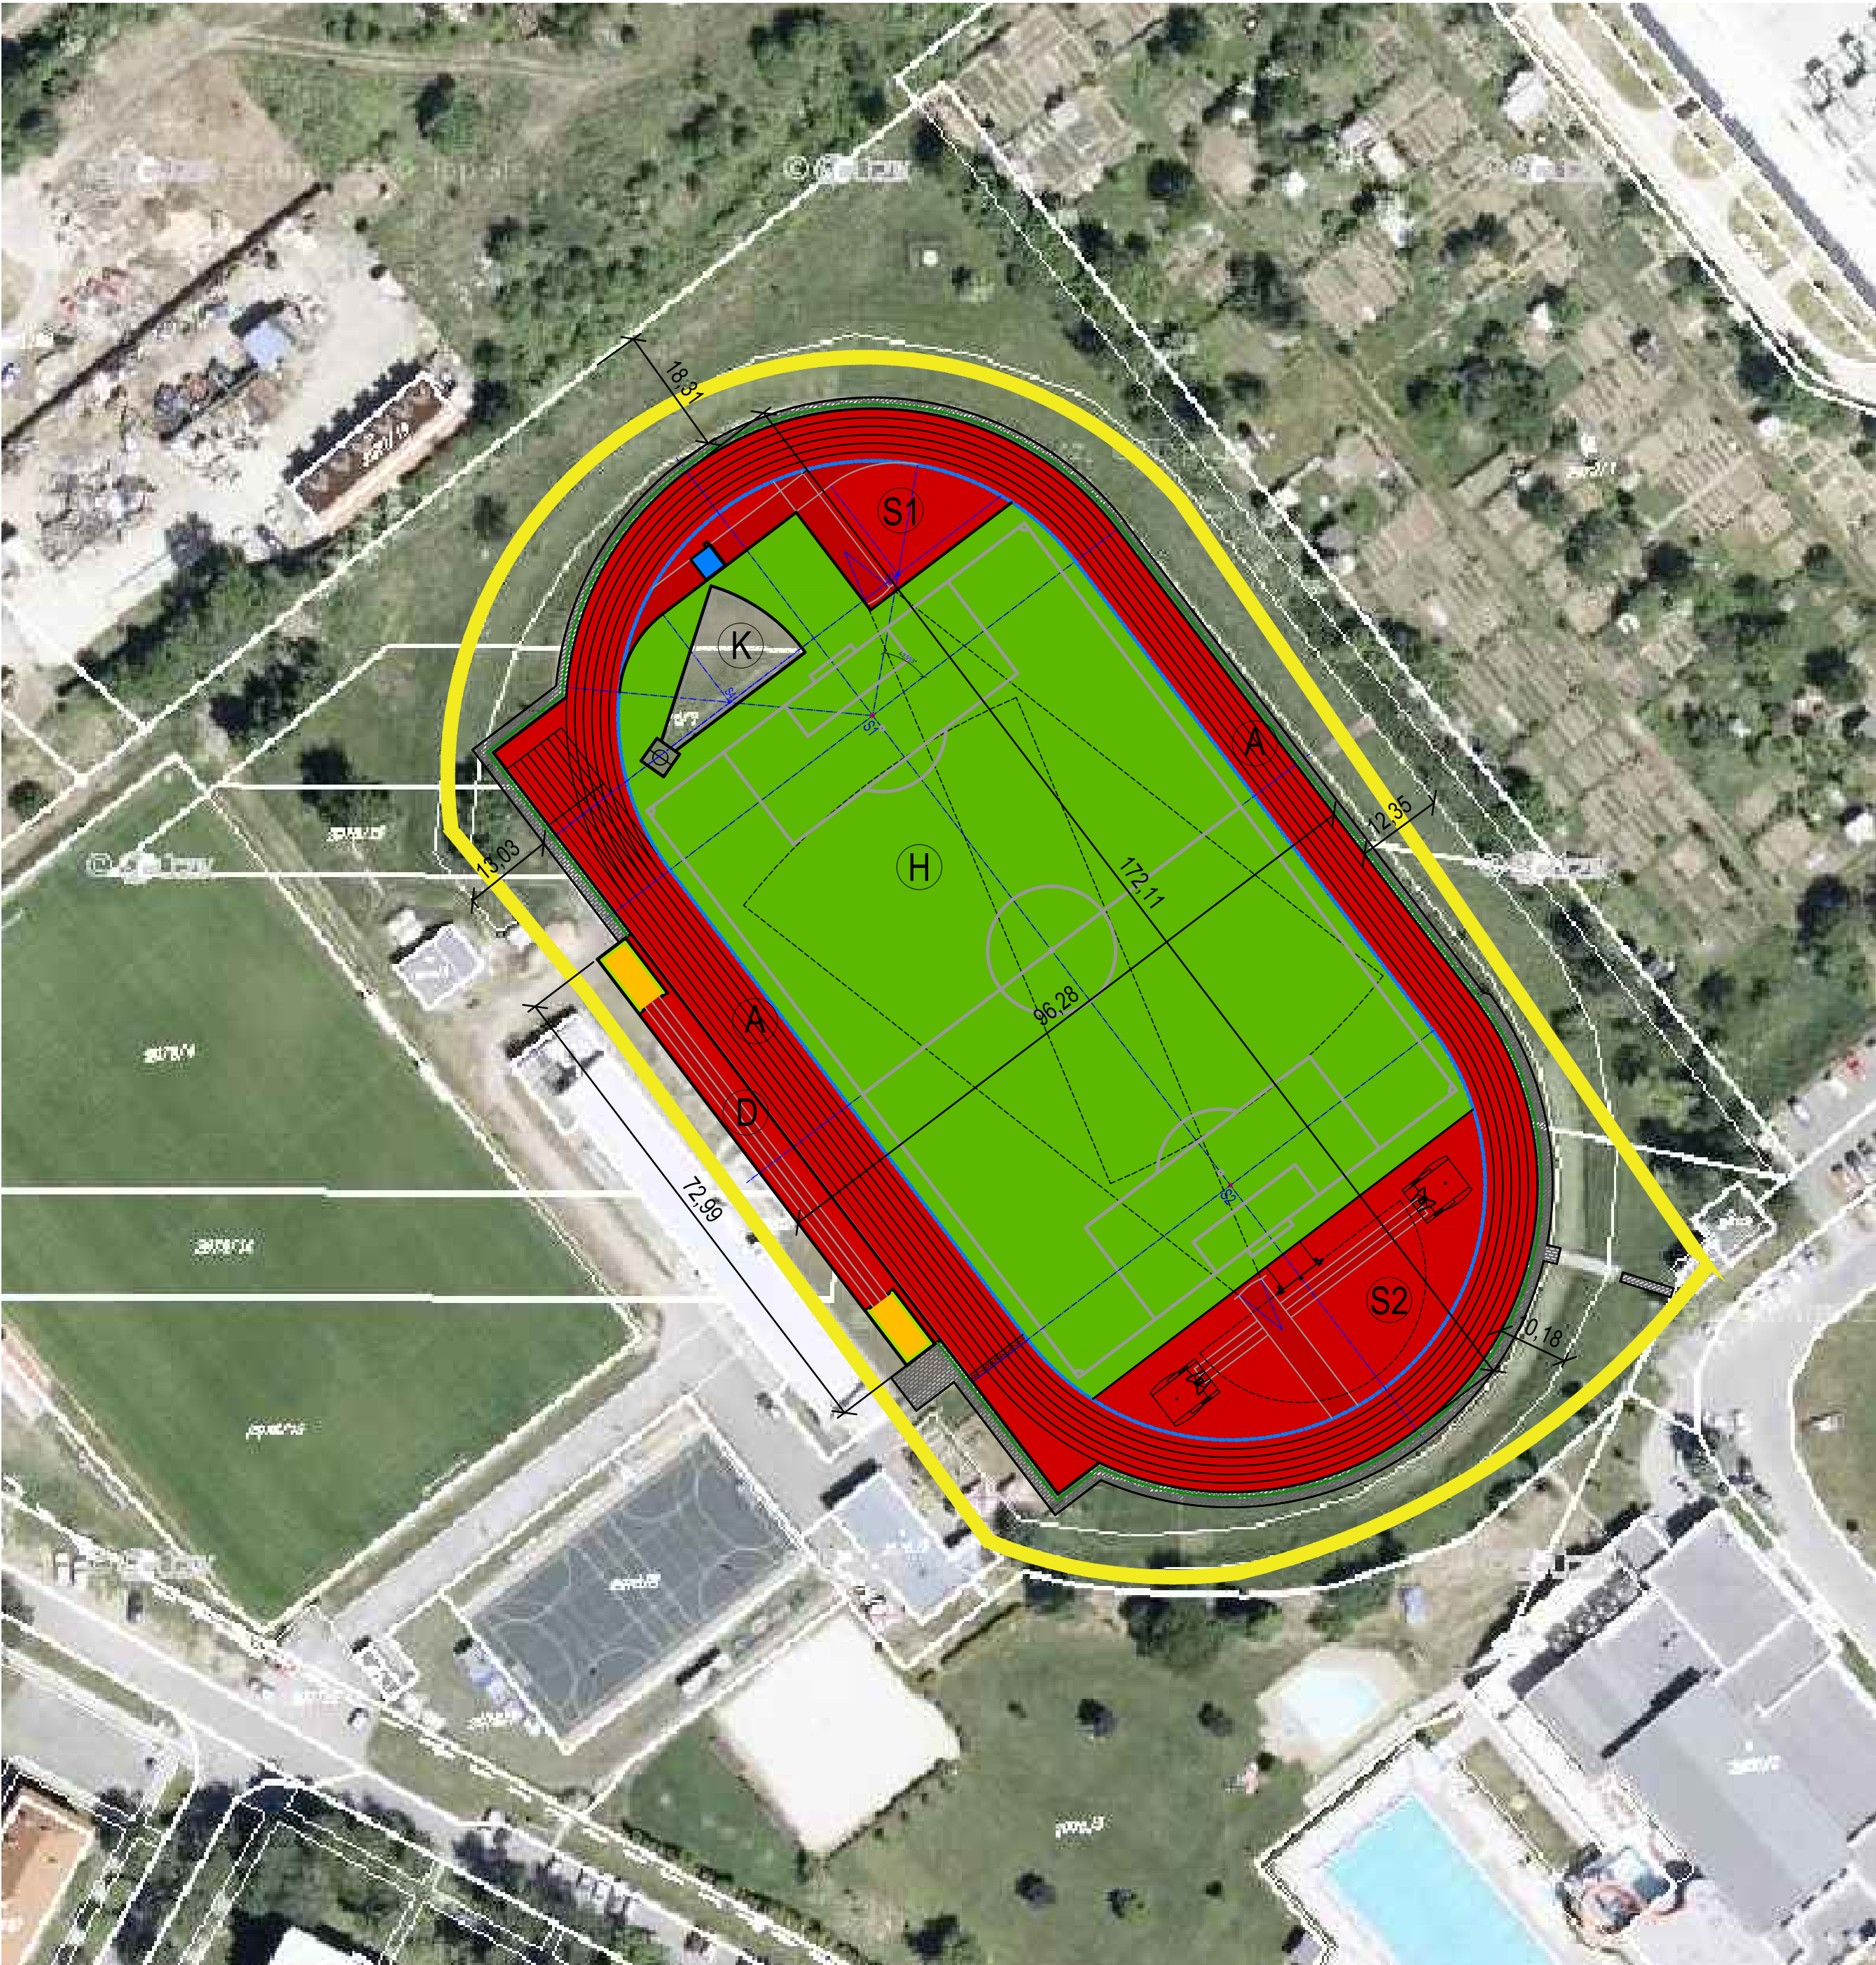

LEGENDA HMOT

- UMĚLÝ POLYURETANOVÝ POVRCH VODOPROPUSTNÝ
- UMĚLÝ POLYURETANOVÝ POVRCH VODONEPROPUSTNÝ
- VNITŘNÍ TRAVNATÁ PLOCHA - PŘÍRODNÍ TRÁVNÍK
- VÝPLŇ DOSKOČIŠTĚ - JEMNÝ PÍSEK
- BETON
- ZÁMKOVÁ DLAŽBA PO OBVODU OVÁLU

LEGENDA


- HRANICE DOTČENÉHO ÚZEMÍ
- ZÁBRADLÍ
- OBJEKTY A PARCELY DLE KN
- ATLETICKÝ OVÁL (8+6 drah)
- SEKTOR PRO SKOK DO DÁLKY A TROJSKOK
- SPOLEČNÝ SEKTOR PRO TECHNICKÉ DISCIPLÍNY (SEVERNÍ)
- SPOLEČNÝ SEKTOR PRO TECHNICKÉ DISCIPLÍNY (JIŽNÍ)
- SEKTOR PRO VRH KOULÍ - VÝSEČ DOPADIŠTĚ: MLATOVÝ POVRCH
- VNITŘNÍ TRAVNATÁ PLOCHA


POZNÁMKA

PODKLADEM PRO VÝKRES STÁVAJÍCÍHO STAVU BYLO GEODETICKÉ ZAMĚŘENÍ STÁVAJÍCÍHO STAVU LOKALITY. ZAMĚŘENÍ PROVEDL V

PRACOVNÍ VERZE 11.12.2017

Autorizace:

00									
Zóna		Revize		Popis		Datum		Schválit	
±0,000 = 306,750 m.n.m. Bpv S-JTSK(odhadovaná výška hor. líce odvod. žlabu oválu)									
ODP.PROJEKTANT		VYPRACOVAL		KONTROLOVAL		DEALS MANAGEMENT a.s.			
MIROSLAV VYPUŠTĚK		MARTIN REMEŠ		MIROSLAV VYPUŠTĚK		Pitterova 2855, 130 00 Praha 3			
						IČ : 03493385			
						DIČ: CZ683564133			
									
MÍSTO : KURIM		KRAJ : JIHMORAVSKÝ		FORMÁT		A2		6 x A4	
INVESTOR : MĚSTO KURIM				DATUM		10/2017			
Stavba:		REKONSTRUKCE ATLETICKÉHO STADIONU V KUŘIMI				ÚČEL		DPS	
						ČÍSLO ZAKÁZKY			
						ČÍSLO PARÉ			
						Revize:		Stav:	
						00		Uvolněno	
Obsah:		Celkový situační výkres				Měřítko:		Číslo výkresu:	
						1:5000		C2	

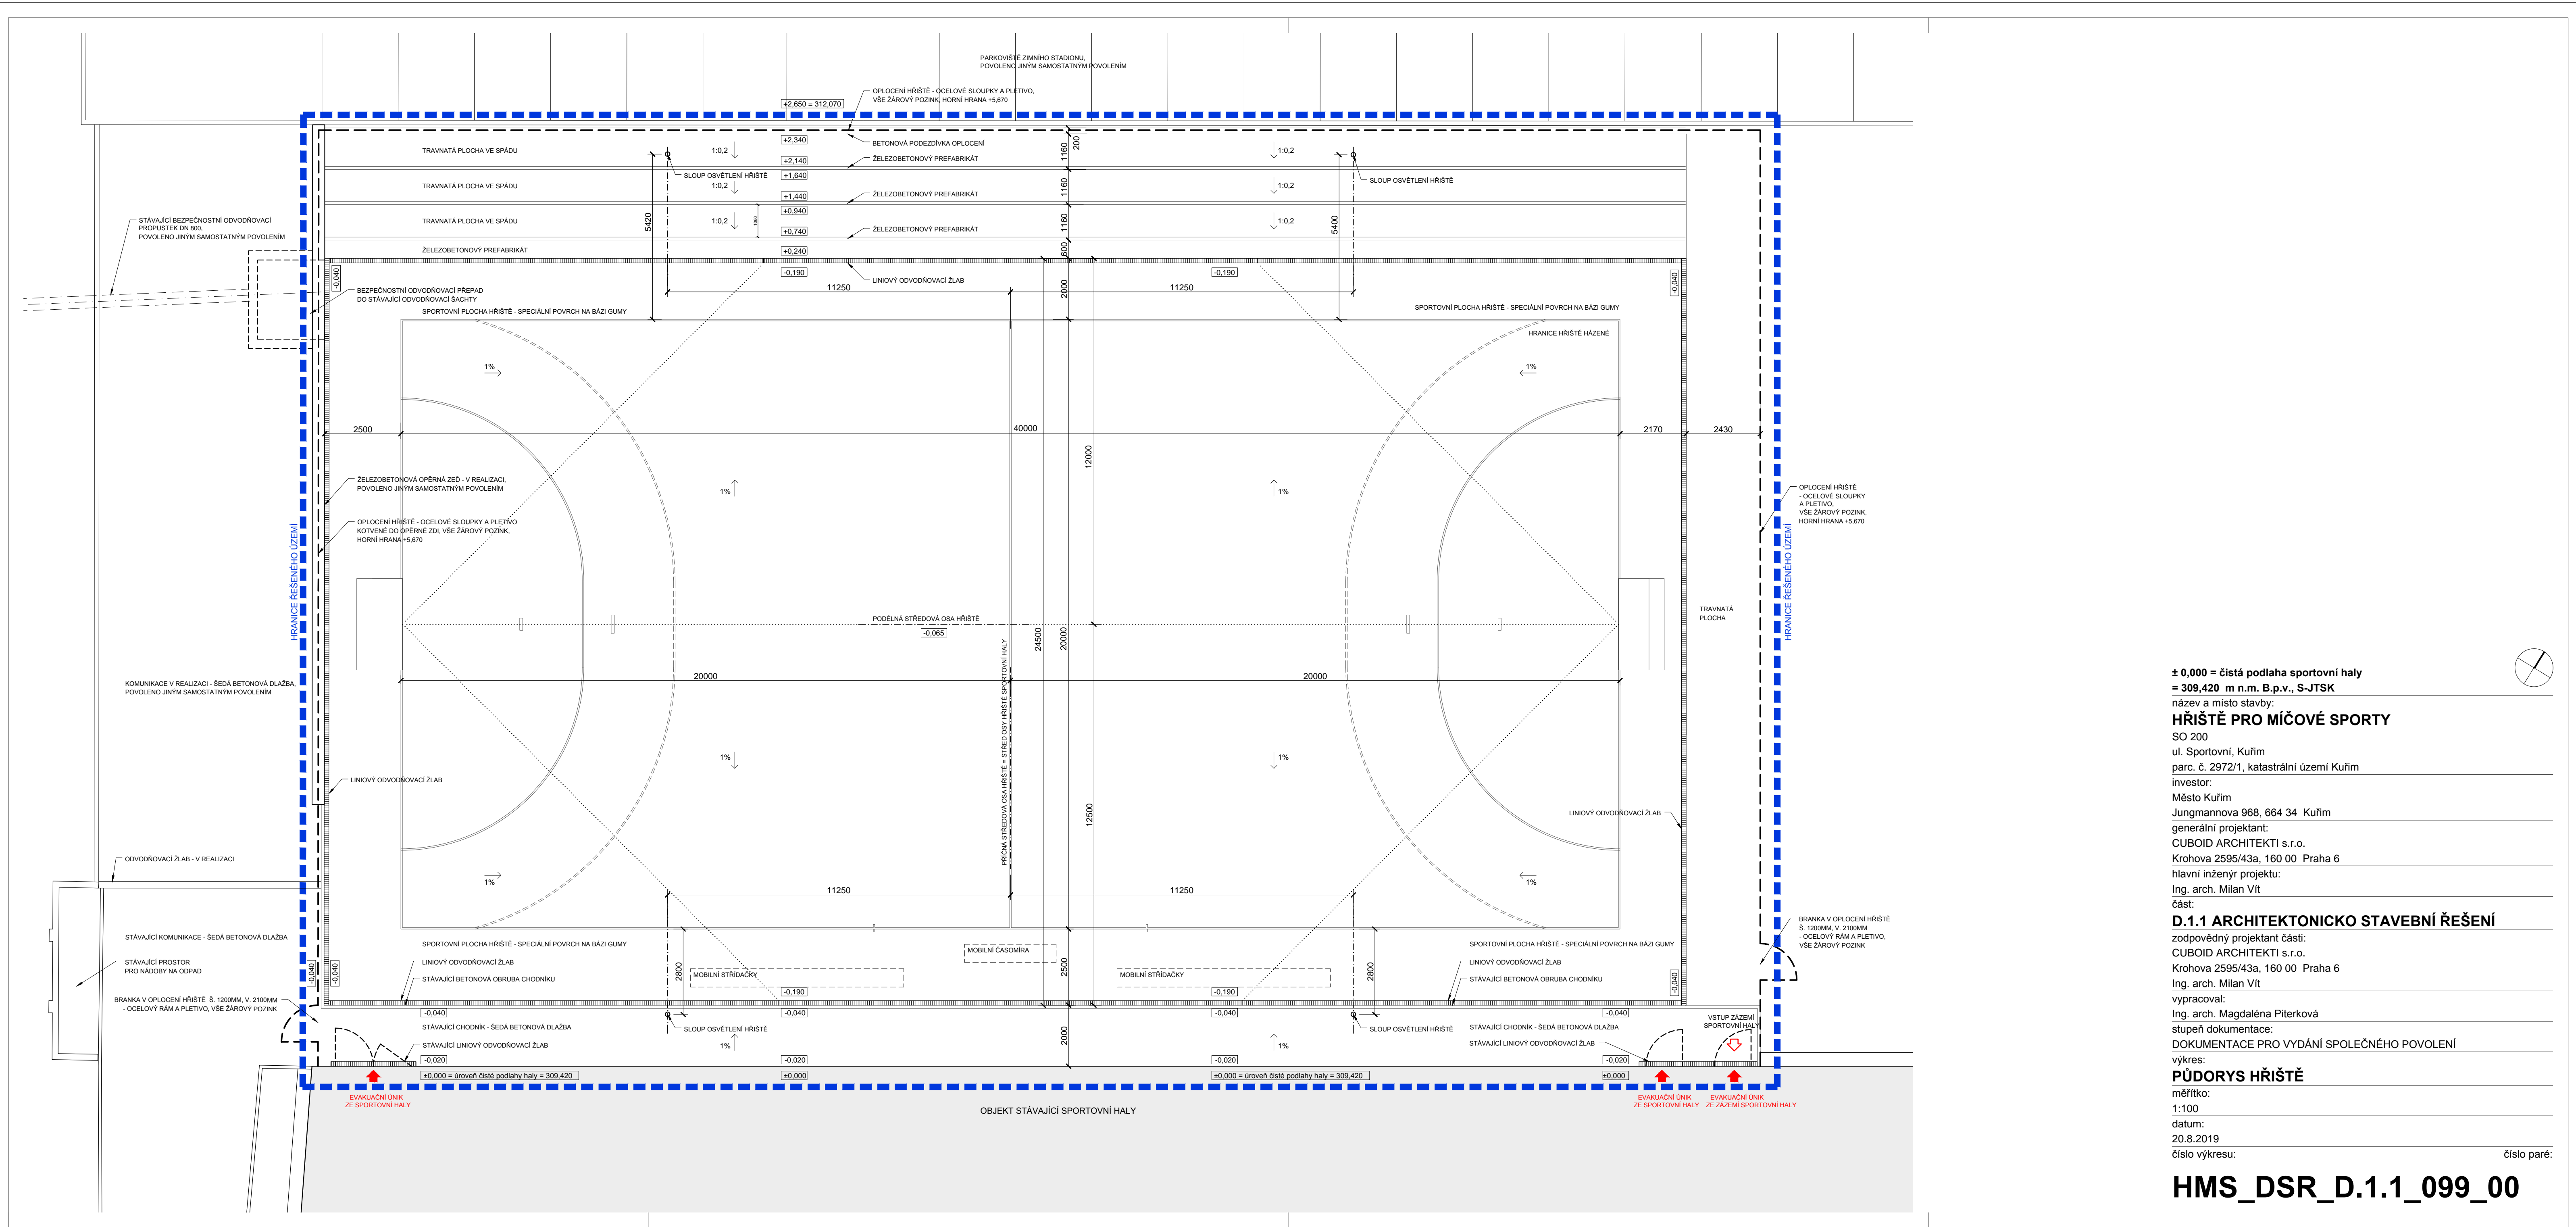

± 0,000 = čistá podlaha sportovní haly
= 309,420 m n.m. B.p.v., S-JTSK

název a místo stavby:
HŘIŠTĚ PRO MÍČOVÉ SPORTY
SO 200
ul. Sportovní, Kuřim
parc. č. 2972/1, katastrální území Kuřim

investor:
Město Kuřim
Jungmannova 968, 664 34 Kuřim

generální projektant:
CUBOID ARCHITEKTI s.r.o.
Krohova 2595/43a, 160 00 Praha 6

hlavní inženýr projektu:
Ing. arch. Milan Vít

část:
D.1.1 ARCHITEKTONICKO STAVEBNÍ ŘEŠENÍ

zodpovědný projektant části:
CUBOID ARCHITEKTI s.r.o.
Krohova 2595/43a, 160 00 Praha 6

Ing. arch. Milan Vít

vypracoval:
Ing. arch. Magdaléna Píterková

stupeň dokumentace:
DOKUMENTACE PRO VYDÁNÍ SPOLEČNÉHO POVOLENÍ

výkres:
PŮDORYS HŘIŠTĚ

měřítko:
1:100

datum:
20.8.2019

číslo výkresu:
číslo paré:

HMS_DSR_D.1.1_099_00

