



Poznámka: Zveřejněna je pouze upravená verze dokumentu z důvodu dodržení přiměřenosti rozsahu zveřejňovaných osobních údajů podle zákona č. 101/2000 Sb., o ochraně osobních údajů v platném znění. Osobní údaje jsou v souladu s § 16, § 17 a § 95 zákona č. 128/2000 Sb., o obcích v platném znění.

bod jednání číslo

**2/1**

## **Příspěvek do 9. schůze Rady města Kuřimi konané dne 28.03.2018**

### **Ing. Radek Řiháček - žádost o pronájem pozemku**

Obsah materiálu:                      Důvodová zpráva  
    A - situace

Materiál předkládá:                      Mgr. Ing. Drago Sukalovský - starosta

Materiál zpracoval:                      Bc. Alena Šrámková - referent

#### **Důvodová zpráva:**


Ing. Radek Řiháček, bytem [osobní údaj odstraněn] 616 00 Brno požádal město Kuřim o pronájem části pozemku parc. č. 2785/1 v k. ú. Kuřim o výměře 38 m<sup>2</sup> za účelem užívání jako okrasná zahrada. Jedná se o část pozemku od hrany jeho pozemků k plotu školního hřiště u ZŠ Jungmannova - vizte situace, který měl doposud v nájmu žadatelův bratr, Ing. Miroslav Řiháček, bytem [osobní údaj odstraněn] 639 00 Brno a od kterého odkoupil rodinný dům, k němuž předmětný pozemek sloužil jako část okrasné zahrady. Nájemné předmětného pozemku bude každoročně valorizováno a nájemné pro rok 2018 bude stanoveno částkou ve výši 94 Kč/rok.

Na základě výše uvedeného doporučuje OMP schválit záměr na pronájem části předmětného pozemku.

#### **Návrh na usnesení:**

**RM s c h v a l u j e** záměr na pronájem části pozemku parc. č. 2785/1 k. ú. Kuřim o výměře 38 m<sup>2</sup> Ing. Radku Řiháčkovi, bytem [osobní údaj odstraněn] 639 00 Brno, za účelem užívání jako okrasná zahrada, na dobu neurčitou od 1. 5. 2018 za nájemné ve výši 94 Kč/rok.

Termín plnění: 31. 5. 2018 (OMP)

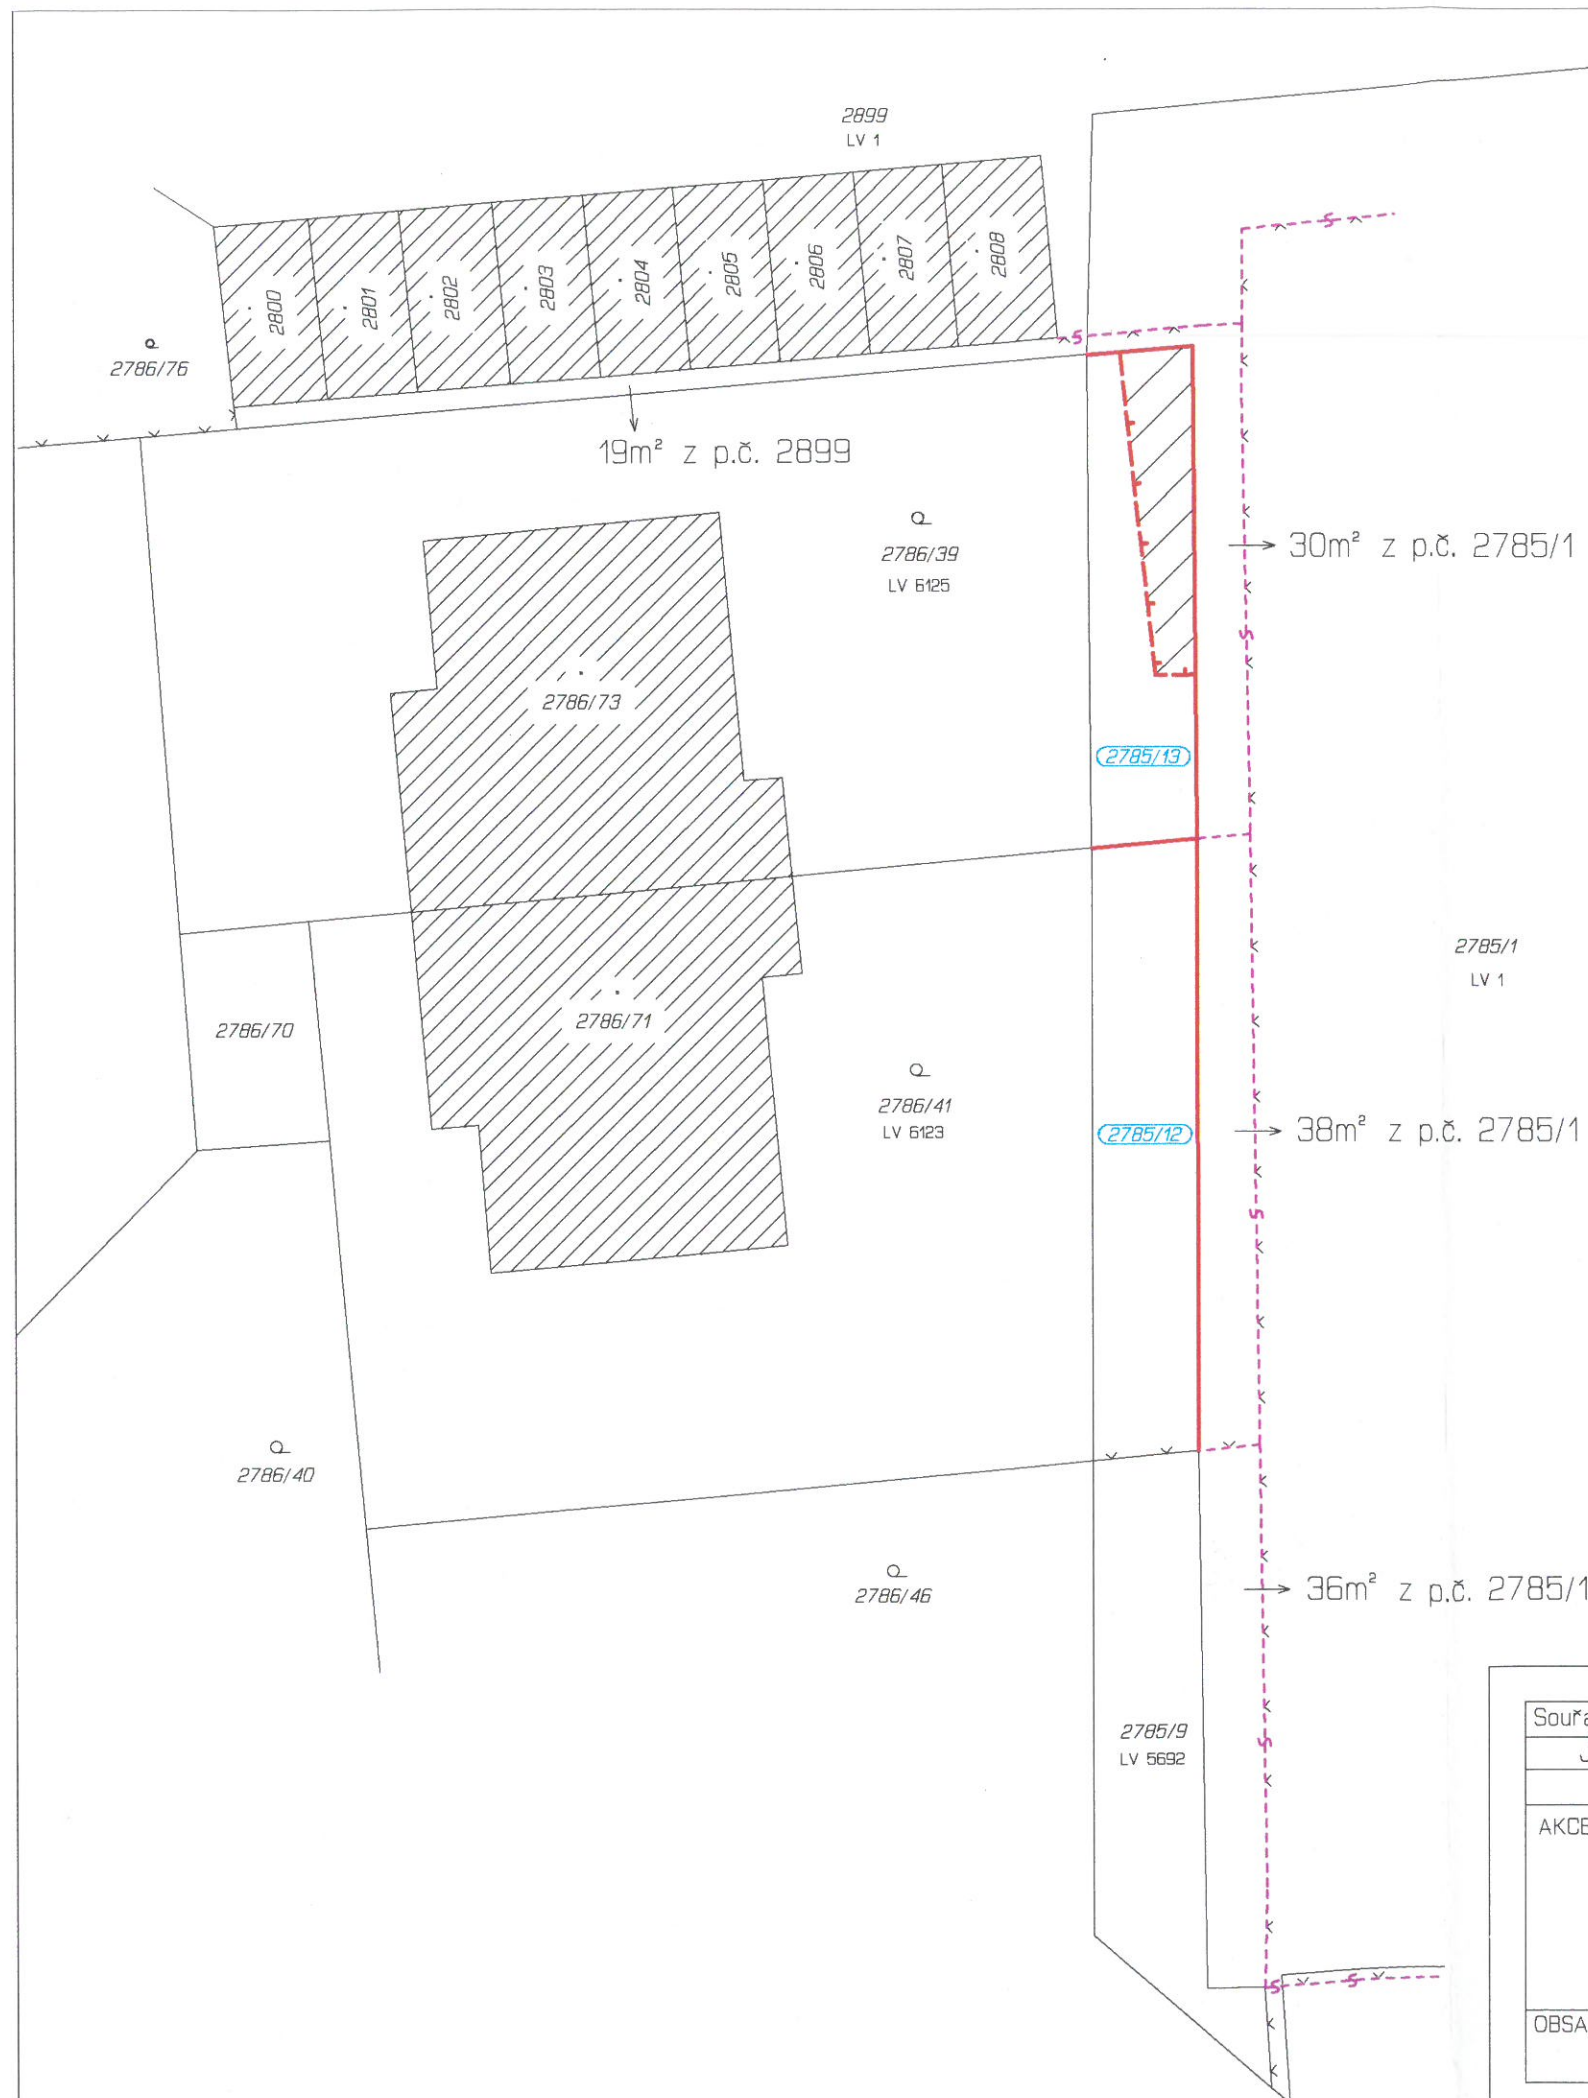

## Legenda

- 2785/13 nová parcela GP 2335-77/2007
- nová hranice věcného břemene GP 2335-77/2007
- nová vlastnická hranice GP 2335-77/2007
- hranice pronájmu
- hranice pronájmu tvořená plotem
- vlastnická hranice KN tvořená plotem
- budova zděná, garáž



Souřad. systém	Výškový systém	Zaměřil	Zpracoval	Kontroloval	Gesko spol. s r.o.  Helceletova 2 Brno Tel. 543217400, gesko@gesko.cz
JTSK	--	Kosta	Šterbáček	ing.Sedláček	
AKCE					
Kuřim					
Mapa pronájmu					
OBSAH					
Účelová mapa					
					Číslo zakázky 77/2007
					Datum 12/2007
					Formát A3
					Číslo výkresu 1
					Měřítko 1 : 250