



Poznámka: Zveřejněna je pouze upravená verze dokumentu z důvodu dodržení přiměřenosti rozsahu zveřejňovaných osobních údajů podle zákona č. 101/2000 Sb., o ochraně osobních údajů v platném znění. Osobní údaje jsou v souladu s § 16, § 17 a § 95 zákona č. 128/2000 Sb., o obcích v platném znění.

bod jednání číslo

15

Příspěvek do 11. schůze Rady města Kuřimi konané dne 04.05.2016

Wellness Kuřim s.r.o. – výpůjčka pozemku u polikliniky v Kuřimi

Obsah materiálu: Důvodová zpráva
 A - situace

Materiál předkládá: Mgr. Ing. Drago Sukalovský - Starosta

Materiál zpracoval: Ing. Vladimíra Fidrmucová - Referentka odboru majetkoprávního

Důvodová zpráva:

Wellness Kuřim s.r.o. zastoupená Ing. Janem Sojkou uzavřela s městem Kuřim smlouvu o výpůjčce části pozemku parc. č. 2985/2 v k. ú. Kuřim o výměře 24 m² za účelem dalšího využívání marketingovými partnery společnosti Wellness Kuřim - viz příloha A. Jedná se o pozemek naproti vstupu do wellness. Na pozemku je umístěna rampa s vystaveným automobilovým modelem. Smlouva o výpůjčce skončí 30. 6. 2016. Ing. Sojka požádal o prodloužení doby výpůjčky.


Protože předmět výpůjčky může kolidovat s budoucí výstavbou „hotelu“ (přeložka trafostanice), OI doporučuje vypůjčit pozemek zatím na rok.

Návrh na usnesení:

RM s c h v a l u j e záměr na výpůjčku části pozemku parc. č. 2985/2 k. ú. Kuřim o výměře 24 m² ve prospěch společnosti Wellness Kuřim s.r.o., se sídlem Blanenská 1082, Kuřim, IČ 29213380, na dobu určitou do 30. 6. 2017.

Termín plnění: 30. 6. 2016 (OMP)

PŘÍLOHA A

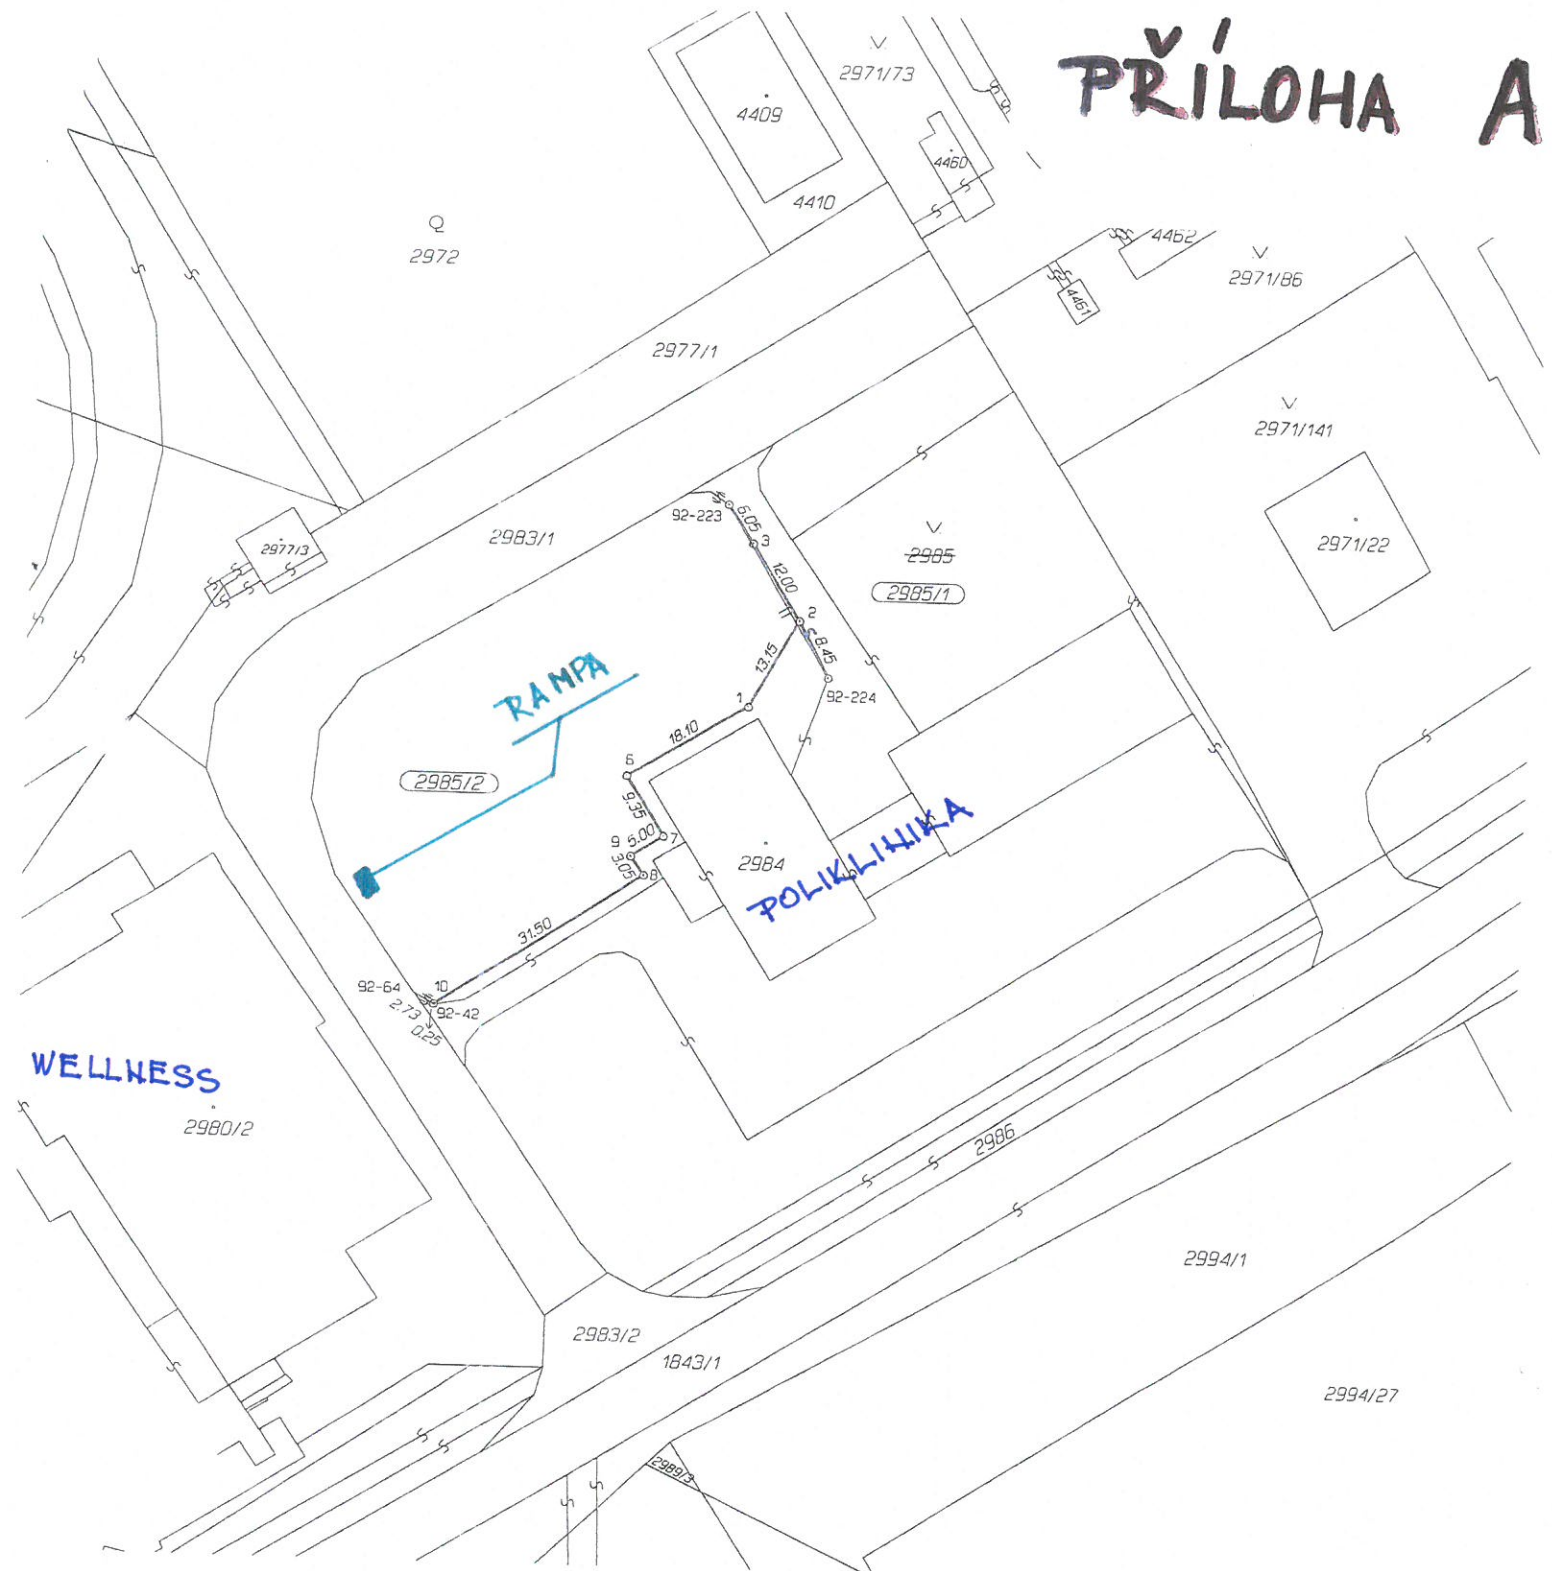

Seznam souřadnic (S-JTSK)

Číslo bodu	Souřadnice pro zápis do KN		Kód kv.	Poznámka
	Y	X		
92-42	602140.84	1147461.49	3	dočasné - kolík
92-64	602143.43	1147460.00	3	dočasné - kolík
92-223	602105.94	1147394.02	3	hřeb
92-224	602092.19	1147416.64	3	hřeb
1	602102.40	1147420.76	3	ob. žel. trubka
2	602096.20	1147409.18	3	ob. žel. trubka
3	602102.62	1147399.07	3	ob. žel. trubka
6	602117.74	1147430.38	3	ob. žel. trubka
7	602112.72	1147438.23	3	ob. žel. trubka
8	602115.14	1147443.50	3	ob. žel. trubka
9	602116.89	1147441.00	3	ob. žel. trubka
10	602141.06	1147461.36	3	ob. žel. trubka