



Poznámka: Zveřejněna je pouze upravená verze dokumentu z důvodu dodržení přiměřenosti rozsahu zveřejňovaných osobních údajů podle zákona č. 101/2000 Sb., o ochraně osobních údajů v platném znění. Osobní údaje jsou v souladu s § 16, § 17 a § 95 zákona č. 128/2000 Sb., o obcích v platném znění.

bod jednání číslo

**6**

### **Příspěvek do 36. schůze Rady města Kuřimi konané dne 25.10.2017**

#### **Česká telekomunikační infrastruktura a.s. – zřízení služebnosti inženýrské sítě pro stavbu „VOD6M\_B\_E2042a\_LO\_BOKUR\_OK“**

Obsah materiálu: Důvodová zpráva

A - situace

B - smlouva

Materiál předkládá: Mgr. Ing. Drago Sukalovský - starosta

Materiál zpracoval: Ing. Vladimíra Fidrmucová - referent - pozemky

#### **Důvodová zpráva:**

Společnost CERCE s.r.o. v zastoupení investora České telekomunikační infrastruktury a.s., zaslala městu Kuřim k podpisu smlouvu o smlouvě budoucí, jejímž předmětem je zřízení služebnosti inženýrské sítě (dále jen „služebnost“) v souvislosti se stavbou „VOD6M\_B\_E2042a\_LO\_BOKUR\_OK“.

Jedná se o napojení nového objektu (poliklinika Kuřim) na optickou infrastrukturu v ulici Blanenská - vizte příloha A.

Stavbou budou dotčeny pozemky, které jsou ve vlastnictví města Kuřim a to parc. č. 2986/1, 2985/9, a 2985/2 vše v k. ú. Kuřim. Z tohoto důvodu je potřeba k pozemkům zřídit věcné břemeno - služebnost.

OI nemá k realizaci projektu námitky.

Služebnost bude zřízena úplatně, na dobu neurčitou, za jednorázovou úhradu, kterou vyčíslí znalecký posudek. Do doby uzavření smlouvy o zřízení služebnosti bude uzavřena smlouva o budoucí smlouvě o zřízení služebnosti. Budoucí smlouvu o zřízení služebnosti předkládá OMP v příloze B.

#### **Návrh na usnesení:**

**RM s c h v a l u j e** zřízení služebnosti inženýrské sítě spočívající ve zřízení, provozování údržbě a opravách podzemního komunikačního vedení veřejné komunikační sítě ve prospěch společnosti Česká telekomunikační infrastruktura a.s., se sídlem Olšanská 2681/6, Žižkov, Praha 3, IČ 04084063, jako oprávněné ze služebnosti v rozsahu dle přílohy na částech pozemků parc. č. 2986/1, 2985/9,




**Město Kuřim**

a 2985/2 vše v k. ú. a obci Kuřim, LV č. 1. Služebnost bude zřízena za jednorázovou úhradu dle znaleckého posudku na dobu neurčitou. Náklady na její zřízení ponese oprávněný ze služebnosti. Do doby uzavření smlouvy o zřízení služebnosti bude uzavřena smlouva o budoucí smlouvě o zřízení služebnosti inženýrské sítě.

Termín plnění: 30. 9. 2019 (OMP)

# PRÍLOHA

A

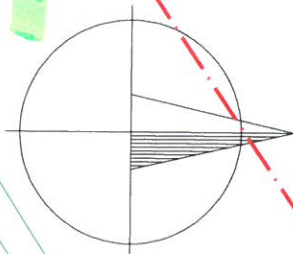

Protlak

Protlak

POKLICKA  
KUŘIM

Vstup do budovy vedle dveří  
u rozvaděče

k.ú. Kuřim

Začátek trasy ve stávající spoje

ul. BLAŽENSKÁ

		Investor: CETIN a.s., Olšanská 2681/6, 130 00 Praha 3, Czech Republic	
Název akce :		Měřítko: 1:500	
VOD6M_B_E2042a_LO_BOKUR_OK		Formát: A4	
Název přílohy : Katastrální mapa		Vypracoval:	
		Ing. Jitka Čermoch	
		Odpovědný proj.:	
		Ing. Jaromír Holoubek	
		List: 1	
		Stupeň: RDS	
		Datum: 4/2017	
		C.2	

**Smlouva o budoucí smlouvě o zřízení služebnosti č. 2017/B/0076**

kterou dne, měsíce a roku níže uvedeného uzavřeli ve smyslu ust. § 1785 a násl. zákona č. 89/2012 Sb., občanského zákoníku a ve smyslu ust. § 104 odst. 3 zákona č. 127/2005 Sb., o elektronických komunikacích a o změně některých souvisejících zákonů

**1. Česká telekomunikační infrastruktura a.s.**

sídlo: Praha 3, Olšanská 6, PSČ 130 00

IČ: 04084063

DIČ: CZ04084063

zapsaná v obchodním rejstříku vedeném Městským soudem v Praze, odd. B, vložka 20623

bankovní spojení: PPF banka

číslo účtu: 2019160003/6000

zastoupená na základě plné moci ze dne 28.4.2017 společností Vegacom a.s.,

sídlo: Praha 4, Novodvorská 1010/14, PSČ 142 01,

IČ: 257 88 680

DIČ: CZ25788680

zapsaná v obchodním rejstříku vedeném Městským soudem v Praze, odd. B, vložka 6070

zastoupená na základě plné moci ze dne 21.6.2017 Mgr. Lucií Paclíkovou, referentkou veřejnoprávních záležitostí

adresa datové schránky pro vyznění o vkladu: **nzygvas**

jako budoucí oprávněná osoba (dále jen „Oprávněný“)

a

**2. Město Kuřim**

se sídlem: Jungmannova 968/75, 66434 Kuřim

IČ: 00281964

DIČ: CZ 00281964

zastoupené Mgr. Ing. Dragem Sukalovským, starostou

bankovní spojení: Komerční banka a.s., pobočka Kuřim

číslo účtu: 22824641/0100

jako budoucí obtížená osoba (dále jen „Obtížený“)

(Oprávněný a Obtížený jednotlivě dále jako „**smluvní strana**“, společně jako „**smluvní strany**“),

takto:

**I.**

1. Oprávněný je oprávněn vykonávat komunikační činnosti ve smyslu ustanovení § 7 zákona č. 127/2005 Sb., o elektronických komunikacích a o změně některých souvisejících zákonů.

2. Obtížený výslovně prohlašuje, že je výlučným vlastníkem pozemku parc. č. 2986/1, 2985/9, 2985/2, v katastrálním území Kuřim, obci Kuřim zapsaného na LV č. 1 u Katastrálního úřadu pro Jihomoravský kraj, katastrální pracoviště Brno - venkov (dále jen „Pozemek“).

3. Pro účely této smlouvy se rozumí:

- podzemním komunikačním vedením veřejné komunikační sítě jsou optické kabely a mikrotrubičky vč. 2x HDPE40 trubek a plastový kryt optické spojky (PKOR)

4. Oprávněný bude realizovat stavbu pod označením **11010-067872 VOD6M\_B\_E2042a\_LO\_BOKUR\_OK** (dále jen „Stavba“) v jejímž rámci bude na Pozemku umístěno podzemní komunikační vedení veřejné komunikační sítě v délce cca 95 bm (dále jen „Podzemní komunikační vedení“).

5. Předpokládaná poloha umístění Podzemního komunikačního vedení na Pozemku je vyznačena v kopii katastrální mapy, která je přílohou a nedílnou součástí této smlouvy. Skutečná poloha umístění Podzemního komunikačního vedení na Pozemku bude zaměřena po realizaci Stavby na Pozemku. Na základě skutečné polohy umístění Podzemního komunikačního vedení na Pozemku bude vyhotoven geometrický plán, kterým bude vyznačena část Pozemku, k níž bude právo odpovídající služebnosti dle této smlouvy zřízeno (dále jen „Geometrický plán“). Část Pozemku, k níž bude právo odpovídající služebnosti dle této smlouvy zřízeno, bude po umístění Stavby na Pozemku vyznačena v Geometrickém plánu v následujícím rozsahu:

- v šířce 1,00 m na každou stranu od osy podzemního komunikačního vedení veřejné komunikační sítě umístěného na Pozemku a v délce tohoto vedení na Pozemku, se zohledněním skutečnosti, že uvedená šířka a délka jsou limitovány hranicemi Pozemku.

## II.

1. Oprávněný a Obtížený se zavazují uzavřít na písemnou výzvu Oprávněného smlouvu o zřízení služebnosti s podstatnými náležitostmi uvedenými v této smlouvě.

2. Oprávněný se zavazuje do 6 kalendářních měsíců po dokončení Stavby, nejpozději však do 40 kalendářních měsíců ode dne uzavření této smlouvy, písemně vyzvat Obtíženého k uzavření smlouvy o zřízení služebnosti a předložit mu návrh smlouvy o zřízení služebnosti včetně Geometrického plánu.

3. Obtížený se zavazuje uzavřít smlouvu o zřízení služebnosti, a to nejpozději do 2 kalendářních měsíců ode dne doručení písemné výzvy.

4. V případě, že Oprávněný nesplní povinnost písemně vyzvat Obtíženého ve lhůtě 40 kalendářních měsíců ode dne uzavření této smlouvy, zavazuje se Obtížený písemně vyzvat Oprávněného ve lhůtě 6 měsíců po uplynutí této lhůty k předložení Geometrického plánu a k uzavření smlouvy o zřízení služebnosti. Oprávněný se zavazuje uzavřít smlouvu o zřízení služebnosti nejpozději do 2 kalendářních měsíců ode dne doručení písemné výzvy Obtíženého.

5. Nedojde-li do doby stanovené v čl. II bodu 4 této smlouvy, nejpozději však do doby 50 kalendářních měsíců ode dne uzavření této smlouvy, k uzavření smlouvy o zřízení služebnosti, může se každá ze smluvních stran domáhat, aby soud svým rozhodnutím určil obsah budoucí smlouvy s podstatnými náležitostmi uvedenými v této smlouvě a smluvní strany k takto určené budoucí smlouvě zavázal.

## III.

1. Smlouvou o zřízení služebnosti zřídí Obtížený ve prospěch Oprávněného k části Pozemku vyznačené Geometrickým plánem služebnost spočívající ve **zřízení, provozování, údržbě a opravách** Podzemního komunikačního vedení (dále jen „Služebnost“). Služebnost zahrnuje

též právo provádět na Podzemním komunikačním vedení úpravy za účelem jeho modernizace nebo zlepšení jeho výkonnosti.

2. Služebnost bude zřízena na dobu neurčitou.

#### IV.

1. Služebnost bude zřízena za jednorázovou náhradu stanovenou znaleckým posudkem dle skutečného rozsahu dotčení po zaměření stavby geometrickým plánem. K jednorázové náhradě bude připočtena daň z přidané hodnoty ve výši stanovené platným právním předpisem.

2. Jednorázovou náhradu dle předchozího bodu této smlouvy uhradí Oprávněný Obtíženému na základě faktury s termínem splatnosti 45 dnů ode dne doručení. Za datum uskutečnění zdanitelného plnění se považuje datum podpisu smlouvy o zřízení služebnosti oběma smluvními stranami. Daňový doklad bude vystaven nejpozději do 14 dnů od podpisu smlouvy o zřízení služebnosti oběma smluvními stranami a bude obsahovat všechny náležitosti daňového dokladu dle zákona č. 235/2004 Sb., o dani z přidané hodnoty, ve znění pozdějších předpisů, a dále bude obsahovat číslo a název stavby „11010-067872 VOD6M\_B\_E2042a\_LO\_BOKUR\_OK“ dle čl. I bodu 4 této smlouvy a Obtížený jej zašle na adresu *Česká telekomunikační infrastruktura a.s., Praha 3, Olšanská 6, PSČ 130 00*.

3. Obtížený se zavazuje uvést v této smlouvě a na daňovém dokladu vystaveném dle této smlouvy pro úhradu plnění pouze bankovní účet, který správce daně v souladu se zákonem o DPH zveřejnil způsobem umožňujícím dálkový přístup („**Oznámený účet**“). Bude-li na daňovém dokladu uveden jiný než Oznámený účet, Oprávněný je oprávněn poukázat příslušnou platbu na kterýkoli Oznámený účet Obtíženého. Úhrada platby na kterýkoli Oznámený účet (tj. účet odlišný od účtu uvedeného na daňovém dokladu) je smluvními stranami považována za řádnou úhradu plnění dle smlouvy. Zveřejní-li příslušný správce daně v souladu s § 106a zákona o DPH způsobem umožňujícím dálkový přístup skutečnost, že Obtížený je nespolehlivým plátcem, nebo má-li být platba za zdanitelné plnění uskutečněné Obtíženým (plátcem DPH) v tuzemsku poskytnuta zcela nebo zčásti bezhotovostním převodem na účet vedený poskytovatelem platebních služeb mimo tuzemsko (§ 109 zákona o DPH), je Oprávněný oprávněn zadržet z každé fakturované platby za poskytnuté zdanitelné plnění daň z přidané hodnoty a tuto (aniž k tomu bude vyzván jako ručitel) uhradit za Obtíženého příslušnému správci daně. Po provedení úhrady daně z přidané hodnoty příslušnému správci daně v souladu s tímto článkem je úhrada zdanitelného plnění Obtíženému bez příslušné daně z přidané hodnoty (tj. základu daně) smluvními stranami považována za řádnou úhradu dle této smlouvy (tj. základu daně i výše daně z přidané hodnoty), a Obtíženému nevzniká žádný nárok na úhradu případných úroků z prodlení, penále, náhrady škody nebo jakýchkoli dalších sankcí vůči Oprávněnému, a to ani v případě, že by mu podobné sankce byly vyměřeny správcem daně.

#### V.

1. Oprávněný se zavazuje, že při zřizování, provozu, opravách a údržbě Podzemního komunikačního vedení bude šetřit práv Obtíženého.

2. Oprávněný je povinen po ukončení stavebních prací uvést dotčený Pozemek bezodkladně na vlastní náklady do předešlého, popřípadě náležitého stavu a nahradit škodu způsobenou provedením prací.

3. Oprávněný je povinen oznámit Obtíženému každý vstup na Pozemek, včetně oznámení činností, které v této souvislosti budou na Pozemku vykonávány. Oznámení musí být učiněno

písemnou formou na adresu Obtíženého uvedenou v této smlouvě, a to s dostatečným předstihem.

4. Oprávněný se zavazuje zajistit vyhotovení znaleckého posudku a Geometrického plánu na své náklady a uhradit správní poplatek za řízení o povolení vkladu Služebnosti do katastru nemovitostí.

## VI.

Do doby uzavření smlouvy o zřízení služebnosti jsou smluvní strany vázány touto smlouvou a zavazují se, že neučiní žádné právní úkony, které by vedly ke zmaření účelu této smlouvy. Obtížený se tímto zavazuje, že v případě převodu vlastnického práva k Pozemku nebo k jeho části dotčené Stavbou zaváže budoucího vlastníka k uzavření smlouvy o zřízení služebnosti podle této smlouvy.

## VII.

Závazek smluvních stran uzavřít budoucí smlouvu o zřízení služebnosti zanikne, pokud do 36 kalendářních měsíců ode dne uzavření této smlouvy nedojde k zahájení realizace Stavby na Pozemku.

## VIII.

Uzavřením této smlouvy Obtížený uděluje Oprávněnému souhlas, po nabytí právní moci územního rozhodnutí – rozhodnutí o umístění Stavby na Pozemku (příp. po vydání územního souhlasu), v souladu s tímto územním rozhodnutím (příp. územním souhlasem) Stavbu na Pozemku umístit a provozovat ji. Současně pro potřeby realizace Stavby uděluje Obtížený Oprávněnému souhlas ke vstupu na Pozemek, příp. jeho smluvnímu dodavateli (zhotoviteli) Stavby, a to za podmínek uvedených v čl. V bodu 3 této smlouvy.

## IX.

1. Tato smlouva nabývá platnosti a účinnosti dnem podpisu oběma smluvními stranami.
2. Tato smlouva může být měněna pouze písemně. Za písemnou formu nebude pro tento účel považována výměna e-mailových či jiných elektronických zpráv.
3. Strany se dohodly, že lhůta podle § 633 odst. 1 zákona č. 89/2012 Sb., občanského zákoníku, v platném znění, se prodlužuje na 10 let a lhůta podle § 634 zákona č. 89/2012 Sb., občanského zákoníku, v platném znění, se prodlužuje na 2 roky.
4. Tato smlouva obsahuje úplné ujednání o předmětu smlouvy a všech náležitostech, které strany měly a chtěly ve smlouvě ujednat, a které považují za důležité pro závaznost této smlouvy. Žádný projev stran učiněný při jednání o této smlouvě ani projev učiněný po uzavření této smlouvy nesmí být vykládán v rozporu s výslovnými ustanoveními této smlouvy a nezakládá žádný závazek žádné ze stran.
5. Odpověď strany této smlouvy, podle § 1740 odst. 3 zákona č. 89/2012 Sb., občanského zákoníku, v platném znění, s dodatkem nebo odchylkou, není přijetím nabídky na uzavření této smlouvy, ani když podstatně nemění podmínky nabídky.
6. Smluvní strany pro účely této smlouvy vylučují aplikaci ustanovení § 1788 odst. 1 občanského zákoníku, v platném znění.
7. Smlouva je vyhotovena ve dvou (2) stejnopisech, z nichž každý má platnost originálu a po jednom obdrží každá smluvní strana.

8. Smluvní strany prohlašují, že skutečnosti uvedené v této smlouvě nepovažují za obchodní tajemství ve smyslu ustanovení § 504 zákona č. 89/2012 Sb., občanský zákoník, a udělují svolení k jejich užití a uveřejnění na webových stránkách města Kuřimi bez stanovení jakýchkoli dalších podmínek.

## X.

1. Obtížený z věcného břemene prohlašuje, že tato smlouva je uzavřena v souladu s ustanovením §41 odst. 2 zákona č. 128/2000Sb., o obcích v platném znění.

2. Uzavření této smlouvy bylo schváleno usnesením Rady města Kuřimi č. xxx/2017 ze dne .....

Příloha: Kopie katastrální mapy se zákresem umístění

V Brně dne .....


V Kuřimi dne .....

Oprávněný:

Obtížený:

.....  
Česká telekomunikační infrastruktura a.s.  
Mgr. Lucie Paclíková, dle plné moci

.....  
Město Kuřim  
Mgr. Ing. Drago Sukalovský, starosta

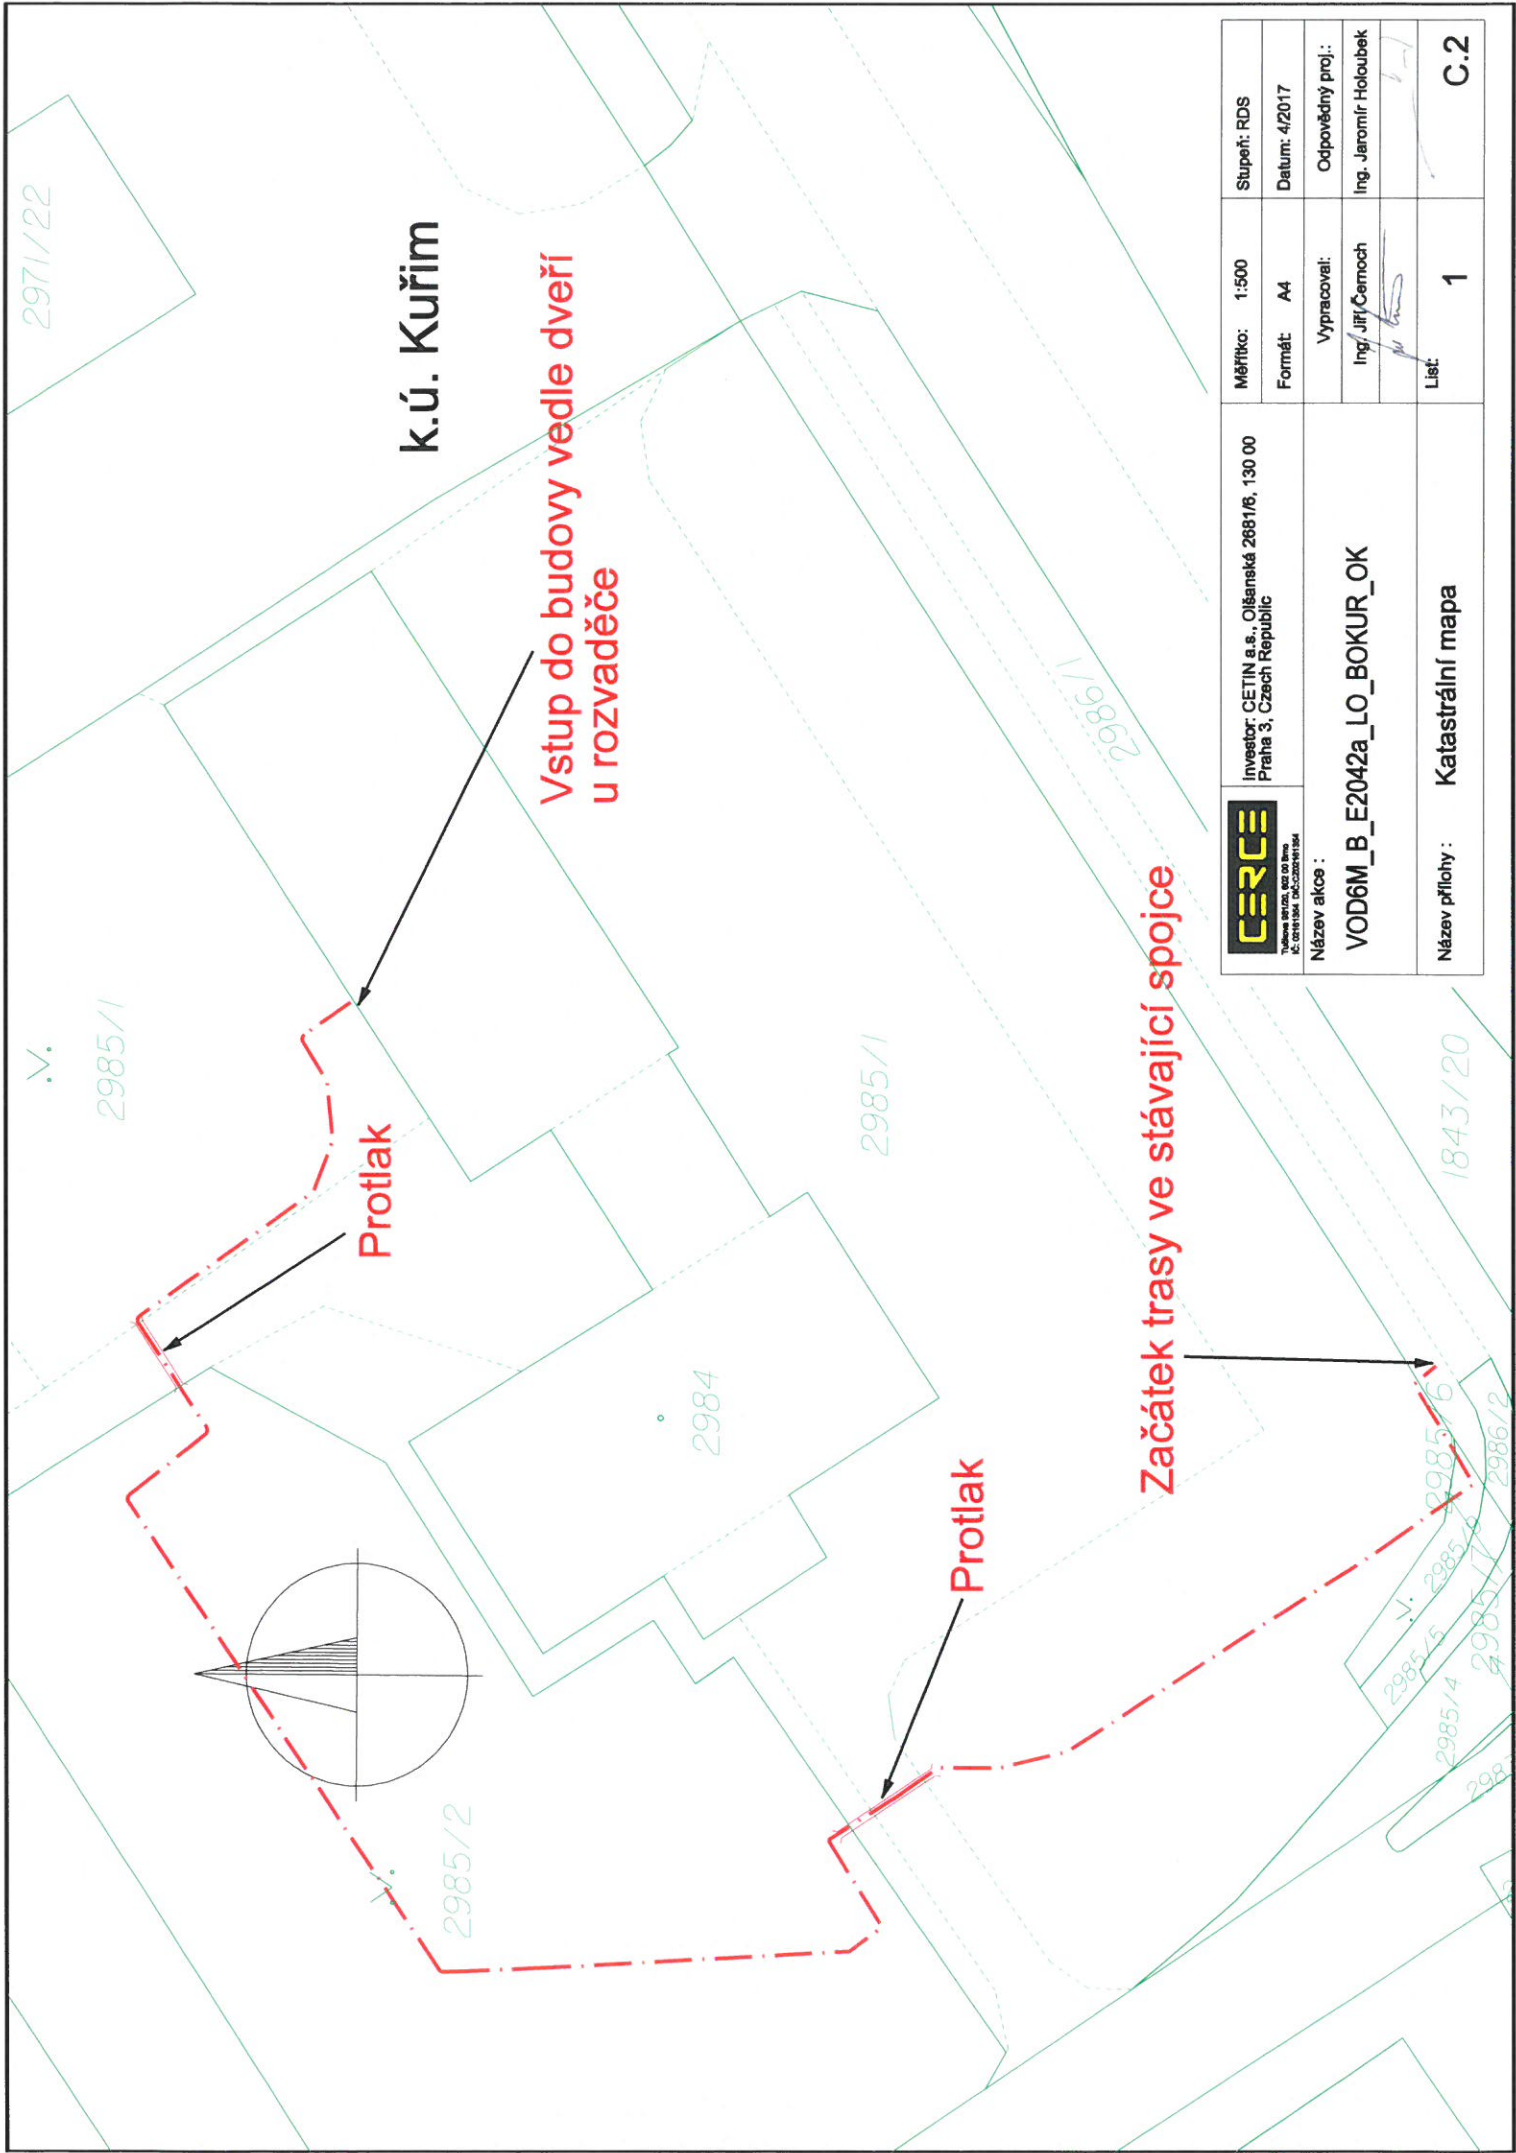

Investor: CETIN a.s., Olšanská 2681/6, 130 00  
Praha 3, Czech Republic

Měřítko:	1:500	Stupeň: RDS
Formát:	A4	Datum: 4/2017
Vypracoval:	Ing. Jiří Čermoch	Odpovědný proj.:
		Ing. Jaromír Holoubek
List:	1	C.2

Název akce :

VOD6M\_B\_E2042a\_LO\_BOKUR\_OK

Název přílohy : Katastrální mapa