



Poznámka: Zveřejněna je pouze upravená verze dokumentu z důvodu dodržení přiměřenosti rozsahu zveřejňovaných osobních údajů podle zákona č. 101/2000 Sb., o ochraně osobních údajů v platném znění. Osobní údaje jsou v souladu s § 16, § 17 a § 95 zákona č. 128/2000 Sb., o obcích v platném znění.

bod jednání číslo

8

Příspěvek do 7. schůze Rady města Kuřimi konané dne 22.02.2017

E.ON Distribuce, a.s. – zřízení věcného břemene pro stavbu „Kuřim, Zahradní, rozš. NNk, Voda, pč. 499“

Obsah materiálu: Důvodová zpráva

A - situace

B - situace

Materiál předkládá: Mgr. Ing. Drago Sukalovský - starosta

Materiál zpracoval: Ing. Vladimíra Fidrmucová - referentka odboru majetkoprávního

Důvodová zpráva:

Společnost ELprojekty, s.r.o. v zastoupení investora E.ON Distribuce, a.s., zaslala městu Kuřim k podpisu smlouvu o smlouvě budoucí, jejímž předmětem je zřízení věcného břemene v souvislosti se stavbou zařízení distribuční soustavy s názvem „Kuřim, Zahradní, rozš. NNk, Voda, p. č. 499“.

Jedná se o zřízení nového odběrného místa na ul. Zahradní.

Stavbou budou mimo jiné dotčeny i pozemky, které jsou ve vlastnictví města Kuřim a to parc. č. 304/1, 375 a 515 vše v k. ú. Kuřim - vizte příloha A, B. Z tohoto důvodu je potřeba k městským pozemkům zřídit věcné břemeno.

OMP a OI nemá k realizaci projektu námítky.

Věcné břemeno bude zřízeno k částem pozemků parc. č. 304/1, 375 a 515 vše v k. ú. Kuřim v celkové délce cca 94 m, na dobu neurčitou, úplatně, za jednorázovou náhradu v celkové výši 10.000 Kč bez DPH.

Do doby uzavření smlouvy o zřízení věcného břemene bude uzavřena smlouva o budoucí smlouvě o zřízení věcného břemene. Budoucí smlouvu o zřízení věcného břemene předkládá OMP v příloze C.


Návrh na usnesení:

RM s c h v a l u j e zřízení věcného břemene ve prospěch obchodní společnosti E.ON Distribuce, a.s., se sídlem v Českých Budějovicích, F. A. Gerstnera 2151/6, PSČ 370 49, IČ 28085400, jako oprávněného z věcného břemene v rozsahu dle přílohy k částem pozemků parc. č. 304/1, 375 a 515 vše v k. ú. a obci Kuřim, LV č. 1. Do doby uzavření smlouvy o zřízení věcného břemene bude uzavřena smlouva o budoucí smlouvě o zřízení věcného břemene. Věcné břemeno bude zřízeno za jednorázovou náhradu ve výši 10.000 Kč bez DPH na dobu neurčitou, náklady na jeho zřízení ponese oprávněný z věcného břemene.



Město Kuřim

Termín plnění: 31. 12. 2019 (OMP)

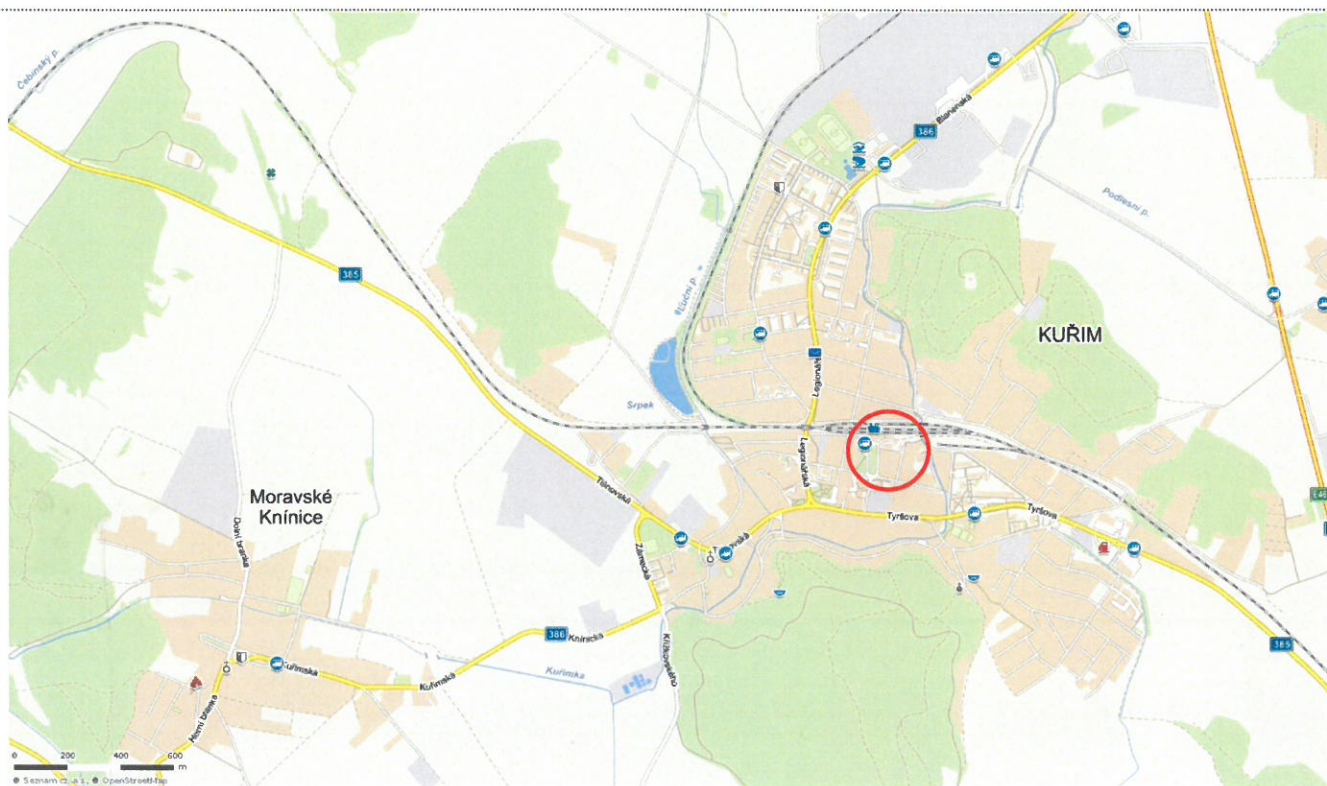

PROJEKTOVÁ DOKUMENTACE

Účel: Dokumentace pro stavební řízení a realizaci stavby

Číslo stavby: 1030035139

Název stavby: Kuřim, Zahradní, rozš. NNk, Voda, pč. 499


Místo: Kuřim, par.č. 304/1, 375, 515, 499, k.ú. Kuřim.

Kraj: Jihomoravský

Stavební úřad: Kuřim

Autorizační razítko

PRÍLOHA B

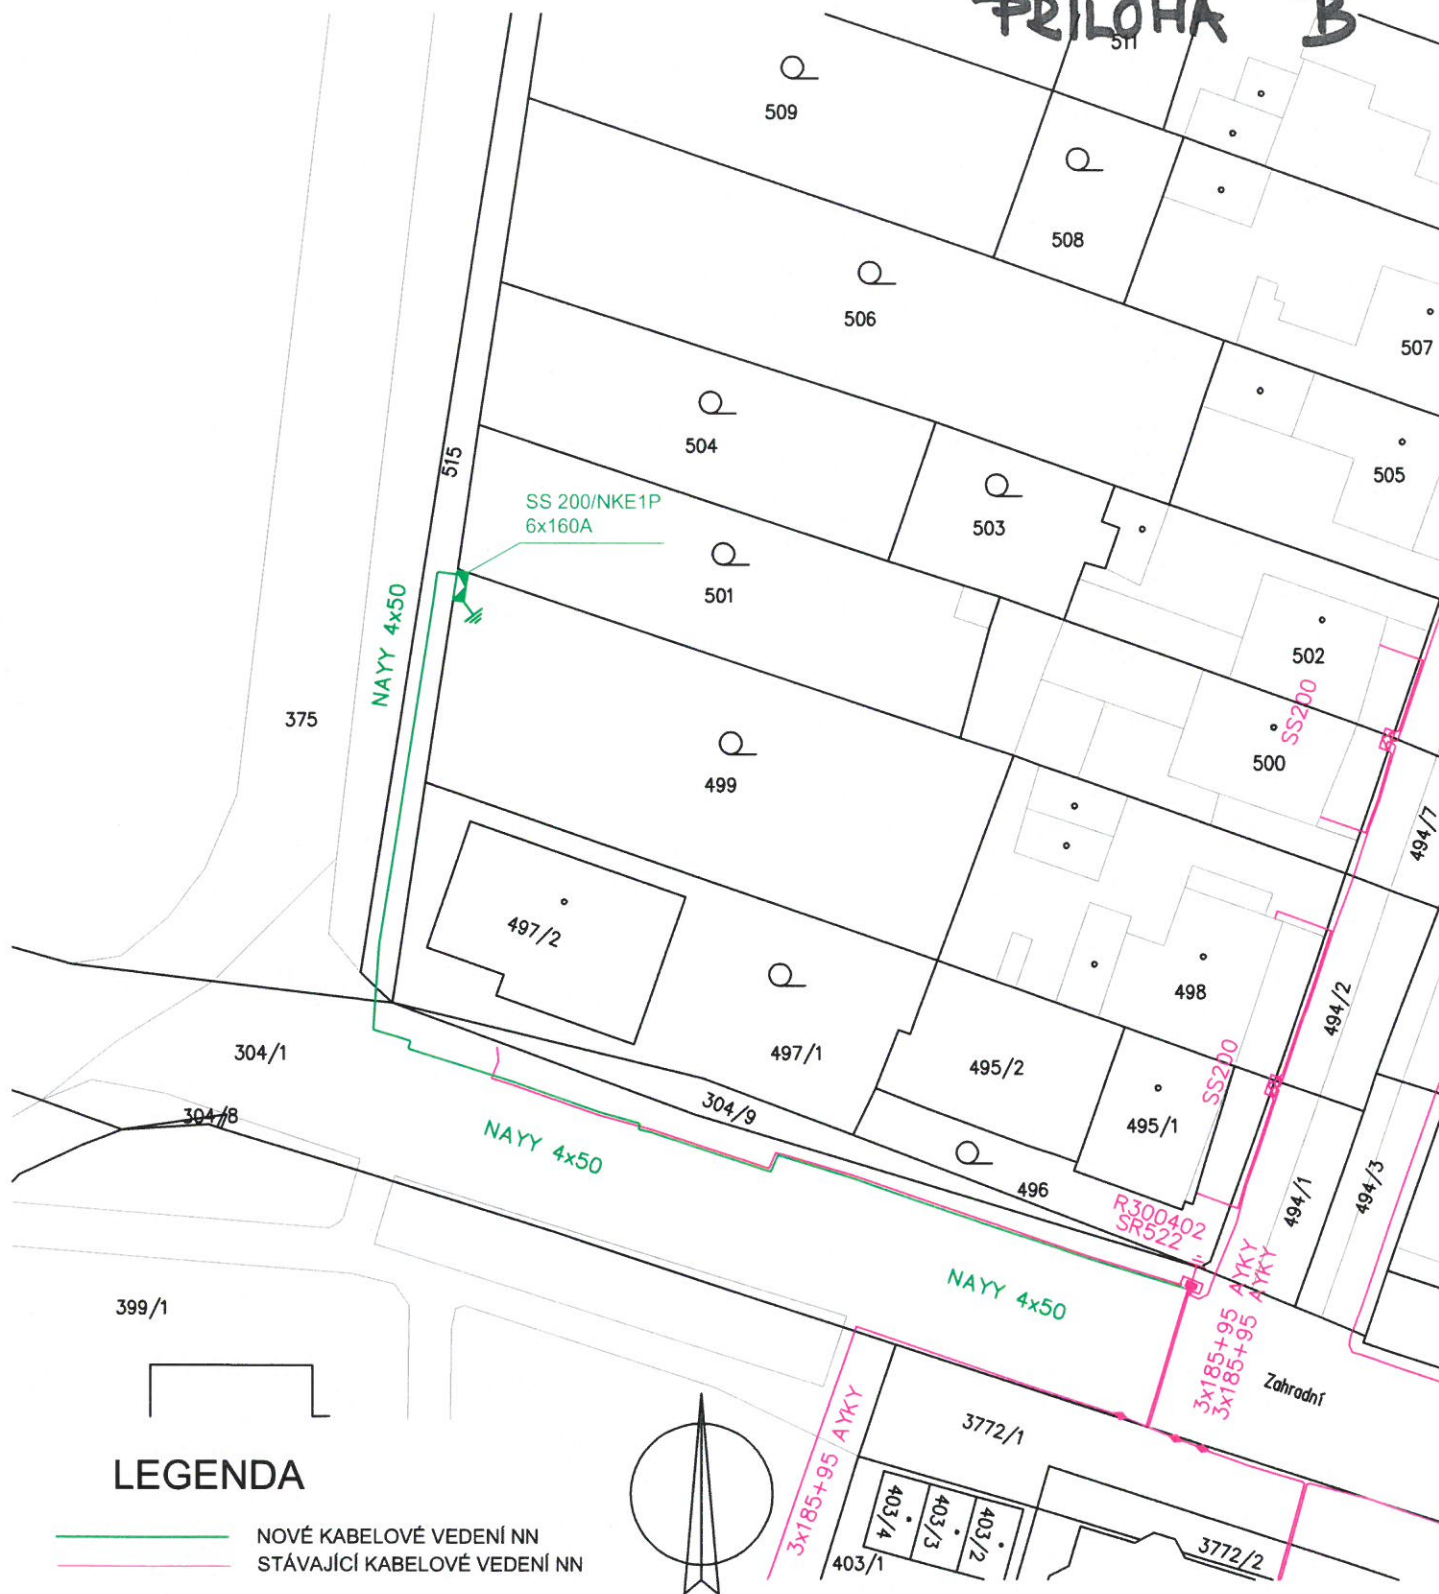

LEGENDA

- NOVÉ KABELOVÉ VEDENÍ NN
- STÁVAJÍCÍ KABELOVÉ VEDENÍ NN

VEDOUČÍ PROJEKTANT

RUDOLF MORAWITZ

KRAJ

JIHOMORAVSKÝ

MÍSTO STAVBY Kuřim, par.č. 304/1, 375, 515, 499, k.ú. Kuřim.

INVESTOR E.ON, ČESKÁ REPUBLIKA s.r.o., F.A. GERSTNERA 2151/6, 370 49 ČESKÉ BUDĚJOVICE

KUŘIM, ZAHRADNÍ, ROZŠ. NNK, VODA, PČ. 499

ZÁKRES V KATASTRU

PROJEKTANT

ZDENĚK HAVLÁT

ELprojekty, s.r.o.

NÁMĚSTÍ 80/4

594 01 VELKÉ MEZIŘÍČÍ

tel.: +420 777 938 466

+420 566 522 246

DATUM 1/2017

ČÍSLO ZAKÁZKY

1030035139

MĚŘÍTKO

1 : 500

ČÍSLO VÝKRESU

C2