



Poznámka: Zveřejněna je pouze upravená verze dokumentu z důvodu dodržení přiměřenosti rozsahu zveřejňovaných osobních údajů podle zákona č. 101/2000 Sb., o ochraně osobních údajů v platném znění. Osobní údaje jsou v souladu s § 16, § 17 a § 95 zákona č. 128/2000 Sb., o obcích v platném znění.

bod jednání číslo

21

Příspěvek do 7. schůze Rady města Kuřimi konané dne 22.02.2017

Bohumil Pělucha – výpůjčka pozemku

Obsah materiálu: Důvodová zpráva

A - situace
B - situace
C - situace

Materiál předkládá: Mgr. Ing. Drago Sukalovský - starosta

Materiál zpracoval: Ing. Vladimíra Fidrmucová - referentka odboru majetkoprávního

Důvodová zpráva:

Bohumil Pělucha, IČ 88539547, se sídlem Dlouhá 1725/18, Kuřim, požádal město Kuřim o krátkodobý pronájem části pozemku parc. č. 2957/2 k. ú. Kuřim o výměře 2.890 m² za účelem uložení stavebního materiálu pro stavbu rekonstrukce tratě Kuřim - Tišnov, resp. nádraží Kuřim - vizte příloha A. Plánovaná doba nájmu se předpokládá v období od března do prosince 2017. Pan Pělucha za možnost uložení stavebního materiálu nabízí provedení skřívky ornice a zpevnění pozemku ve své režii (výčísleno hodnotou ve výši 191.607 Kč).

Na základě výše uvedeného OMP doporučuje v březnu pronajmout pozemek jako krátkodobý pronájem a na další období vyhlásit záměr na výpůjčku pozemku.

Jedná se o pozemek, na kterém město Kuřim vybuduje nový stavební dvůr na ul. Na Samotě (v lokalitě za areálem TOS) - vizte příloha B, C. Jelikož se jedná o pozemek, který byl zemědělsky využíván a v katastru nemovitostí je veden jako orná půda, musí v případě budování stavebního dvora dojít k vynětí ze zemědělského půdního fondu.


Návrh na usnesení:

RM s c h v a l u j e výpůjčku části pozemku parc. č. 2957/2 k. ú. Kuřim o výměře 2.890 m² Bohumilu Pěluchovi, se sídlem Dlouhá 1725/18, Kuřim, IČ 88539547, na dobu určitou od 3. 3. 2017 do 31. 3. 2017.

Termín plnění: 28. 2. 2017 (OMP)



Katastrální úřad pro Jihomoravský kraj, Katastrální pracoviště Brno-venkov		Okres Brno-venkov	Obec Kuřim	Podpis Číslo Razítko
Kat. území Kuřim		Mapový list č. TISNOV 0-3/13	Měřítko platné pro rám 190 x 277 mm 1:2000	
<div style="text-align: center; font-size: 24px; font-weight: bold;">KOPIE KATASTRÁLNÍ MAPY</div>				
Stav k 15.02.2017 13:35:02		Vyhotovil _____ Dne _____ Vyhотовeno dálkovým přístupem 15.02.2017 13:55:13		

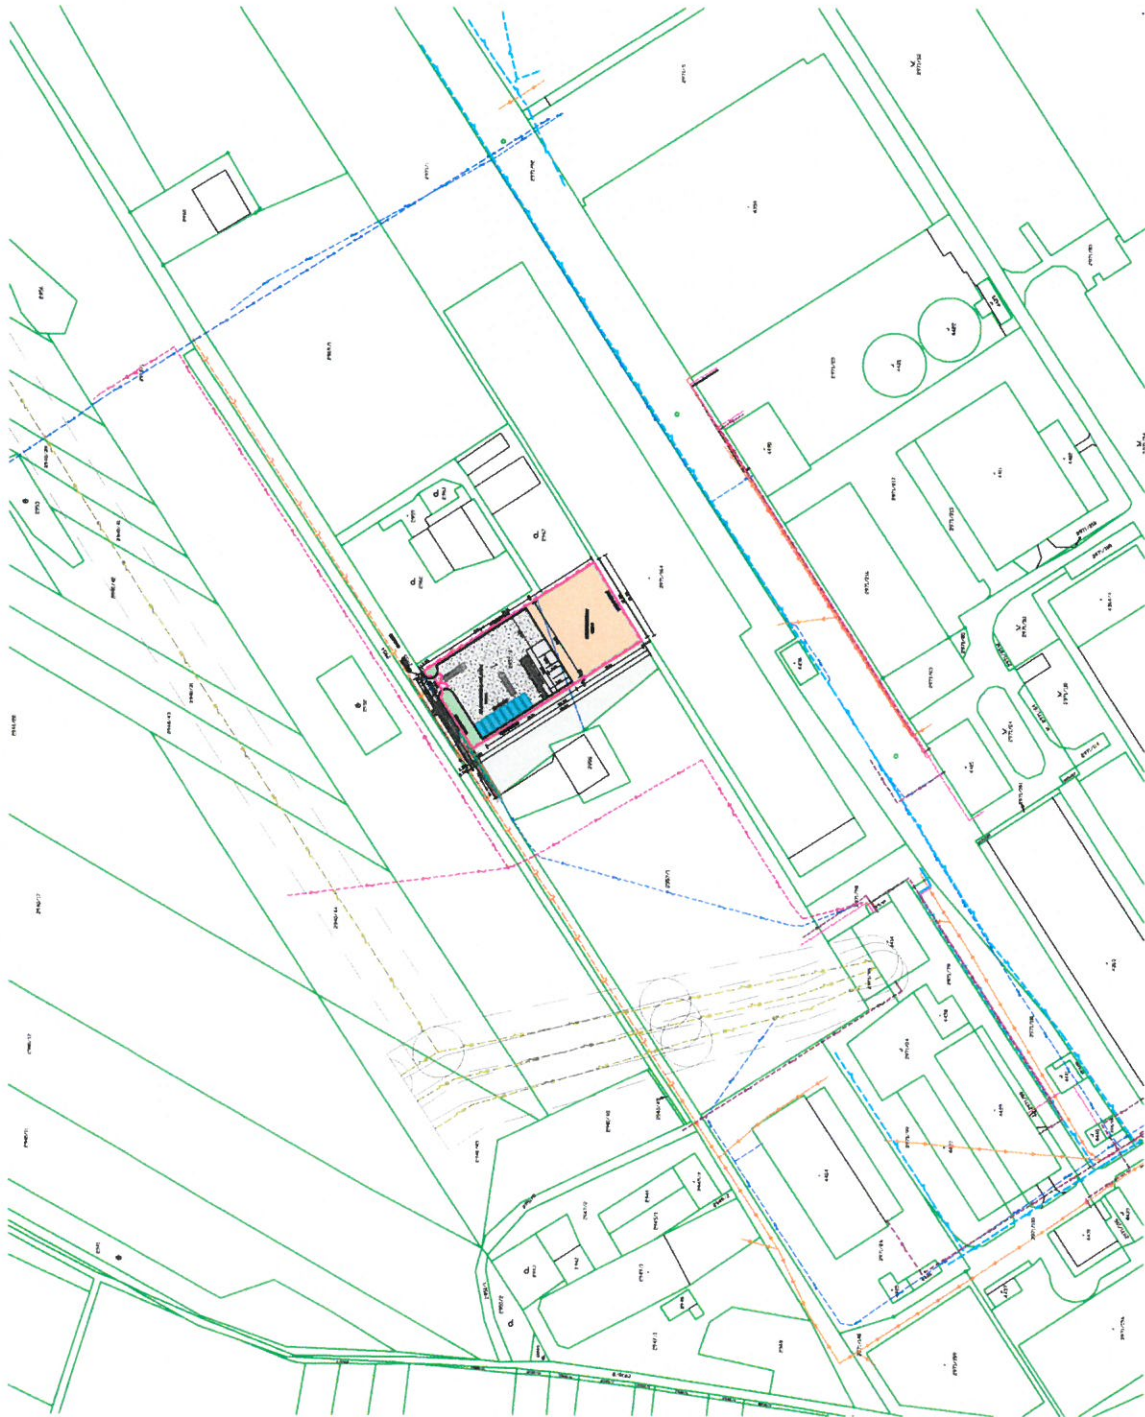

LEGENDA

— HRANICE PARCEL Z K M



ZATRAVNĚNÁ PLOCHA

NOVÁ ZPĚVNĚNÁ MANIPULAČNÍ A SKLADOVÁ PLOCHA - BET. PANELY

NOVÁ ZPĚVNĚNÁ SKLADOVÁ PLOCHA SYPKÉHO MAT. - BET. PANELY

NEZPĚVNĚNÁ PLOCHA - MEZIDĚPONIE

POZNÁMKA

INVESTOR PŘED ZAHÁJENÍM ZEMNÍCH PRACÍ ZAJISTÍ VYTČENÍ VŠECH INŽ. SÍTÍ V DOTČENÉM ÚZEMÍ I V RÁMCI STAVBY BUDOU OSÁZENÝ CHRÁNÍČKY IS DLE ČSN A POŽADAVKŮ SPRÁVCŮ IS



CAAD - SPIT CAD++

Zodp. projektant:	ING. ARCH. B. HÁLA	Vypracoval:	ING. PETR ŘEZNÍČEK
Investor:	MĚSTO KURIM, JUNGMANNOVA 988/75, 664 34 KURIM		
Akce :	NOVOSTAVBA STAVEBNÍHO DVORA 2957/2, K.Ú. KURIM		
Obsah :	SITUACE ŠIRŠÍCH VZTAHŮ		

ING. PETR ŘEZNÍČEK	
PROJEKCE STAVEB & CAD CONSULTING	
Hudcova 533/78c, 612 00 Brno	
IČO: 675 50 045, tel: 603 279 533	
www.aec-projekt.eu, reznicek@aec-projekt.eu	
Formát:	2 A4
Měřítko:	1:2000
Datum:	31.1.2017
Čís.arch.:	05—2016
Č.vykr.:	Stupeň projektu:
C1	DUR+OSP

PRÍLOHA

B

LEGENDA

- HRANICE PARCEL Z K.M.
- PLOCHA PONECHANÁ V ZPF. 1346 M²
- PLOCHA VYJÍMANÁ ZE ZPF / BPEJ 30200, 2175 M²
- PLOCHA VYJÍMANÁ ZE ZPF / BPEJ 31000, 715 M²



CAAD - JPMIT CAD++

Zodp. projektant:	ING. ARCH. B. HÁLA	Vypracoval:	ING. PETR ŘEZNÍČEK	<div>ING. PETR ŘEZNÍČEK</div> <div>PROJEKCE STAVEB & CAD CONSULTING</div> <div>Hudcova 633/78c, 612 00 Brno</div> <div>IČO: 675 50 045, tel: 603 279 533</div> <div>www.aec-projekt.eu, rezni@aec-projekt.eu</div>
Investor:	MĚSTO KUŘIM, JUNGMANNOVA 988/75, 664 34 KUŘIM			
Akce :	NOVOSTAVBA STAVEBNÍHO DVORA 2957/2, K.Ú. KUŘIM			
Obsah :	SITUACE - VYJÍMANÁ PLOCHA ZE ZPF			
Č. výkr.:				
Formát:	2 A4			
Meritko:	1:500			
Datum:	31.1.2017			
Čís. arch.:	05-2016			
Stupeň projektu:	C3			DUR+DSP