



Poznámka: Zveřejněna je pouze upravená verze dokumentu z důvodu dodržení přiměřenosti rozsahu zveřejňovaných osobních údajů podle zákona č. 101/2000 Sb., o ochraně osobních údajů v platném znění. Osobní údaje jsou v souladu s § 16, § 17 a § 95 zákona č. 128/2000 Sb., o obcích v platném znění.

bod jednání číslo

2

Příspěvek do 18. schůze Rady města Kuřimi konané dne 22.05.2018

Autobusová zastávka Díly - schválení převodu části stavby na JmK

Obsah materiálu: Důvodová zpráva
A - situace zálivu - autobusová zastávka Díly

Materiál předkládá: Mgr. Ing. Drago Sukalovský - starosta

Materiál zpracoval: Ing. Dagmar Ševčíková - referent

Důvodová zpráva:

Jihomoravský kraj (dále jen „JMK“) je vlastníkem silnice II/385, na níž město Kuřim vybudovalo autobusovou zastávku. Část autobusové zastávky, autobusový záliv v délce 58 m a šířce 3 m (nájezdový klín, stání pro autobusy, výjezdový klín) byla vybudována na části pozemku parc. č. 432/1, geometrickým, doposud nezapsaným plánem č. 3503-2861/2017 nově označené jako parc. č. 432/65 o výměře 128 m² vše k. ú. Kuřim. Dotčený pozemek se nachází ve vlastnictví České republiky. Na základě § 12 odst. 1 písm. a) zákona 13/1997 Sb., o pozemních komunikacích bude část vybudované zastávky převedena do vlastnictví Jihomoravského kraje.

Záměr byl v souladu se zákonem o obcích po dobu 15 dnů zveřejněn - bez připomínek.


Na základě výše uvedeného žádá OI o schválení bezúplatného převodu (daru) části stavby autobusové zastávky, autobusového zálivu, do majetku Jihomoravského kraje.

Usnesení o schválení daru bude jedním z podkladů k žádosti o uzavření darovací smlouvy o darování stavby do vlastnictví Jihomoravského kraje a do správy SÚS JMK.

Návrh na usnesení:

RM s c h v a l u j e bezúplatný převod (dar) části stavby Autobusová zastávka Kuřim, Díly pod sv. Jánem, autobusový záliv v délce 58 m a šířce 3 m, vybudované na části pozemku p. č. 432/1 k. ú. Kuřim v rozsahu dle přílohy Jihomoravskému kraji, se sídlem Žerotínovo náměstí 449/3, Veveří, Brno, IČ 70888337.

Termín plnění: 31. 12. 2018 (OI)

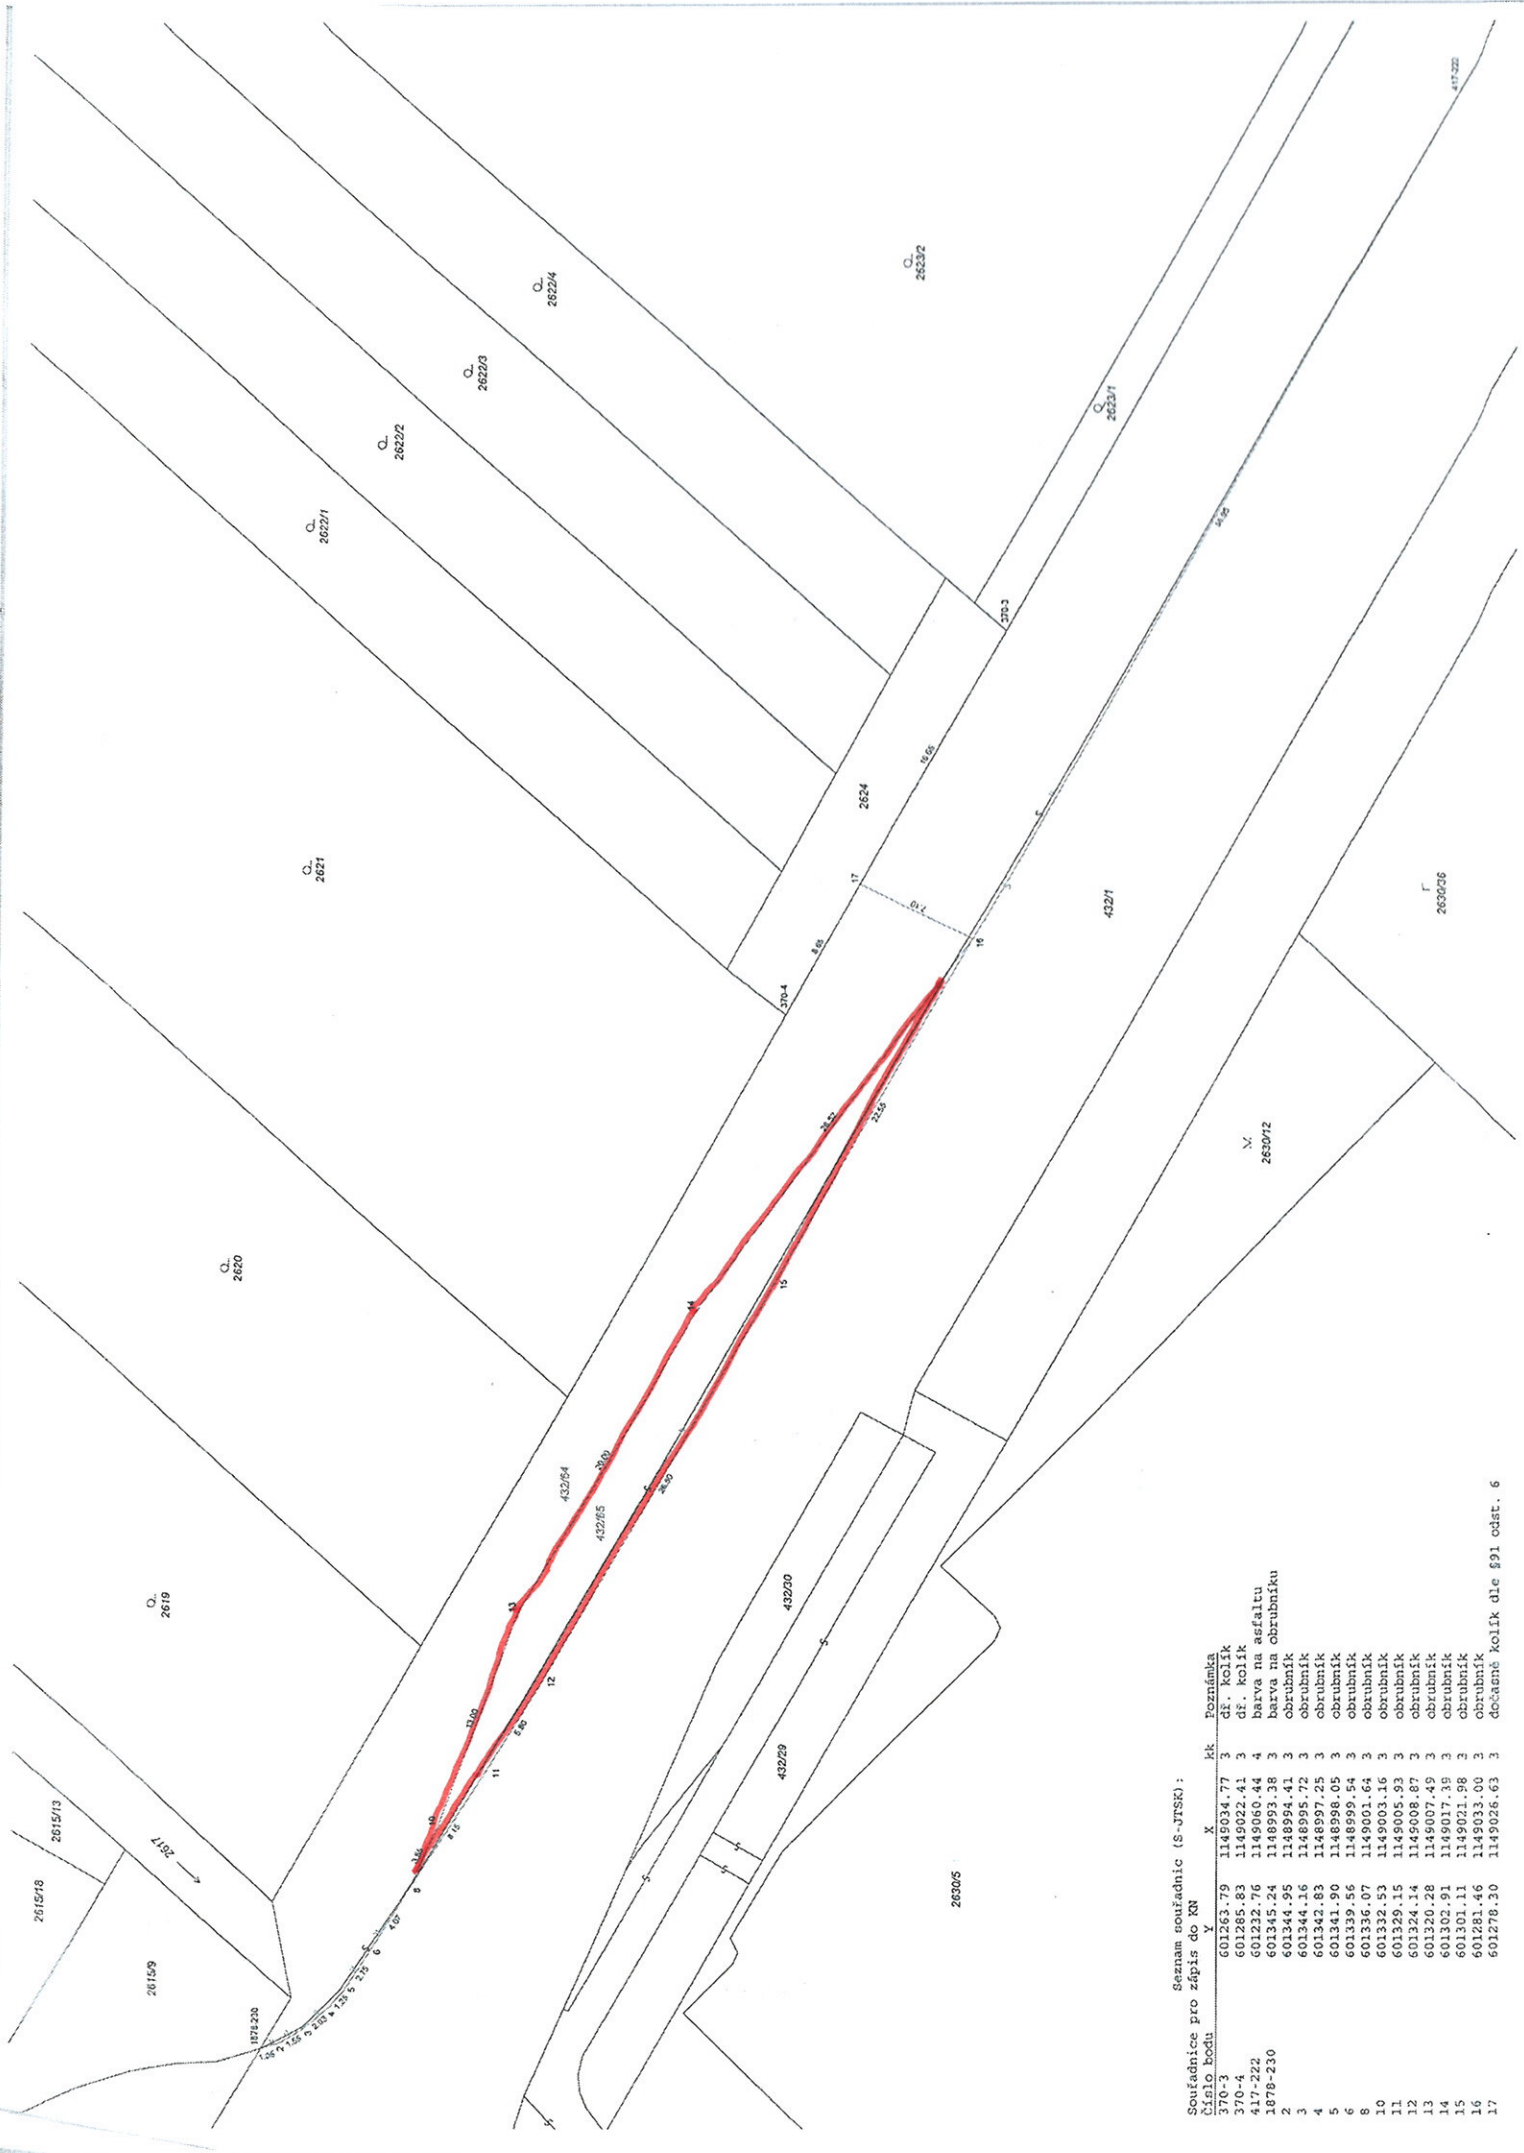

Seznam souřadnic (S-JTSK):
Souřadnice pro zápis do KN

Číslo bodu	X	Y	Poznámka
370-3	601263.79	1149034.77	3 dk. Kolík
370-4	601265.83	1149022.41	3 dk. Kolík
417-222	601232.76	1149060.44	4 barva na asfaltu
1078-230	601345.24	1148993.38	3 barva na obrubníku
2	601344.95	1148994.41	3 obrubník
3	601344.16	1148995.72	3 obrubník
4	601342.83	1148997.25	3 obrubník
5	601341.90	1148998.05	3 obrubník
6	601339.56	1148999.54	3 obrubník
7	601336.07	1149001.64	3 obrubník
8	601332.53	1149003.16	3 obrubník
9	601329.15	1149005.93	3 obrubník
10	601324.14	1149008.87	3 obrubník
11	601320.28	1149007.49	3 obrubník
12	601302.91	1149017.39	3 obrubník
13	601301.11	1149021.98	3 obrubník
14	601281.46	1149033.00	3 obrubník
15	601278.30	1149026.63	3 obrubník
16			deštné kolík dle §91 odst. 6
17			