



•

2


## Rodinný dům Třebízského 364 - Nástavba a stavební úpravy

Materiál zpracoval: Michaela Juránková Hrbková - administrativní pracovník


Odbor investiční předkládá Radě města Kuřim ke schválení žádost na stavební úpravy a nástavbu na rodinném domě v ulici Třebízského 364, dodanou paní Danou Uhrovou. K žádosti byla předložena projektová dokumentace vypracovanou Ing. Davidem Řehořem, dle které budou provedeny stavební práce (vizte příloha).

**RM schvaluje** stavební úpravy a nástavbu stávajícího rodinného domu paní Dany Uhrové, Třebízského 364, Kuřim tak, jak je uvedeno v projektové dokumentaci.

Termín plnění: 31. 12. 2019 (OI)

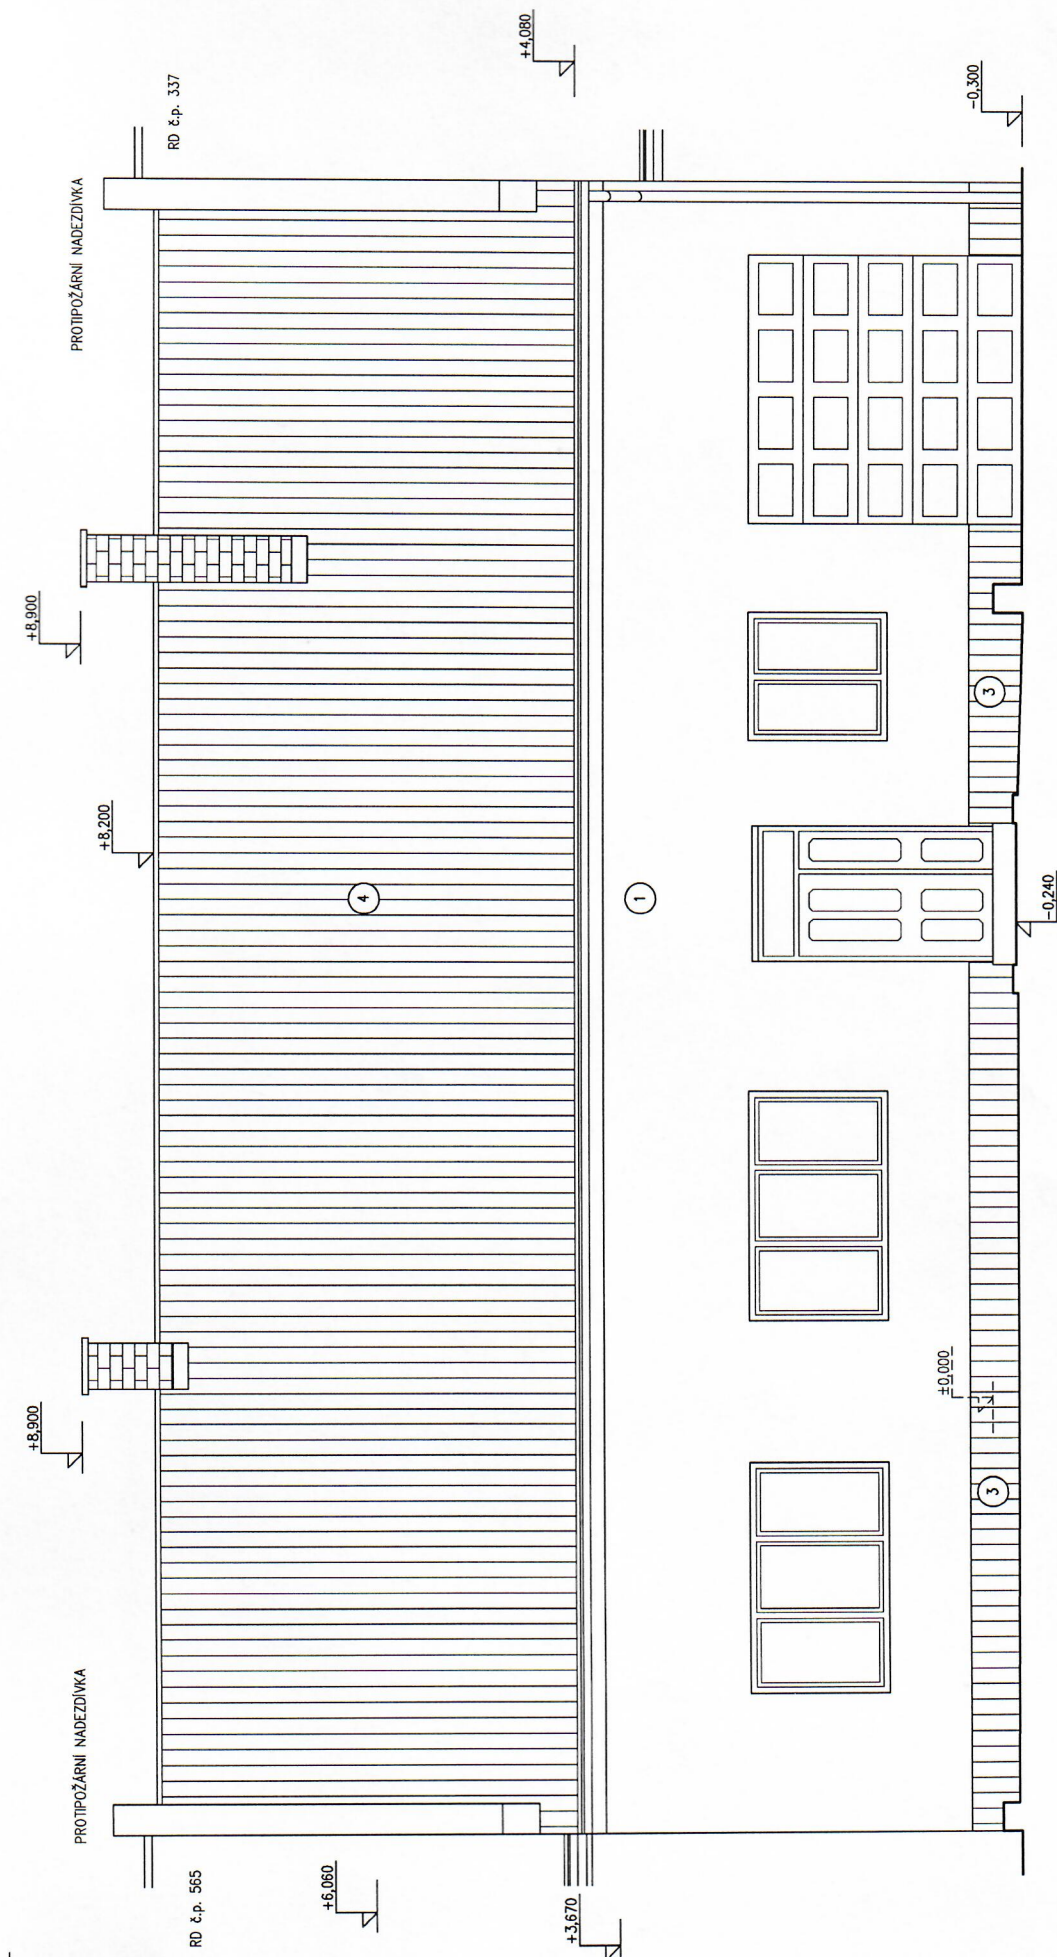

- 1. PROBARVENÁ STRUKTUROVANÁ OMÍTKA BAUMIT PRO JEDNOVRSTVÉ ZDIVO, SVĚTLÝ ODSTÍN
- 2. DŘEVĚNÝ OBKLAD
- 3. KERAMICKÁ STŘEŠNÍ KRYTINA, ČERVENÁ
- 4. KERAMICKÁ STŘEŠNÍ KRYTINA, ČERVENÁ

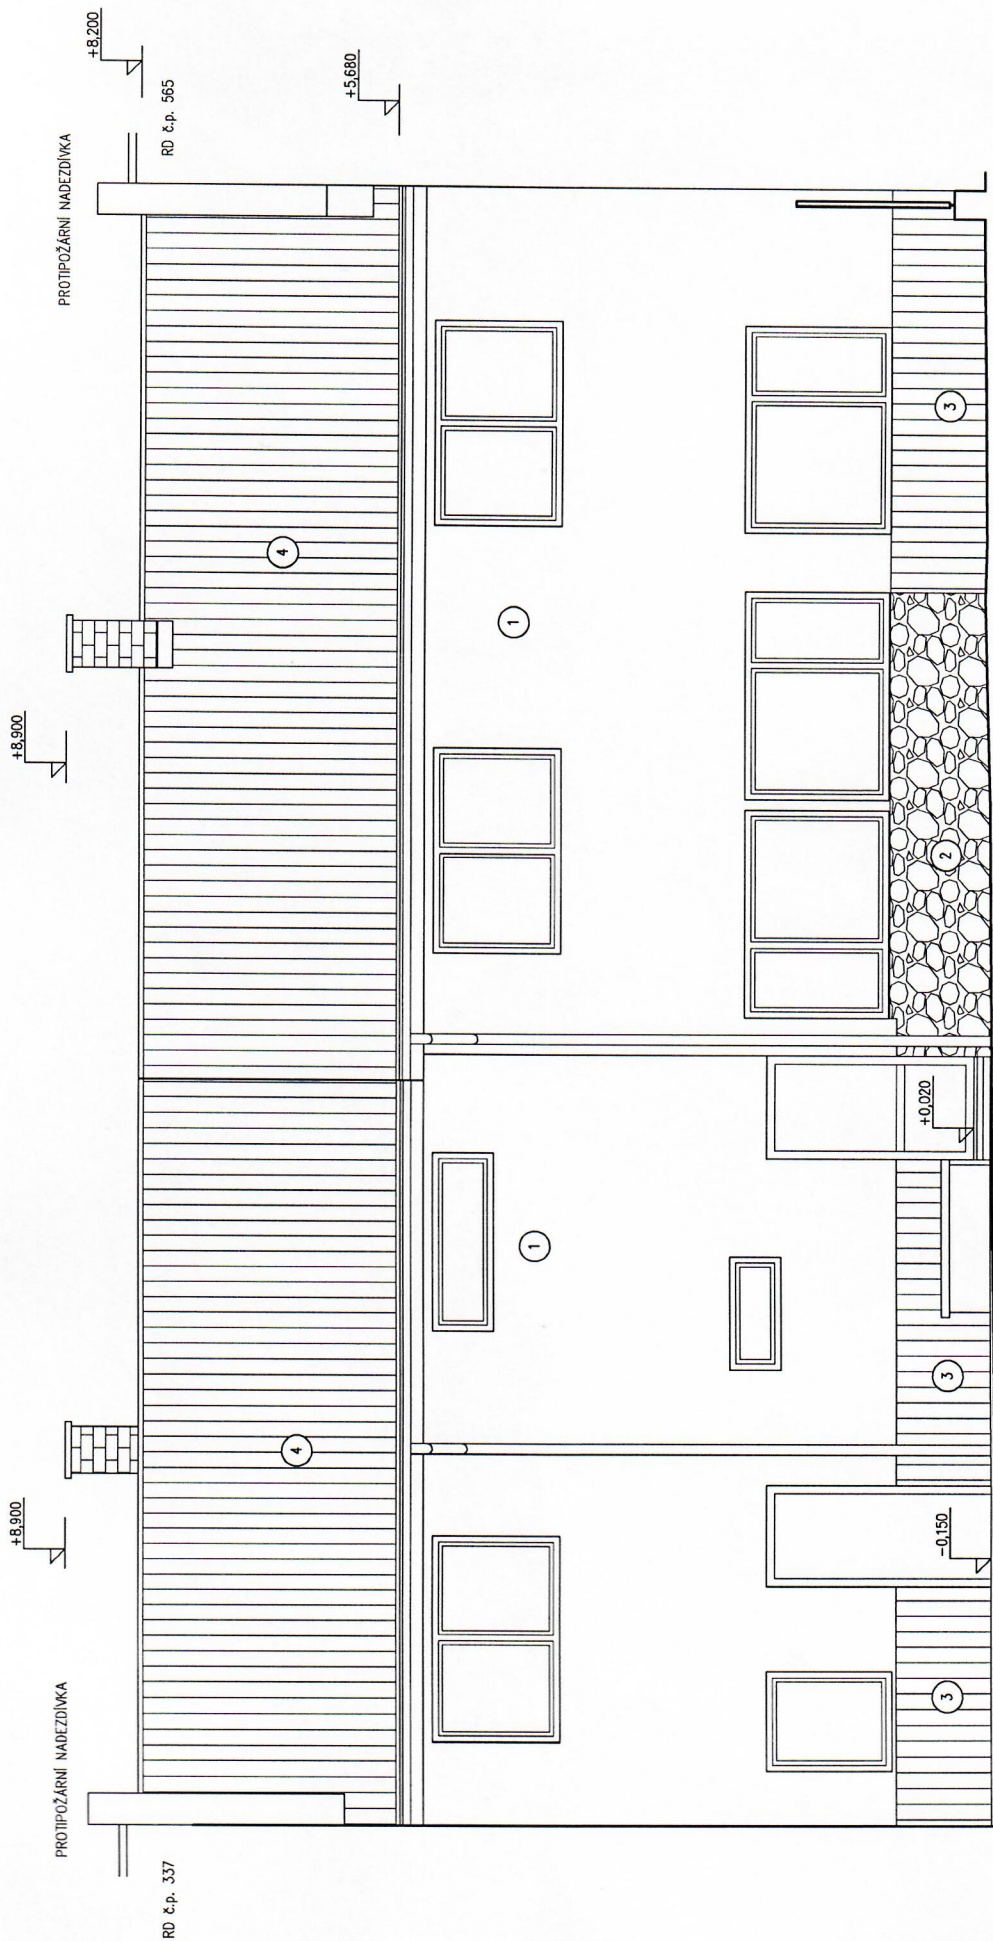

- 1 PROBARVENÁ STRUKTUROVANÁ OMÍTKA BAUMIT PRO JEDNOVRSTVÉ ZDIVO, SVĚTLÝ ODSTÍN
- 2 KAMENNÝ OBKLAD
- 3 DŘEVĚNÝ OBKLAD
- 4 KERAMICKÁ STŘEŠNÍ KRYTINA, ČERVENÁ