



Poznámka: Zveřejněna je pouze upravená verze dokumentu z důvodu dodržení přiměřenosti rozsahu zveřejňovaných osobních údajů podle zákona č. 101/2000 Sb., o ochraně osobních údajů v platném znění. Osobní údaje jsou v souladu s § 16, § 17 a § 95 zákona č. 128/2000 Sb., o obcích v platném znění.

bod jednání číslo

2

Příspěvek do 30. schůze Rady města Kuřimi konané dne 18.09.2019

Dopravní a technická infrastruktura sportovního areálu – přípojky Fersto s.r.o.

Obsah materiálu: Důvodová zpráva
 A - situace

Materiál předkládá: Ing. Petr Ondrášek - 1. místostarosta

Materiál zpracoval: Ing. Renata Havlová - referent - investice

Důvodová zpráva:


Odbor investiční předkládá Radě města Kuřimi ke schválení žádost o souhlas s napojením přípojky vodovodu, splaškové kanalizace a plynovodu objektu společnosti Fersto, s.r.o., K lesu 1, 635 00 Brno, IČ 26885590, investorem je pan Egon Slatina. Jedná se o lokalitu u nově budované Hokejové haly, kde jsou nyní sítě realizovány.


Dále OI předkládá Radě města Kuřimi ke schválení uzavření darovací smlouvy mezi městem Kuřim a společností Fersto, s.r.o., K lesu 1, 635 00 Brno, IČO 26885590 na přijetí daru ve výši 40.000 Kč, jako příspěvek na zbudování plynovodního řadu ve sportovním areálu.


Návrh na usnesení:


RM s o u h l a s í s napojením přípojek vodovodu, splaškové kanalizace a plynovodu objektu společnosti Fersto s.r.o se sídlem K lesu 1, 635 00 Brno, IČ 26885590 a **schvaluje** uzavření darovací smlouvy mezi městem Kuřim a společností Fersto, s.r.o., se sídlem K lesu 1, 635 00 Brno, IČ 26885590 na přijetí daru ve výši 40.000 Kč, jako příspěvek na zbudování plynovodního řadu ve sportovním areálu.

Termín plnění: 31. 12. 2019 (OI)

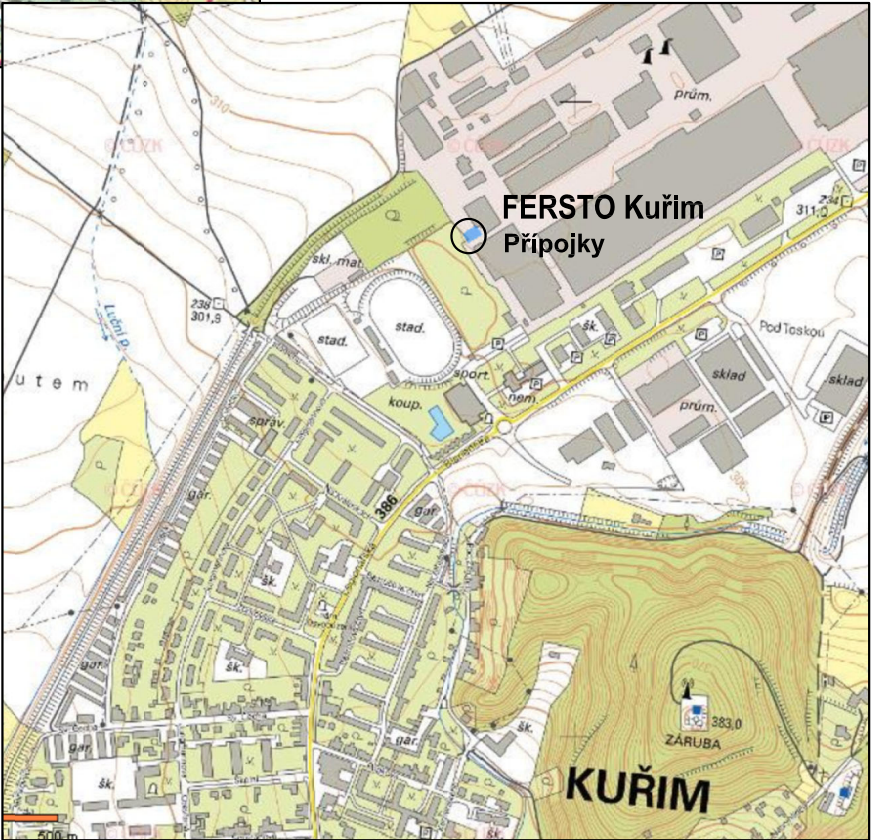

ZODPOVĚDNÝ PROJEKTANT	ING. JIŘÍ TAUŠ			
VYPRACOVAL	PETR MACEK			
INVESTOR: Egon Slatina, K lesu 332/1a, Kníničky, Brno 635 00				
FERSTO Kuřim Kuřim, parc.č. 2971/78 Přípojky			DATUM	09/2019
			FORMÁT	2 A4
			MĚŘÍTKO	–
			ÚČEL	DSP
SITUACE ŠIRŠÍCH VZTAHŮ			Č. SOUPRAVY	Č. VÝKRESU

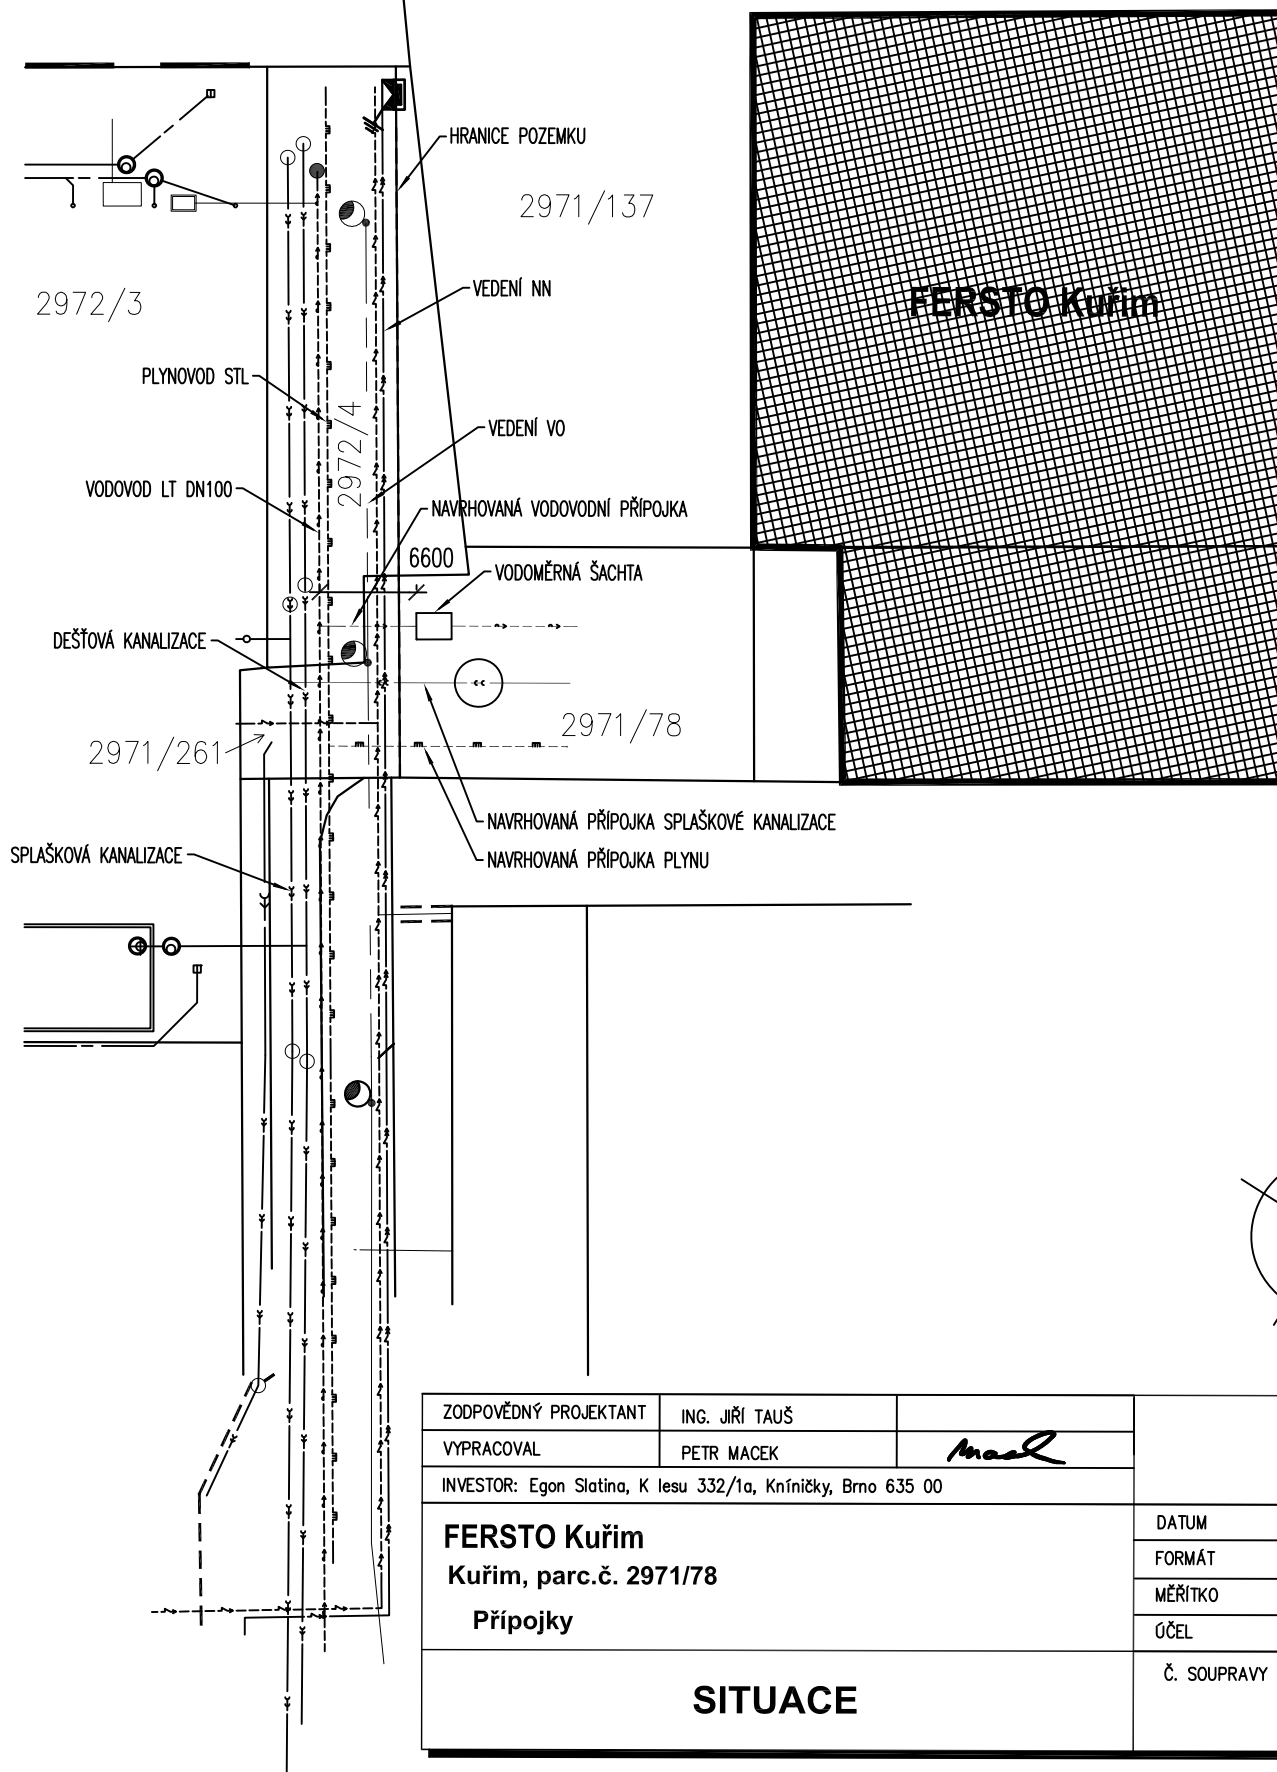

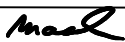ZODPOVĚDNÝ PROJEKTANT	ING. JIŘÍ TAUŠ			
VYPRACOVAL	PETR MACEK			
INVESTOR: Egon Slatina, K lesu 332/1a, Kníničky, Brno 635 00				
FERSTO Kuřim Kuřim, parc.č. 2971/78 Přípojky		DATUM		09/2019
		FORMÁT	A4	
		MĚŘÍTKO	1:500	
		ÚČEL	DSP	
SITUACE			Č. SOUPRAVY	Č. VÝKRESU
				02