



Poznámka: Zveřejněna je pouze upravená verze dokumentu z důvodu dodržení přiměřenosti rozsahu zveřejňovaných osobních údajů podle zákona č. 101/2000 Sb., o ochraně osobních údajů v platném znění. Osobní údaje jsou v souladu s § 16, § 17 a § 95 zákona č. 128/2000 Sb., o obcích v platném znění.

bod jednání číslo

8

Příspěvek do 34. schůze Rady města Kuřimi konané dne 23.10.2019

Sjezd na pozemek p. č. 329/3

Obsah materiálu: Důvodová zpráva
 A - sjezd na pozemek p. č. 329
 B - sjezd na pozemek p. č. 329

Materiál předkládá: Mgr. Ing. Drago Sukalovský - starosta

Materiál zpracoval: Michaela Juránková Hrbková - administrativní pracovník


Důvodová zpráva:

Odbor investiční předkládá Radě města Kuřim ke schválení žádost na vybudování nového sjezdu na pozemek p. č. 329/3 v ulici Zahradní. Sjezd bude budován v koordinaci se stavbou ulice Zahradní (vizte příloha). Projekt byl vypracován Ing. Šamánkem, který zpracovával i projektovou dokumentaci pro ul. Zahradní.

Návrh na usnesení:

RM s c h v a l u j e žádost na vybudování nového sjezdu na pozemek p. č. 329/3 v ulici Zahradní, dle přiloženého projektu.

Termín plnění: 31. 12. 2019 (OI)

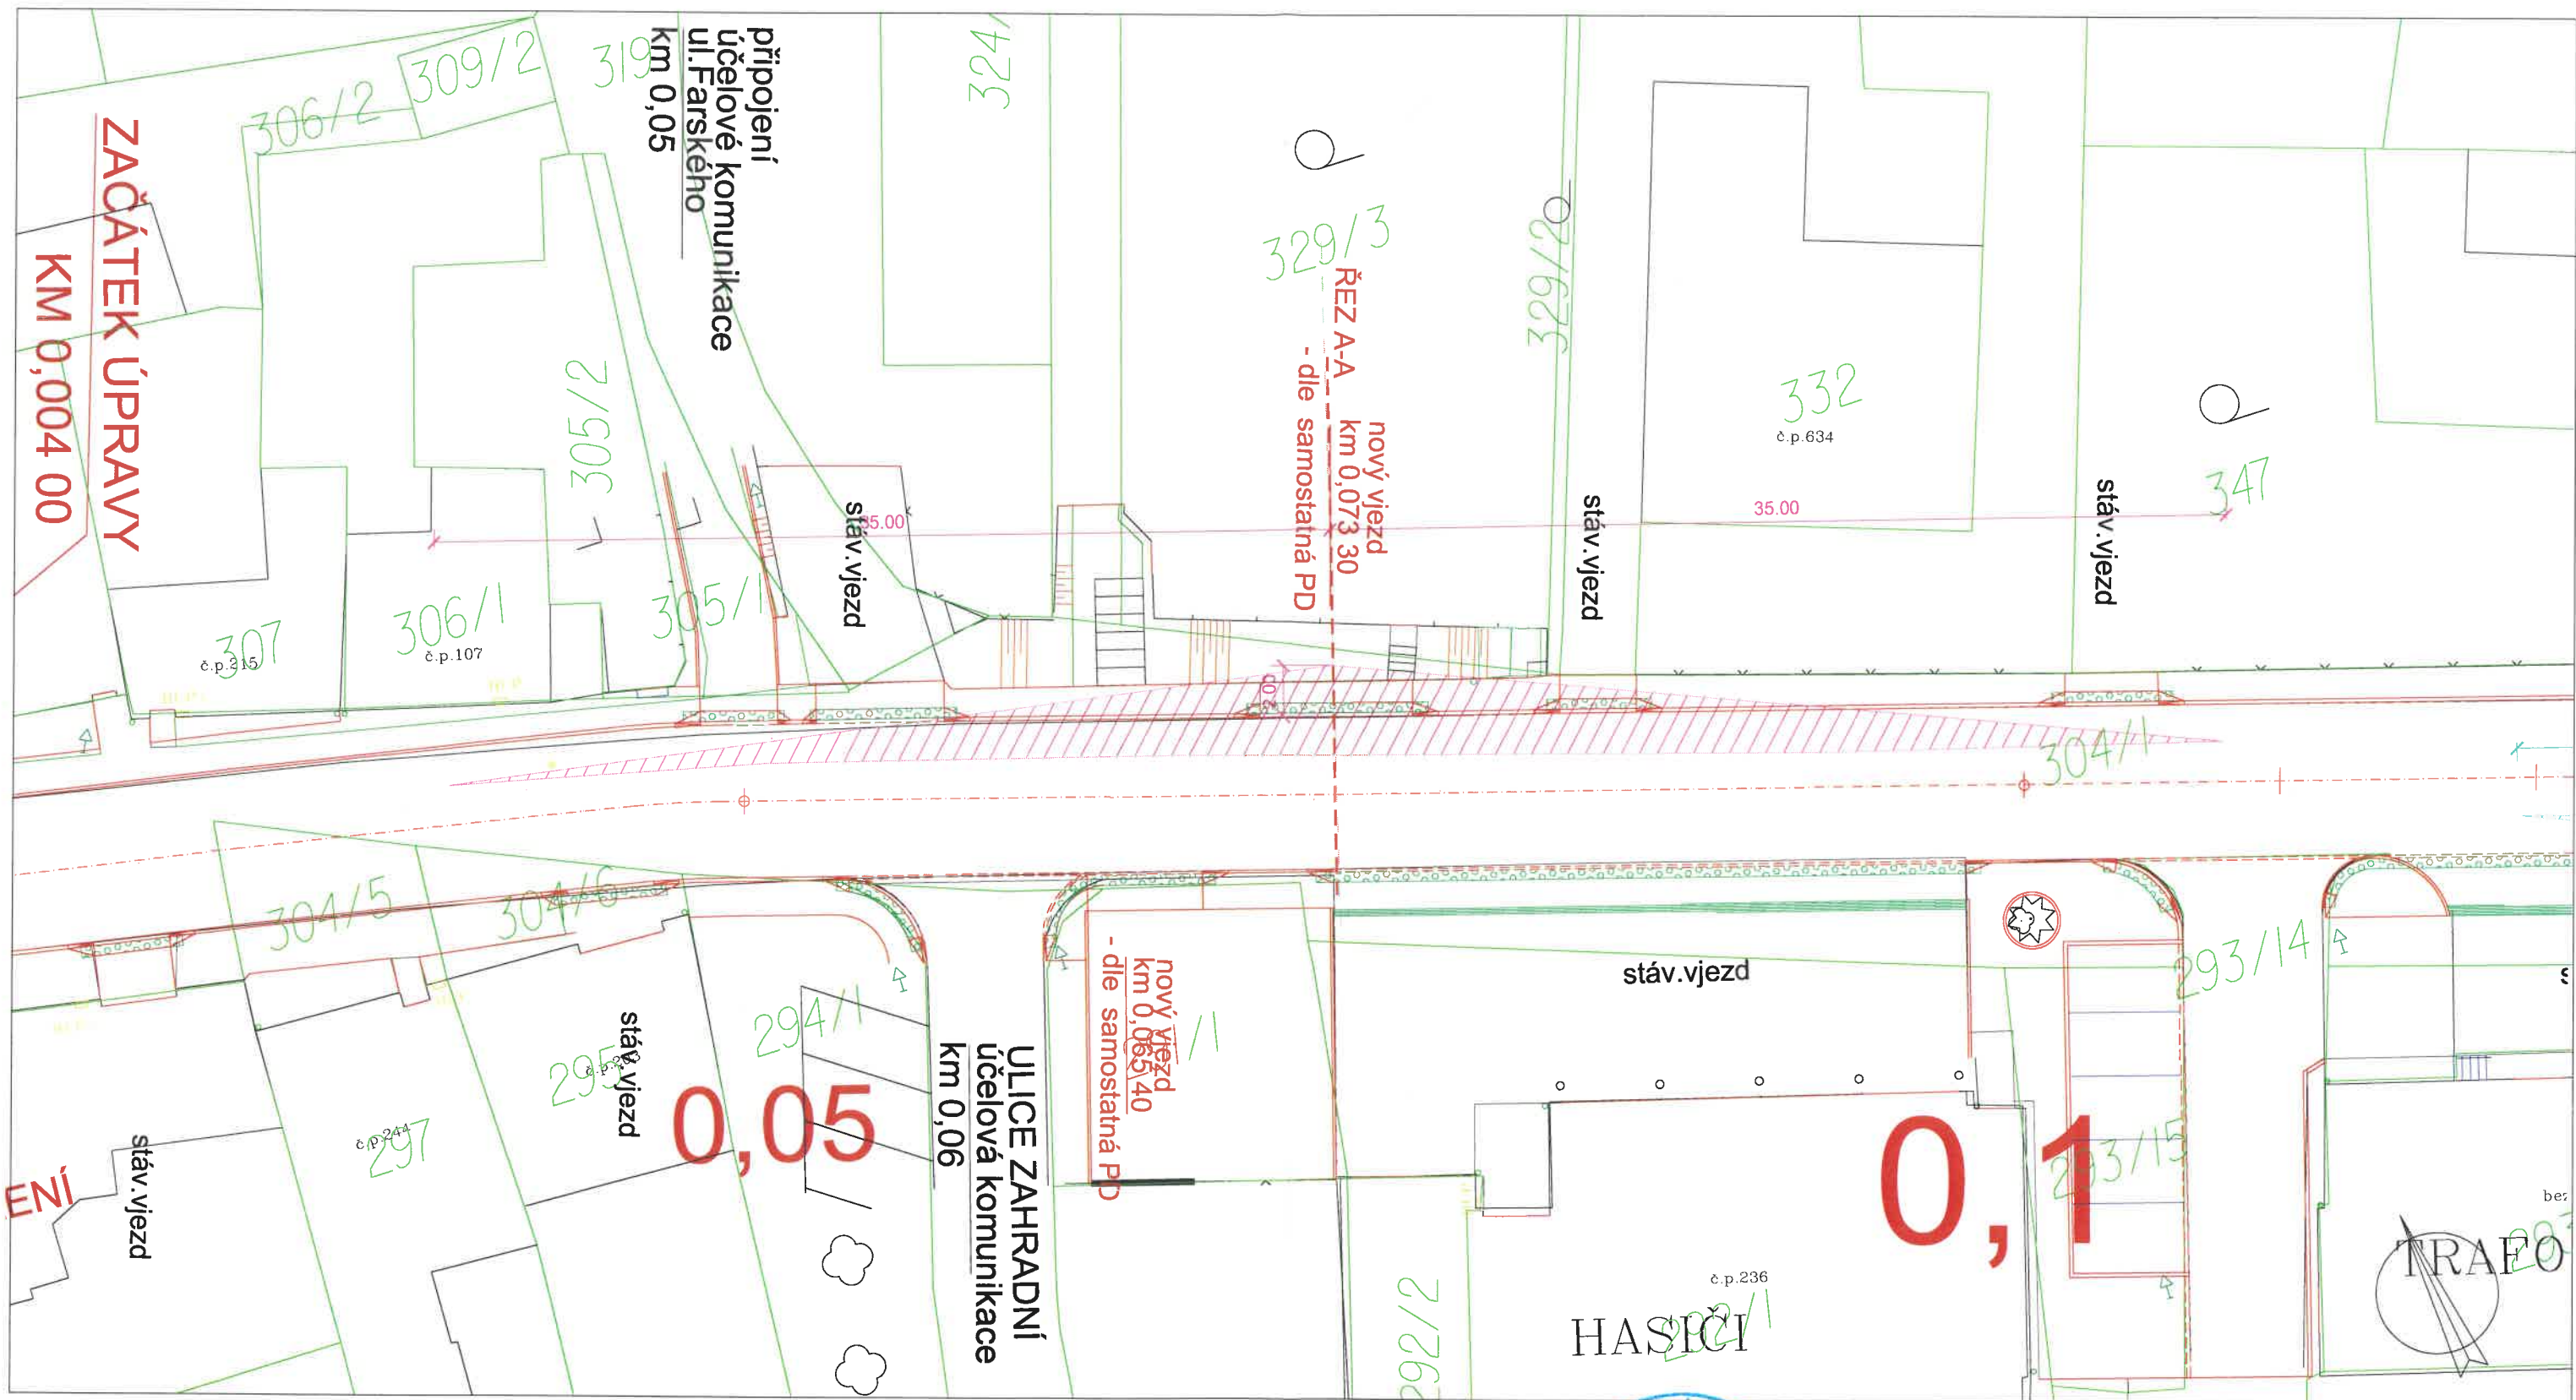


ROZHLEDOVÉ TROJÚHELNÍKY

POZNÁMKA :


Na ploše takto vymezeného rozhledového trojúhelníka nesmí být žádné překážky vyšší než 0,70m nad úrovní jízdního pruhu/pásu i sjezdu. Přípustné jsou ojedinělé překážky o šířce $\leq 0,15\text{m}$ a ve vzájemné vzdálenosti $> 10\text{m}$ (veřejné osvětlení, dopravní značení, strom).

LEGENDA

	HRANICE PARCEL
	ČÍSLA PARCEL
	POLOHOPIS
	NOVÝ STAV

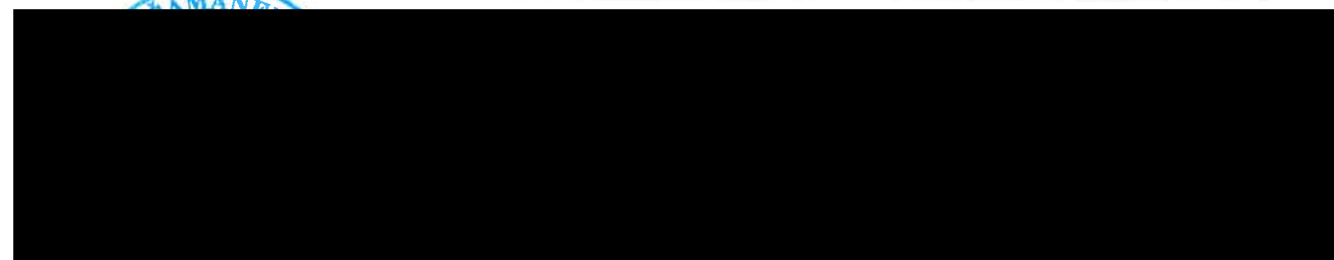

STAVBA:	Kuhm- ulice Zahradní	ZXA4
OBJEKT:	SJEZD NA POZEMEK P.Č.329/3	DATUM: 09/2019
NÁZEV VÝKRESU:	SITUACE - ROZHLEDOVÉ POLE	STUPEŇ: POVOLENÍ K PŘÍPOJENÍ
ČÁST DOK:	PROFESE:	Č. ZAKÁZKY:
		PŘÍLOHA Č.: 5

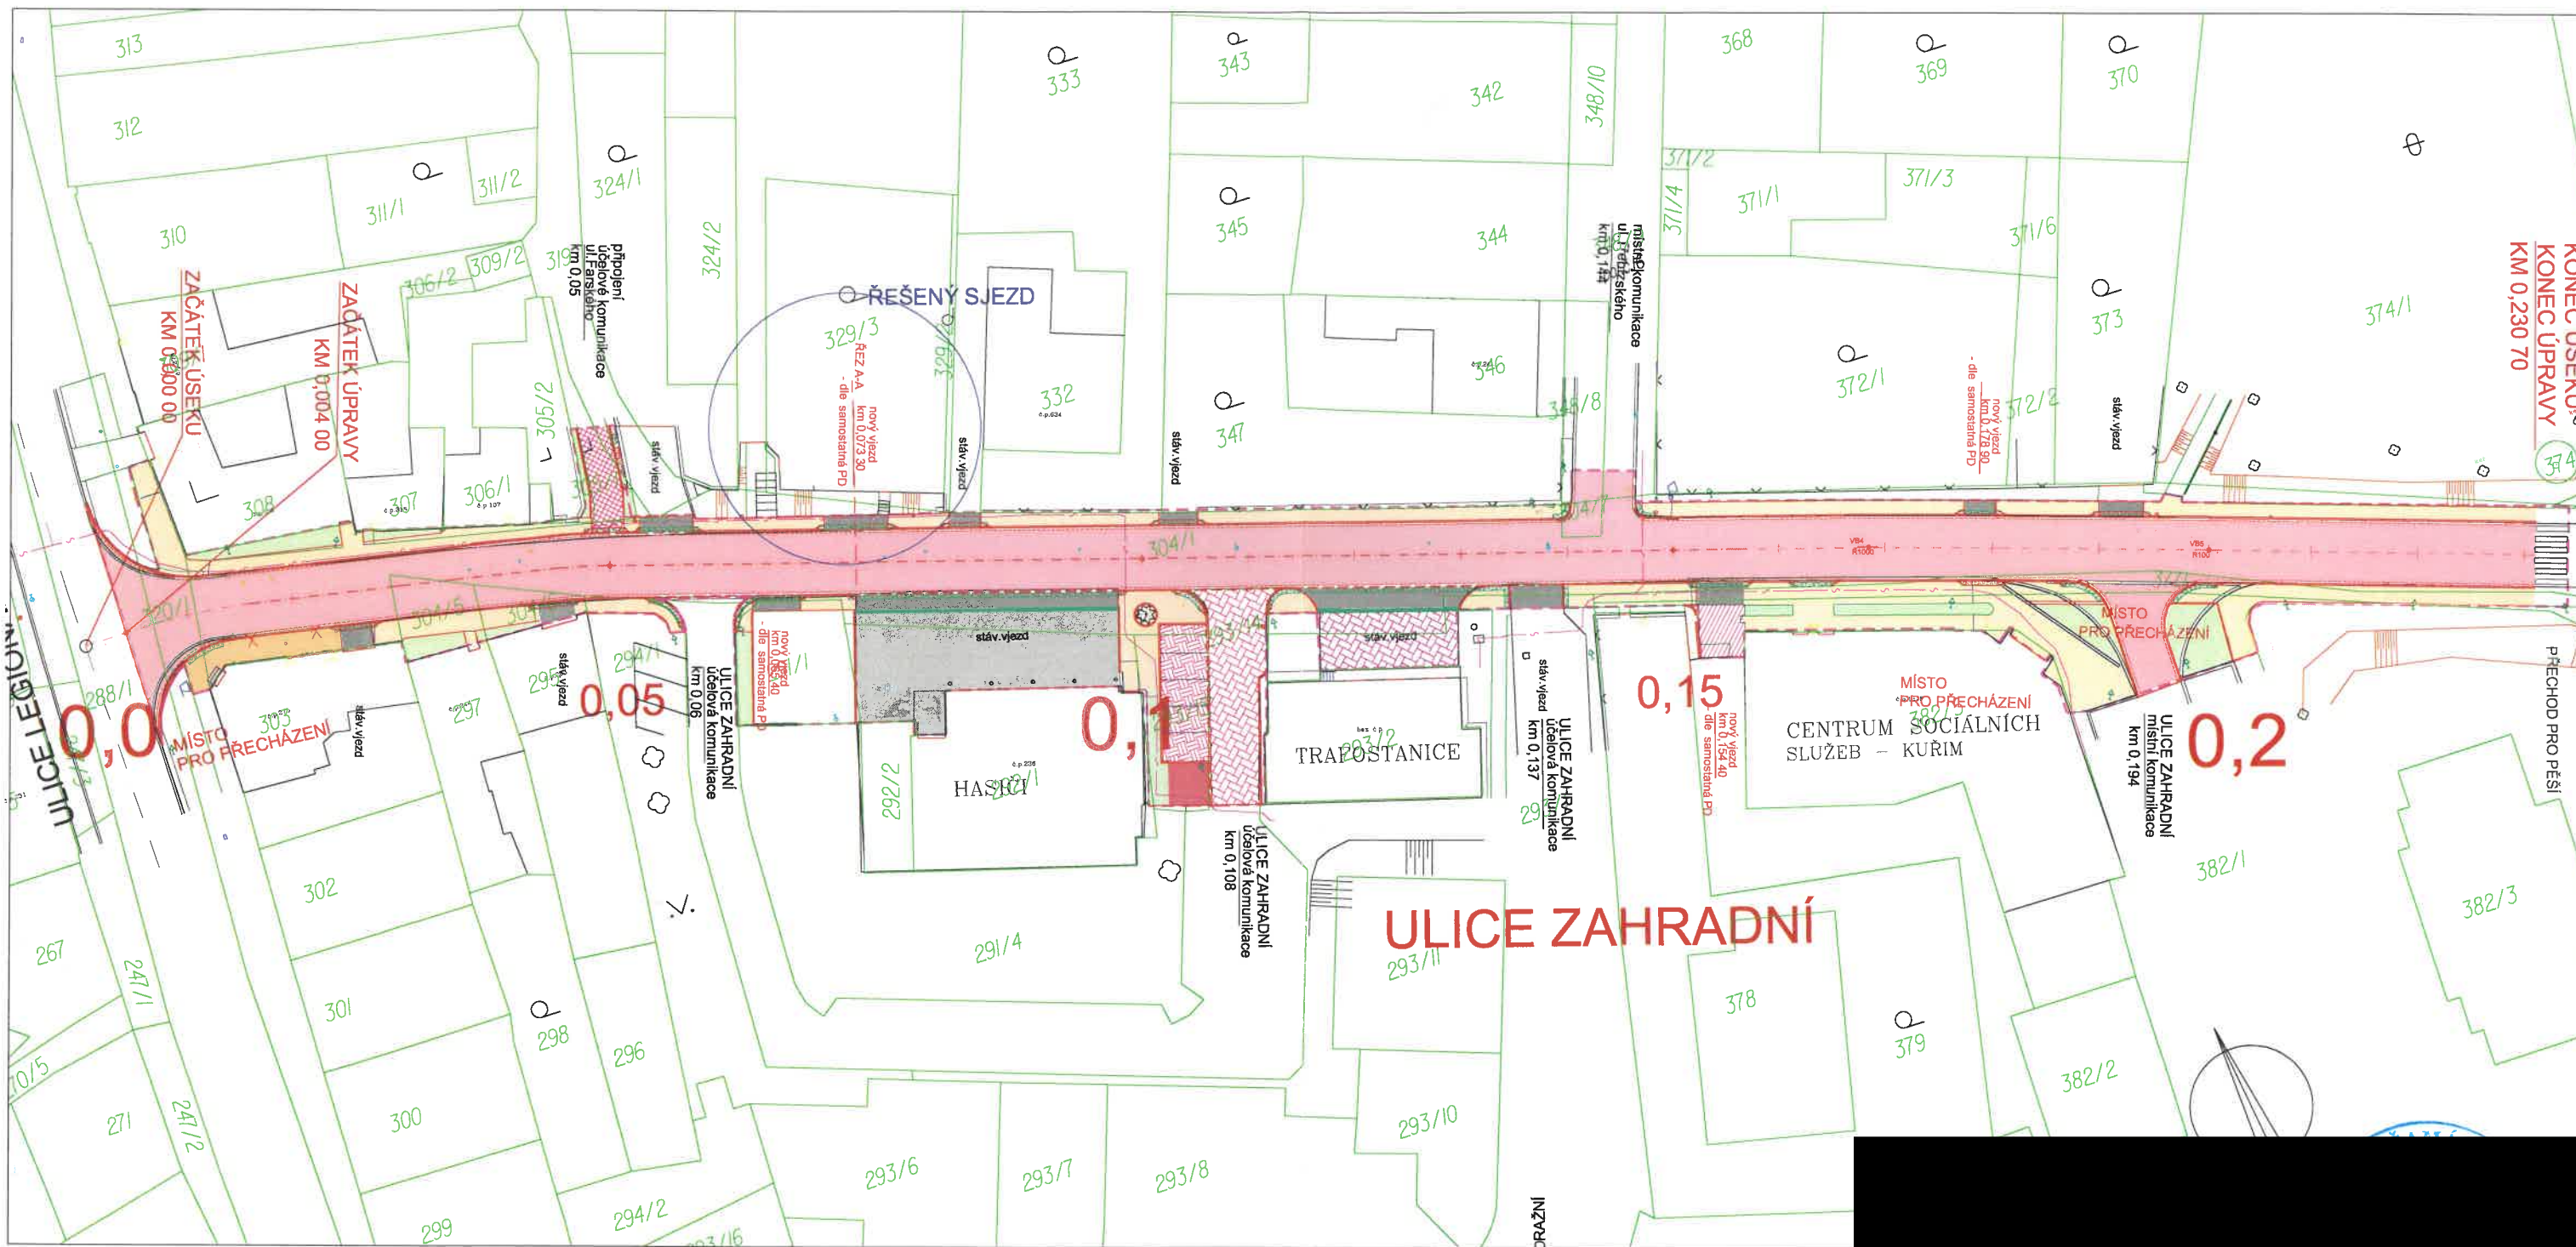

LEGENDA

- 809/3 HRANICE PARCEL
- ČÍSLO PARCEL
- POLOHOPIS
- NOVÝ STAV

STAVBA :	Kuřim - ulice Zahradní	FORMAT :	2xA4
OBJEKT :	Sjezd na pozemek p.č.329/3	DATUM :	09/2019
		STUPEŇ :	POVOLENÍ K PŘIPOJENÍ
		Č. ZAKÁZKY :	PŘÍLOHA Č. :
NÁZEV VÝKRESU :	SITUACE ŠIRŠÍCH VZTAHŮ	ČÁST DOK. :	PROFESE :
			2