



Poznámka: Zveřejněna je pouze upravená verze dokumentu z důvodu dodržení přiměřenosti rozsahu zveřejňovaných osobních údajů podle nařízení Evropského parlamentu a rady (EU) 2016/679, o ochraně fyzických osob v souvislosti se zpracováním osobních údajů a o volném pohybu těchto údajů a o zrušení směrnice 95/46/ES (obecné nařízení o ochraně osobních údajů a aplikačních zákonů ČR).

Nejsou dotčena práva podle § 16 odst. 2 písm. e) zákona č. 128/2000 Sb., o obcích (obecní zřízení) oprávněných osob uvedených v § 16 a § 17 téhož zákona.

bod jednání číslo

5

Príspevek do 26. schůze Rady města Kuřimi konané dne 19.08.2020

Úprava rodinného domu na ulici Brněnské č. p. 259

Obsah materiálu: Důvodová zpráva
 A - situace RD
 B - situace odkup

Materiál předkládá: Mgr. Ing. Drago Sukalovský - starosta

Materiál zpracoval: Michaela Juránková Hrbková - administrativní pracovník

Vedoucí odboru: Stanislav Bartoš - vedoucí odboru

Důvodová zpráva:

Odbor investiční předkládá radě města žádost zaslanou panem Ing. arch. Petrem Němcem na úpravu rodinného domu na ulici Brněnské č. p. 259 v Kuřimi. Investor má zájem rodinný dům dle předložené projektové dokumentace rekonstruovat, vizte příloha 1

Dále má zájem o odkup pozemku o velikosti 9,75 m² na par. č. 1039, kdy na rozloze 3,30 m² je již historicky vybudován přístup do domu, vizte příloha 2

Poslední žádost je na odprodej pozemku o velikosti 6,45 m² na parc. č. 1039, kdy na rozloze 6,45 m² se nyní nachází přístupový chodník k domu. Odkupem by investor získal chybějící prostor pro zarovnaní štítu domu a tím i rozšíření domu.

V těsné blízkosti domu vede stará doposud neevidovaná kanalizace, pravděpodobně profilu 400 mm. Pokud by mělo dojít k odprodeji požadovaných pozemků je nutno tuto kanalizaci přeložit. Přeložka musí být podmínkou odprodeje. Původní přístavba na městském pozemku přeložku kanalizace nepotřebuje.

Návrh na usnesení:


RM

s o u h l a s í

s rekonstrukcí rodinného domu č.p. 259 na ulici Brněnské s podmínkou povinnosti žadatele přeložit městskou kanalizaci procházející podél domu.

Termín plnění: 31.12.2020

Zodpovídá: Michaela Juránková Hrbková - administrativní pracovník

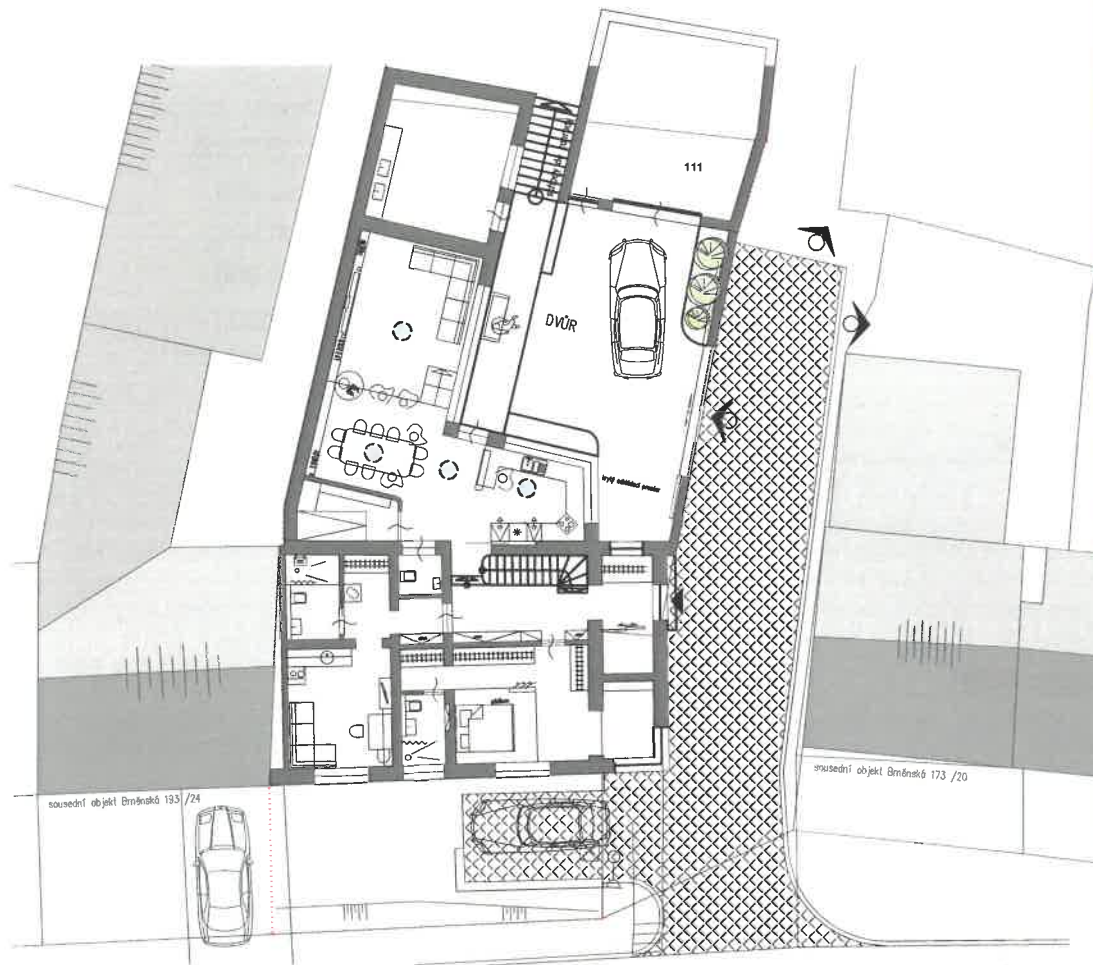

Atelier Němec

zpracoval


vypracoval

—|—
—|—
—|—

rodinné bydlení v Kuřimi na Brněnské

investor

ul. Brněnská

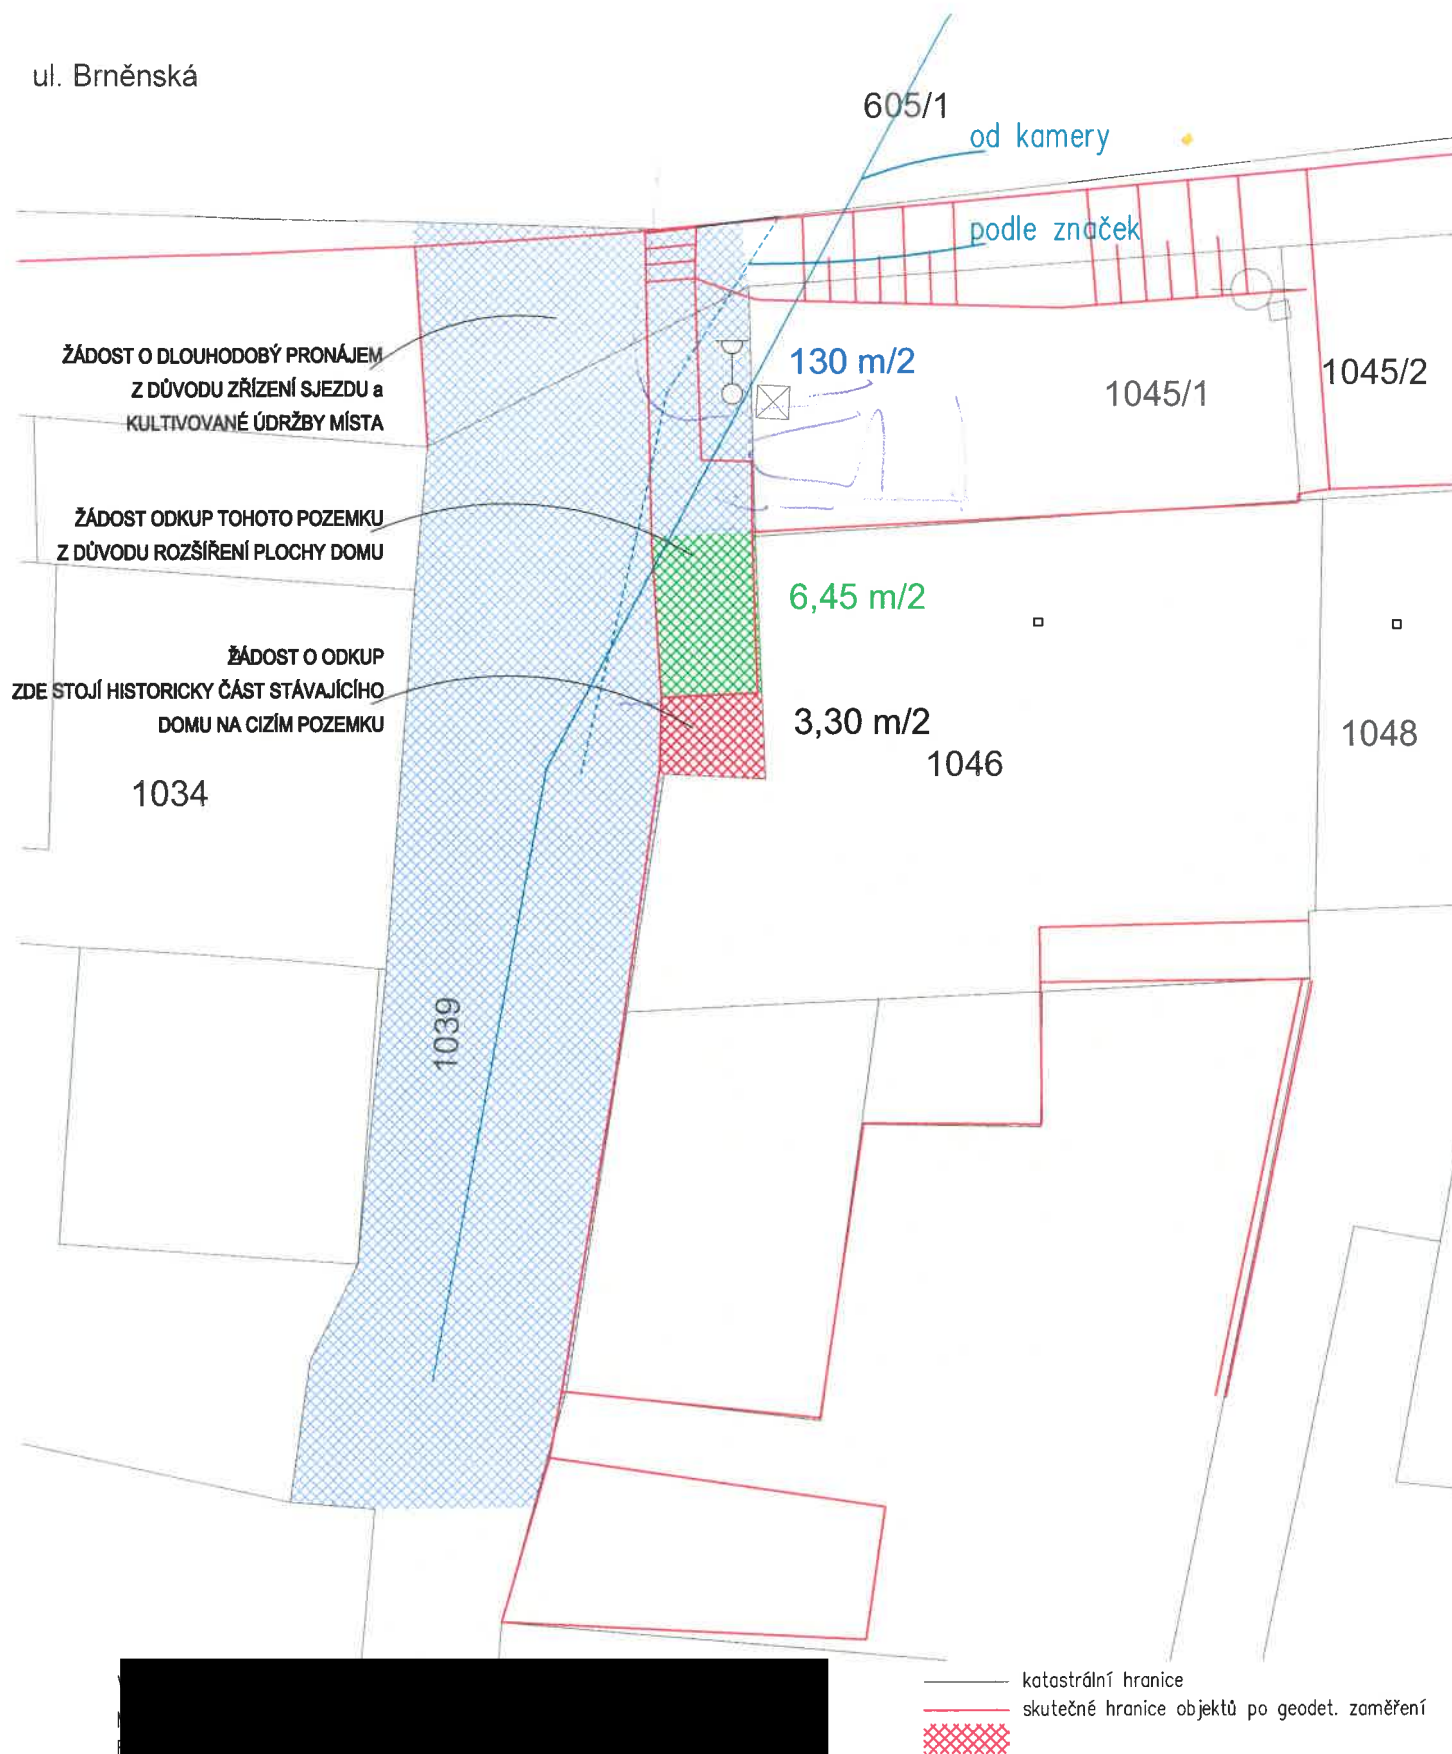


katastrální situace 1: 300

geodetické zaměření a www.cuzk.cz : zdroj

ateliér Němec

zpracoval

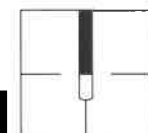

c.cz

vypracoval

investor

ŽÁDOST O ODKUP A PRONÁJEM ČÁSTI POZEMKU
JAKO SOUČÁST ZÁMĚRU CELKOVÉ REKONSTRUKCE DOMU a
STAVEBNÍCH ÚPRAV OKOLÍ, SJEZDU A PARKOVÁNÍ