Město Kuřim

Poznámka: *Zveřejněna je pouze upravená verze dokumentu z důvodu dodržení přiměřenosti rozsahu zveřejňovaných osobních údajů podle nařízení Evropského parlamentu a rady (EU) 2016/679 , o ochraně fyzických osob v souvislosti se zpracováním osobních údajů a o volném pohybu těchto údajů a o zrušení směrnice 95/46/ES (obecné nařízení o ochraně osobních údajů a aplikačních zákonů ČR).*
Nejsou dotčena práva podle § 16 odst. 2 písm. e) zákona č. 128/2000 Sb., o obcích (obecní zřízení) oprávněných osob uvedených v § 16 a § 17 téhož zákona.

bod jednání číslo **1**

Příspěvek do 28. schůze Rady města Kuřimi konané dne 11.09.2020

Realizace akce „Kuřim, ul. Legionářská I - rekonstrukce kanalizace a vodovodu" - dodatek ke smlouvě o dílo

Obsah materiálu:	Důvodová zpráva A - návrh dodatku B - změnový list C - rozpočet D - situace, prodloužení vodovodu
Materiál předkládá:	Ing. Jan Vlček, MSc. - místostarosta
Materiál zpracoval:	Ing. Pavla Kubová - referent - vodohospodářské stavby, veřejné osvětlení
Vedoucí odboru:	Stanislav Bartoš - vedoucí odboru

Důvodová zpráva:

Název celé akce:	„Kuřim, ul. Legionářská I - rekonstrukce kanalizace a vodovodu“ a „Kuřim, ul. Zahradní - rekonstrukce kanalizace“
Evidenční číslo zakázky:	VZ-OI-2019-007; VZ-OI-2019-008

Předkládáme Radě města Kuřimi ke schválení návrh dodatku č. 4 smlouvy o dílo č. 2018/D/0140, uzavřené se společností EVT Stavby s.r.o., se sídlem V Zahrádkách 2155/3, 568 02 Svitavy, IČ 25260766, spočívající ve:

- vícepracích
  - realizace kanalizační přípojky u č.p. 324/52, č.p. 638/58, č.p. 334/65, č.p. 499/71;
  - realizace napojení stávající uliční vpusti u č.p. 441/2 v křižovatce s ulicí Havlíčkova;
  - zalití stávajícího kanalizačního potrubí cementopopílkovou suspenzí;
  - 22 kusů vodovodních samonivelačních poklopů vč. montáže (v rozpočtu jsou uvedena obyčejná šoupátka uzávěrů pro odstavení vodovodního řadu a podzemních hydrantů);
  - montáž 39 kusů samonivelačních poklopů vodovodních přípojek (v rozpočtu je uvedena cena za montáž obyčejných poklopů);
  - provedení výkopu a zásypu pro uložení prodloužení vodovodního řadu za křižovatku Bezručova čtvrť;
  - zapravení rýh do nivelety chodníku na chodníkách a vjezdech po překopech přípojek vč. očištění zámkové dlažby, uložení na palety a přesun na sběrný dvůr;
- méněpracích

- zrušení předláždění chodníků z důvodu navazující investiční akce „Obnova chodníků“ realizované jiným zhotovitelem;
- 22 kusů litinových poklopů na vodovodním řadu vč. jejich osazení a osazení 39 ks litinových přípojkových poklopů;

- v prodloužení záruky z 60 měsíců na 84 měsíců u zásypu rýh kanalizace, kanalizačních přípojek, vodovodu a vodovodních přípojek;
- prodloužení termínu dokončení díla, a to do 29.09.2020 z důvodu realizace čtyř kanalizačních přípojek a prodloužení vodovodního řadu (původní termín je 15.09.2020)

v rámci realizace akce s názvem „Kuřim, ul. Legionářská I - rekonstrukce kanalizace a vodovodu“.

Zastupitelstvo města Kuřimi schválilo dne 20.11.2018 zahájení realizace investičních akcí „Kuřim, ul. Legionářská - rekonstrukce kanalizace a vodovodu“ v celkové výši 53.000.000 Kč a „Kuřim, ul. Zahradní - rekonstrukce kanalizace“ v celkové výši 12.000.000 Kč. Dne 19.12.2018 schválila Rada města Kuřimi zahájení zadávacího řízení na realizaci výše uvedených akcí a dne 12.06.2019 schválila Rada města Kuřimi uzavření smlouvy o dílo se společností EVT Stavby s.r.o. Zahájení prací na realizaci IS v ulici Legionářská proběhlo dne 25.09.2019. Předpokládané ukončení prací bylo stanoveno dle smlouvy o dílo na 15.09.2020.

Dodatek č. 1, uzavřený dne 14.10.2019 (schválen RM dne 25.09.2019, č. usn. 411/2019) **- realizace IS v ulici Zahradní**:

Cena díla dle smlouvy o dílo bez DPH	9.608.463 Kč
Cena dle Dodatku č.1 bez DPH	9.444.103 Kč
(odpočet chráničky kanalizace a zimní údržby)	

Realizace IS v ulici Legionářská:

Cena díla dle smlouvy o dílo bez DPH	44.317.833 Kč
Cena dle Dodatku č.1 bez DPH (bez změny)	44.317.833 Kč

Realizace IS celkem:

Cena díla dle smlouvy o dílo bez DPH	53.926.296 Kč
Cena dle Dodatku č.1 bez DPH	53.761.936 Kč

Dodatek č. 2, uzavřený dne 20.03.2020 (schválen RM dne 26.02.2020, č. usn. 56/2020) **- realizace IS v ulici Legionářská**:

Realizace IS v ulici Legionářská:

Cena díla dle smlouvy o dílo bez DPH	44.317.833,00 Kč
Cena dle Dodatku č.2 bez DPH	45.561.334,49 Kč

(výměna betonových obrub za kamenné obruby vč. přídlažby, změna potrubí kanalizace, dopravní značení)

Realizace IS ul. Zahradní a ul. Legionářská celkem:

Cena celkem dle Dodatku č.2 bez DPH	55.005.437,49 Kč

Dodatek č. 3, uzavřený dne 13.08.2020 (schválen RM dne 22.07.2020, č. usn. 311/2020) **- realizace IS v ulici Legionářská**:

Realizace IS v ulici Legionářská:

Cena dle Dodatku č.3 bez DPH	45.370.354,39 Kč

(odpočet asfaltových vrstev, sanace komunikace, změna silničních obrub ostrůvků)

Realizace IS ul. Zahradní a ul. Legionářská celkem:

Cena celkem dle Dodatku č.3 bez DPH	54.814.457,39 Kč

Návrh dodatku č. 4 - realizace IS v ulici Legionářská:

Realizace IS v ulici Legionářská:

Cena objektu SO 01 Kanalizační stoky	14.295.989,00 Kč
Cena objektu SO 01 Kanalizační stoky – méněpráce dle dodatku č. 2	-129.056,79 Kč
Cena objektu SO 01 Kanalizační stoky – méněpráce dle dodatku č. 3	-50.400,00 Kč
Cena objektu SO 01 Kanalizační stoky – vícepráce dle dodatku č. 3	50.400,00 Kč
Cena objektu SO 01 Kanalizační stoky – méněpráce dle dodatku č. 4	**-201,96 Kč**
Cena objektu SO 01 Kanalizační stoky – víceprace dle dodatku č. 4	**118.864,97 Kč**
Cena objektu SO 02 Kanalizační přípojky	6.037.900,00 Kč
Cena objektu SO 02 Kanalizační přípojky – méněpráce dle dodatku č. 4	**-120.104,94 Kč**
Cena objektu SO 02 Kanalizační přípojky – vícepráce dle dodatku č. 4	**437.706,06 Kč**
Cena objektu SO 03 Vodovodní řady	6.959.485,00 Kč
Cena objektu SO 03 Vodovodní řady – méněpráce dle dodatku č. 4	**-48.563,01 Kč**
Cena objektu SO 03 Vodovodní řady – vícepráce dle dodatku č. 4	**206.039,99 Kč**
Cena objektu SO 04 Vodovodní přípojky	3.344.933,00 Kč
Cena objektu SO 04 Vodovodní přípojky – méněpráce dle dodatku č. 4	**-97.009,44 Kč**
Cena objektu SO 04 Vodovodní přípojky – vícepráce dle dodatku č. 4	**182.501,47 Kč**
Cena objektu SO 05.1 Obnova komunikace – odvodnění	1.020.675,00 Kč
Cena objektu SO 05.1 Obnova komunikace – méněpráce dle dodatku č. 2	-657,12 Kč
Cena objektu SO 05.1 Obnova komunikace – méněpráce dle dodatku č.3	-8.580,50 Kč
Cena objektu SO 05.1 Obnova komunikace – vícepráce dle dodatku č. 3	32.716,50 Kč
Cena objektu SO 05.2 Obnova komunikace	11.122.391,00 Kč
Cena objektu SO 05.2 Obnova komunikace - vícepráce dle dodatku č. 2	1.000.839,40 Kč
Cena objektu SO 05.2 Obnova komunikace - méněpráce dle dodatku č. 3	-1.690.220,51 Kč
Cena objektu SO 05.2 Obnova komunikace - vícepráce dle dodatku č. 3	1.475.104,43 Kč
Cena objektu SO 90 Vedlejší a ostatní rozpočtové náklady	1.536.460,00 Kč
Cena objektu SO 90 Vedlejší a ostatní rozpočtové náklady vícepráce dle dodatku č. 2	372.376,00 Kč
Navýšení	**679.233,15 Kč**
Vícepráce	**945.112,50 Kč**
Méněpráce	**-265.879,35 Kč**
Cena celkem bez DPH	**46.049.587,55 Kč**

Realizace IS ul. Zahradní a ul. Legionářská celkem:
Cena celkem dle Dodatku č.4 bez DPH **55.493.690.55 Kč**

Realizace akce s názvem „Kuřim, ul. Legionářská I - rekonstrukce kanalizace a vodovodu“ v celkové výši 46.049.587,55 Kč bez DPH bude hrazena z ORG 1330000000 „Legionářská - vodovod, kanalizace…“. V roce 2019 bylo proinvestováno v rámci realizace výše uvedené akce cca 10.000.000 Kč.

Návrh na usnesení:

RM
s c h v a l u j e

uzavření Dodatku č. 4 ke Smlouvě o dílo č. 2018/D/0140 na veřejnou zakázku s názvem akce „Kuřim, ul. Legionářská I - rekonstrukce kanalizace a vodovodu a Kuřim, ul. Zahradní - rekonstrukce kanalizace“ se společností EVT Stavby s.r.o., se sídlem V Zahrádkách 2155/3, 568 02 Svitavy, IČ 25260766, kterým se navyšuje smluvní cena za část díla s názvem akce „Kuřim, ul. Legionářská I - rekonstrukce kanalizace a vodovodu“ o 679.233,15 Kč bez DPH, a to na 46.049.587,55 Kč bez DPH. Změny spočívají v méněpracích za zrušení předláždění chodníků z důvodu navazující investiční akce „Obnova chodníků“, přípočtu víceprací za realizaci čtyř kanalizačních přípojek, zalití kanalizačního potrubí cementopopílkovou suspenzí, vícenákladech za pořízení samonivelačních poklopů včetně montáže a zapravení rýh na chodníku po překopech přípojek do nivelety chodníku. Dále změny spočívají v prodloužení záruky za jakost z 60 měsíců na 84 měsíců u zásypu rýh kanalizace, kanalizačních přípojek, vodovodu a vodovodních přípojek a v prodloužení termínu dokončení díla, a to do 29.09.2020.

Termín plnění: 30.09.2020
Zodpovídá: Ing. Pavla Kubová - referent - vodohospodářské stavby, veřejné osvětlení

D O D A T E K č. 4 S M L O U V Y O D Í L O

uzavřená podle ustanovení § 2586 a následujících zákona č. 89/2012 Sb., občanský zákoník, ve znění pozdějších předpisů

Číslo smlouvy o dílo objednatele: 2018/D/0140
Číslo smlouvy o dílo zhotovitele: 2019/026

I. Smluvní strany

Objednatel:	**Město Kuřim** Jungmannova 968/75, 664 34 Kuřim
Zastoupený ve věcech smluvních:	Mgr. Ing. Dragem Sukalovským, starostou
IČO:	00281964
DIČ:	CZ00281964
Bankovní spojení:	Komerční banka, a.s., pobočka Kuřim
číslo účtu:	22824641/0100
	Ve věcech technických za město Kuřim je oprávněna jednat: Ing. Pavla Kubová, referentka odboru investičního e-mail: kubova@kurim.cz; tel: +420 777 072 934
	Technický zástupce města Kuřimi na základě mandátní smlouvy: Brněnské vodárny a kanalizace, a.s., Pisárecká 555/1a, Pisárky, 603 00 Brno Oprávnění zaměstnanci: vedoucí oddělení realizace staveb, xxxxx e-mail: xxxxx, tel. xxxxx technický dozor stavebníka, xxxxx e-mail: xxxxx@bvk.cz; xxxxx zástupce pro BOZP: BP System s.r.o., zastoupený xxxxx e-mailová adresa pro zasílání notifikace z registru smluv: xxxxx

(„objednatel“)

Zhotovitel:	**EVT Stavby s.r.o.** V Zahrádkách 2155/3, Předměstí, 568 02 Svitavy
Zastoupený ve věcech smluvních:	xxxxx, jednatelem společnost zapsaná u Krajského soudu v Hradci Králové, oddíl C, vložka 10842
IČO:	252 60 766
DIČ:	CZ25260766
Bankovní spojení:	xxxxx
číslo účtu:	xxxxx
	oprávnění zaměstnanci: xxxxx, výrobní ředitel tel. xxxxx, e-mail: xxxxx

(„zhotovitel“)

II. Předmět dodatku smlouvy o dílo

1. Smluvní strany uzavřely dne 24. 6. 2019 Smlouvu o dílo, ve znění dodatku č. 1, č. 2 a č. 3, jejímž předmětem je provedení díla, tj. stavby „Kuřim, Legionářská I - rekonstrukce kanalizace a vodovodu, Kuřim, Zahradní - rekonstrukce kanalizace“ (dále jen „smlouva o dílo“).

2. Předmětem dodatku č. 4 smlouvy o dílo (dále jen „dodatek“) jsou změny týkající se realizace stavby vyplývající z rozšíření předmětu díla spočívající v navýšení rozsahu stavebních prací, a sice ve:
   - víceprací:
     - provedení kanalizační přípojky u č.p. 324/52
     - provedení kanalizační přípojky u č.p. 638/58
     - provedení kanalizační přípojky u č.p. 334/65
     - provedení kanalizační přípojky u č.p. 499/71
     - provedení napojení stávající UV u č.p. 441/2
     - zalití stávajícího kanalizačního potrubí Koposem
     - 22 kusů samonivelačních poklopů vč. montáže
     - 39 kusů samonivelačních poklopů montáž
     - provedení výkopu pro uložení prodloužení vodovodního řadu za křižovatku Bezručova čtvrť
     - zapravení rýh na chodníku a vjezdech po překopech přípojek

   - méněpracích:
     - zrušení předláždění chodníků a vjezdu z důvodu navazující investiční akce „Obnova chodníků“

3. U shora popsané skutečnosti se nejedná o podstatnou změnu závazku ze smlouvy na veřejnou zakázku dle § 222 zákona č. 134/2016 Sb., o zadávání veřejných zakázek, ve znění pozdějších předpisů.

III. Změna ustanovení smlouvy o dílo

1. Článek III. Čas plnění odst. 5 se mění a nově zní:

„Zhotovitel se zavazuje dokončit část díla „Kuřim, Legionářská I – rekonstrukce kanalizace a vodovodu“ a předat část díla objednateli dne **29. 9. 2020**.“

2. Článek IV. Cena díla odst. 1 ve znění dodatku č. 3 se mění a nově zní:

„Cena díla je sjednána dohodou smluvních stran v souladu se zákonem č. 526/1990 Sb., o cenách, ve znění pozdějších předpisů a činí:

Cena bez DPH 55 493 690,55 Kč

sazba DPH (dle zákona č. 235/2004 Sb., o dani z přidané hodnoty, ve znění pozdějších předpisů)“

3. Článek IV. Cena díla odst. 2 ve znění dodatku č. 3 se mění a nově zní::

„Cena v členění objektů bez DPH:

„Kuřim, Legionářská I – rekonstrukce kanalizace a vodovodu“

Cena objektu SO 01 Kanalizační stoky	14 295 989,00 Kč
Cena objektu SO 01 Kanalizační stoky – méněpráce dle dodatku č. 2	-129 056,79 Kč
Cena objektu SO 01 Kanalizační stoky – méněpráce dle dodatku č. 3	-50 400,00 Kč
Cena objektu SO 01 Kanalizační stoky – vícepráce dle dodatku č. 3	50 400,00 Kč
Cena objektu SO 01 Kanalizační stoky – méněpráce dle dodatku č. 4	**-201,96 Kč**
Cena objektu SO 01 Kanalizační stoky – víceprace dle dodatku č. 4	**118 864,97 Kč**
Cena objektu SO 02 Kanalizační přípojky	6 037 900,00 Kč
Cena objektu SO 02 Kanal. přípojky – méněpráce dle dodatku č. 4	**-120 104,94 Kč**
Cena objektu SO 02 Kanalizační přípojky – vícepráce dle dodatku č. 4	**437 706,06 Kč**
Cena objektu SO 03 Vodovodní řady	6 959 485,00 Kč
Cena objektu SO 03 Vodovodní řady – méněpráce dle dodatku č. 4	**-48 563,01 Kč**
Cena objektu SO 03 Vodovodní řady – vícepráce dle dodatku č. 4	**206 039,99 Kč**
Cena objektu SO 04 Vodovodní přípojky	3 344 933,00 Kč
Cena objektu SO 04 Vodovodní přípojky – méněpráce dle dodatku č. 4	**-97 009,44 Kč**
Cena objektu SO 04 Vodovodní přípojky – vícepráce dle dodatku č. 4	**182 501,47 Kč**
Cena objektu SO 05.1 Obnova komunikace – odvodnění	1 020 675,00 Kč
Cena objektu SO 05.1 Obnova komunikace – méněpráce dle dodatku č. 2	-657,12 Kč
Cena objektu SO 05.1 Obnova komunikace – méněpráce dle dodatku č.3	-8 580,50 Kč
Cena objektu SO 05.1 Obnova komunikace – vícepráce dle dodatku č. 3	32 716,50 Kč
Cena objektu SO 05.2 Obnova komunikace	11 122 391,00 Kč
Cena objektu SO 05.2 Obnova komunikace - vícepráce dle dodatku č. 2	**1 000 839,40 Kč**
Cena objektu SO 05.2 Obnova komunikace - méněpráce dle dodatku č. 3	-1 690 220,51 Kč
Cena objektu SO 05.2 Obnova komunikace - vícepráce dle dodatku č. 3	**1 475 104,43 Kč**
Cena objektu SO 90 Vedlejší a ostatní rozpočtové náklady	1 536 460,00 Kč
Cena objektu SO 90 Vedlejší a ostatní rozpočtové náklady vícepráce dle dodatku č. 2	**372 376,00 Kč**
Cena celkem bez DPH	**46 049 587,55 Kč**

„ Kuřim, Zahradní – rekonstrukce kanalizace“

Cena objektu SO 01 Kanalizační stoky	4 348 982,-Kč
Cena objektu SO 01 Kanalizační stoky – méněpráce dle dodatku č. 1	**- 74 360,- Kč**
Cena objektu SO 02 Kanalizační přípojky	1 375 136,- Kč
Cena objektu SO 03.1 Přeložka vodovodu – vodovodní řad	2 053 265,- Kč
Cena objektu SO 03.2 Přeložka vodovodu – vodovodní přípojky	672 120,- Kč
Cena objektu SO 90 Vedlejší a ostatní rozpočtové náklady	1 158 960,- Kč
Cena objektu SO 90 Vedlejší a ostatní rozpočtové náklady - méněpráce dle dodatku č. 1	- 90 000,- Kč
Cena celkem bez DPH	9 444 103,- Kč

4. Článek XI. Vady díla a záruka za jakost odst. 2 se doplňuje o následující ustanovení:

   Zhotovitel poskytuje objednateli prodlouženou záruku v trvání 84 měsíců, a to na následující práce realizované v ulici Legionářská:
   - **zásypy rýh kanalizace a kanalizačních přípojek, vodovodu a vodovodních přípojek.**

   Tato prodloužená záruční doba se netýká provedených konstrukčních vrstev a živičných podkladů.

IV. Závěrečná ustanovení

1. Všechny smluvní strany prohlašují, že tento dodatek je projevem jejich svobodné a vážné vůle, což stvrzují svými podpisy.

2. Tento dodatek smlouvy o dílo podléhá uveřejnění dle zákona č. 340/2015 Sb., o zvláštních podmínkách účinnosti některých smluv, uveřejňování těchto smluv a o registru smluv (zákon o registru smluv), ve znění pozdějších předpisů (dále jen „zákon o registru smluv“).

3. Tento dodatek smlouvy o dílo nabývá účinnosti dnem jeho uveřejnění prostřednictvím registru smluv postupem dle zákona o registru smluv.

4. Smluvní strany se dohodly, že tento dodatek smlouvy o dílo zašle k uveřejnění v registru smluv město Kuřim.

5. Adresa společnosti Brněnské vodárny a kanalizace, a.s. pro zasílání notifikace z registru smluv zní bvk@bvk.cz.

6. Tento dodatek smlouvy o dílo je vypracován v šesti stejnopisech, ze kterých zhotovitel obdrží dvě a objednatel čtyři vyhotovení.

7. Ostatní ujednání smlouvy o dílo zůstávají nezměněna, pokud nejsou dotčena tímto dodatkem.

8. Nedílnou součástí tohoto dodatku je:
   - Změnový list č. 4

Doložka

Tento dodatek byl schválen v souladu s usnesením Rady města Kuřimi
č. usn. …../2020 ze dne …….. 2020

V Kuřimi dne……	Ve Svitavách dne …….
Za objednatele	Za zhotovitele
……..	……..
Město Kuřim	EVT Stavby s.r.o.
Mgr. Ing. Drago Sukalovský	xxxxx
starosta města Kuřimi	jednatel

EVT STAVBY

„Kuřim, Legionářská I. – rekonstrukce kanalizace"			
Změnový list č.4		Datum předložení:	03.09.2020
		Datum schválení:	
Objednatel:	Město Kuřim, Jungmanova 968/75, 664 34 KUŘIM		
TDI:	BVK a.s. Brno, Pisárecká 555/1a, 603 00 BRNO		
Zhotovitel:	EVT Stavby s.r.o., V Zahrádkách 2155/3, 568 02 SVITAVY		
Změnový list předkládá:	EVT Stavby s.r.o., V Zahrádkách 3, 568 02 Svitavy		
Stavba	***"Kanalizace ulice Legionářská"***		
Specifikace ZL: Změna je vyhodnocena podle § 222 odst.4, zákona č.134/2016 Sb. o zadávání veřejných zakázek. Změnový list č. 4 řeší přípojky nad rámec zadání, přípojku pro UV ul. Havlíčkova, provedení samonivelačních poklopů.			

Zdůvodnění změny:

1/ Chyby ve VV kanalizační stoky
2/ Chyby ve VV kanalizační přípojky pro UV

3/ Navýšení počtu kusů kanalizačních přípojek:
Při realizaci kanalizačních odboček byly provedeny kanalizační přípojky nad rámec zadání:

- *Kanalizační přípojka k nemovitosti Legionářská 324/52*
- *Kanalizační přípojka k nemovitosti Legionářská 638/58*
- *Kanalizační přípojka k nemovitosti Legionářská 324/65*
- *Kanalizační přípojka k nemovitosti Školní 499/71*

4/ Provedení přípojky pro UV v ul Havlíčkova
5/ Betonáž starého odpojeného kanalizačního potrubí – nad rámec výměry v VV
6/ Provedení samonivelačních poklopů D+M

- *Hydrantové poklopy D + M*
- *Šoupátkové poklopy D + M*
- *Ventilové poklopy – pouze montáž*

7/ Úprava chodníků zásypem ŠD – odpočet dlažby

Méně práce		*265 879,35 Kč*
Vícepráce		***945 838,79 Kč***
Finanční dopad změny:	***NAVÝŠENÍ***	***679 959,44 Kč***

Stanovisko TDI: TDI s navrhovanou změnou **souhlasí**	
Stanovisko projektanta: (autorský dozor / GP): GP s navrhovanou změnou **souhlasí**	
Vyjádření objednatele: Objednatel s navrhovanou změnou **souhlasí**	
Přílohy:	č.1 - Rozdílový rozpočet č.2 – situace vodovod č.3 – K1 kanalizační přípojky č.4 – zákres UV Havlíčkova č.5 situace zalití Koposem + dodací listy č.6 opravný vypočet chybných položek z VV

Schvalovací proces:

PODPIS A RAZÍTKO TDI	PODPIS A RAZÍTKO PROJEKTANTA
Změnu doporučuji schválit:	

PŘÍLOHA č1 - ZMĚNOVÉHO LISTU č.4 - LEGIONÁŘSKÁ I.

Stavba : "Kuřim, Legionářská - rekonstrukce kanalizace""

EVT Stavby s.r.o.,

JKSO:
EČO:
Zpracoval: Langer
Datum: 3.9.2020

	P.Č.	Kód položky	Zkrácený popis	MJ	Výměra ZD	Dodatek č.3 Cena jednotková	Dodatek č.3 Cena celkem	Skutečnost Množství celkem RDS	Skutečnost Cena dle RDS	Rozdílové množství	Celková cena zadání	VÍCEPRÁCE	MÉNĚPRÁCE	
		"KUŘIM, LEGIONÁŘSKÁ I.-REKONSTRUKCE KANALIZACE A VODOVODU", NOVÉ POLOŽKY					**45 370 354,39**		**46 049 587,55**		**679 233,15**			**679 233,15**
		ULICE LEGIONÁŘSKÁ					**45 370 354,39**		**46 049 587,55**		**679 233,15**			
SO 01	**KANALIZAČNÍ STOKY**						**13 579 685,73**		**13 579 483,77**		**-201,96**			**-201,96**
		1	**Zemní práce**				**7 029 312,54**		**7 029 312,54**		**0,00**			
		35	**Stoky**				**51 515,00**		**51 515,00**		**0,00**			
		38	**Různé kompletní konstrukce**				**25 884,00**		**25 884,00**		**0,00**			
		4	**Vodorovné konstrukce**				**283 369,55**		**283 369,55**		**0,00**			
		5	**Komunikace pozemní**				**246 849,40**		**246 647,44**		**-201,96**			
SO 01	59	564851111	Podklad ze štěrkodrti ŠD s rozprostřením a zhutněním, po zhutnění tl. 150 mm	m2	2,880	185,50	534,24	2,88	534,24	0,00	0,00	0,00	0,00	
SO 01	60	564951414vl	Podklad nebo podsyp z asfaltového recyklátu s rozprostřením a zhutněním, po zhutnění tl. 200 mm	m2	1 621,480	151,00	244 843,48	1 621,48	244 843,48	0,00	0,00	0,00	0,00	
SO 01	61	567122114	Podklad ze směsi stmelené cementem SC bez dilatačních spár, s rozprostřením a zhutněním SC C 8/10 (KSC I), po zhutnění tl. 150 mm	m2	2,880	281,50	810,72	2,88	810,72	0,00	0,00	0,00	0,00	
SO 01	62	596211110	Kladení dlažby z betonových zámkových dlaždic komunikací pro pěší s ložem z kameniva těženého nebo drceného tl. do 40 mm, s vyplněním spár s dvojitým hutněním, vibrováním a se smetením přebytečného materiálu na krajnici tl. 60 mm skupiny A, pro plochy do	m2	1,800	255,00	459,00	1,80	459,00	0,00	0,00	0,00	0,00	
SO 01	63	596811120	Kladení dlažby z betonových nebo kameninových dlaždic komunikací pro pěší s vyplněním spár a se smetením přebytečného materiálu na vzdálenost do 3 m s ložem z kameniva těženého tl. do 30 mm velikosti dlaždic do 0,09 m2 (bez zámku), pro plochy do 50 m2	m2	1,080	187,00	201,96		0,00	-1,08	-201,96		-201,96	
		61	**Úpravy povrchů vnitřních**				**8 370,00**		**8 370,00**		**0,00**			
		63	**Podlahy a podlahové konstrukce**				**2 569,59**		**2 569,59**		**0,00**			
		82	**Potrubí z tru železobetonových a předpjatých**				**2 810 319,48**		**2 810 319,48**		**0,00**			
		83	**Potrubí z trub kameninových**				**307 458,40**		**307 458,40**		**0,00**			
		84	**Ostatní konstrukce**				**1 528 702,71**		**1 528 702,71**		**0,00**			
		9	**Ostatní konstrukce a práce, bourání**				**242 443,86**		**242 443,86**		**0,00**			
		997	**Přesun sutě**				**662 551,92**		**662 551,92**		**0,00**			
		998	**Přesun hmot**				**267 061,35**		**267 061,35**		**0,00**			
		742	**Elektroinstalace - slaboproud**				**25 000,00**		**25 000,00**		**0,00**			
		771	**Podlahy z dlaždic**				**85 761,95**		**85 761,95**		**0,00**			
		781	**Dokončovací práce - obklady**				**2 515,98**		**2 515,98**		**0,00**			
SO 02	**KANALIZAČNÍ PŘÍPOJKY**						**6 037 899,80**		**5 917 794,86**		**-120 104,94**			**-120 104,94**
		1	**Zemní práce**				**3 668 079,38**		**3 668 079,38**		**0,00**			
		38	**Svislé a kompletní konstrukce**				**280 772,00**		**280 772,00**		**0,00**			
		4	**Vodorovné konstrukce**				**207 279,93**		**207 279,93**		**0,00**			
		5	**Komunikace pozemní**				**294 037,02**		**173 932,08**		**-120 104,94**			
SO 02	45	564851111	Podklad ze štěrkodrti ŠD s rozprostřením a zhutněním, po zhutnění tl. 150 mm	m2	228,960	185,50	42 472,08	228,96	42 472,08	0,00	0,00		0,00	
SO 02	46	564951414vl	Podklad nebo podsyp z asfaltového recyklátu s rozprostřením a zhutněním, po zhutnění tl. 200 mm	m2	443,760	151,00	67 007,76	443,76	67 007,76	0,00	0,00		0,00	
SO 02	47	567124113	Podklad ze směsi stmelené cementem SC bez dilatačních spár, s rozprostřením a zhutněním SC C 12/15 (PB III), po zhutnění tl. 150 mm	m2	228,960	281,50	64 452,24	228,96	64 452,24	0,00	0,00		0,00	
SO 02	48	578142115vl	Litý asfalt tl 40 mm	m2	18,120	450,00	8 154,00		0,00	-18,12	-8 154,00		-8 154,00	
SO 02	49	591211111	Kladení dlažby z kostek s provedením lože do tl. 50 mm, s vyplněním spár, s dvojím beraněním a se smetením přebytečného materiálu na	m2	3,360	549,00	1 844,64		0,00	-3,36	-1 844,64		-1 844,64	
SO 02	50	*583801100*	*kostka dlažební drobná, žula, I.jakost, velikost 10 cm*	*t*	*0,980*	*4 500,00*	4 410,00		0,00	-0,98	-4 410,00		-4 410,00	
SO 02	51	596211112	Kladení dlažby z betonových zámkových dlaždic komunikací pro pěší s ložem z kameniva těženého nebo drceného tl. do 40 mm, s vyplněním spár s dvojitým hutněním, vibrováním a se smetením přebytečného materiálu na krajnici tl. 60 mm skupiny A, pro plochy přes 100 do 300 m2	m2	164,880	255,00	42 044,40		0,00	-164,88	-42 044,40		-42 044,40	
SO 02	52	*592451100*	*dlažba skladebná betonová 200x100x60mm přírodní*	*m2*	*172,116*	*220,00*	37 865,52		0,00	-172,12	-37 865,52		-37 865,52	
SO 02	53	*592451190*	*dlažba skladebná betonová pro nevidomé 200x100x60mm barevná*	*m2*	*1,008*	*450,00*	453,60		0,00	-1,01	-453,60		-453,60	
SO 02	54	596811120	na vzdálenost do 3 m s ložem z kameniva těženého tl. do 30 mm velikosti dlaždic do 0,09 m2 (bez zámku), pro plochy do 50 m2	m2	42,600	187,00	7 966,20		0,00	-42,60	-7 966,20		-7 966,20	
SO 02	55	*592457089*	*dlažba plošná betonová hladká 30x30x4,5 cm šedá*	*m2*	*22,806*	*550,00*	12 543,30		0,00	-22,81	-12 543,30		-12 543,30	
SO 02	56	*592452689*	*dlažba betonová 20 x 10 x 6 cm*	*m2*	*21,924*	*220,00*	4 823,28		0,00	-21,92	-4 823,28		-4 823,28	

		8	Truvní vedení				564 110,41		564 110,41		0,00			
		89	Ostatní konstrukce				410 913,98		410 913,98		0,00			
		9	Ostatní konstrukce a práce, bourání				106 330,38		106 330,38		0,00			
		91	Doplňující konstrukce a práce pozemních komunikací, letišť a ploch				38 385,50		38 385,50		0,00			
		997	Přesun sutě				333 197,26		333 197,26		0,00	0,00	0,00	
		997	Přesun hmot				66 955,05		66 955,05		0,00			
		721	Zdravotechnika-vnitřní kanalizace				57 530,93		57 530,93		0,00			
		764	Konstrukce klempířské				10 307,96		10 307,96		0,00			
SO 03	VODOVODNÍ ŘADY						6 959 485,14		6 910 922,13		-48 563,01			-48 563,01
		1	Zemní práce				2 822 777,14		2 822 777,14		0,00			
		38	Svislé a kompletní konstrukce				56 347,00		56 347,00		0,00			
		4	Vodorovné konstrukce				86 772,71		86 772,71		0,00			
		5	Komunikace pozemní				177 308,08		167 014,07		-10 294,01			
SO 03	53	564851111	Podklad ze štěrkodrti ŠD s rozprostřením a zhutněním, po zhutnění tl. 150 mm	m2	14,265	185,50	2 646,16	14,27	2 646,16	0,00	0,00	0,00	0,00	
SO 03	54	564871111	Podklad ze štěrkodrti ŠD s rozprostřením a zhutněním, po zhutnění tl. 250 mm	m2	4,070	264,50	1 076,52	4,07	1 076,52	0,00	0,00	0,00	0,00	
SO 03	55	564951414vl	Podklad nebo podsyp z asfaltového recyklátu s rozprostřením a zhutněním, po zhutnění tl. 200 mm	m2	1 081,400	151,00	163 291,40	1 081,40	163 291,40	0,00	0,00	0,00	0,00	
SO 03	56	591211111	Kladení dlažby z kostek s provedením lože do tl. 50 mm, s vyplněním spár, s dvojím beraněním a se smetením přebytečného materiálu na	m2	0,440	549,00	241,56		0,00	-0,44	-241,56		-241,56	
SO 03	57	583801100	kostka dlažební drobná, žula, I.jakost, velikost 10 cm	t	0,128	4 500,00	576,00		0,00	-0,13	-576,00		-576,00	
SO 03	58	596211112	Kladení dlažby z betonových zámkových dlaždic komunikací pro pěší s ložem z kameniva těženého nebo drceného tl. do 40 mm, s vyplněním spár s dvojitým hutněním, vibrováním a se smetením přebytečného materiálu na krajnici tl. 60 mm skupiny A, pro plochy	m2	3,946	255,00	1 006,23		0,00	-3,95	-1 006,23		-1 006,23	
SO 03	59	592451100	dlažba skladebná betonová 200x100x60mm přírodní	m2	4,132	220,00	909,04		0,00	-4,13	-909,04		-909,04	
SO 03	60	596811120	Kladení dlažby z betonových nebo kameninových dlaždic komunikací pro pěší s vyplněním spár a se smetením přebytečného materiálu na vzdálenost do 3 m s ložem z kameniva těženého tl. do 30 mm velikosti dlaždic do 0,09 m2 (bez zámku), pro plochy do 50 m2	m2	9,890	187,00	1 849,43		0,00	-9,89	-1 849,43		-1 849,43	
SO 03	61	592457089	dlažba plošná betonová hladká 30x30x4,5 cm šedá	m2	10,385	550,00	5 711,75		0,00	-10,39	-5 711,75		-5 711,75	
		8	Trubní vedení				5 027,00		5 027,00		-38 269,00			
SO 03	62	805117VL	D+M prstencové markery modré, vyhledávací frekvence 145,7 kHz	ks	24,000	500,00	12 000,00	24,00	12 000,00	0,00	0,00	0,00	0,00	
SO 03	63	805131VL	D+M signální vodič 2 x Cu 4 mm	m	1 007,400	30,00	30 222,00	1 007,40	30 222,00	0,00	0,00	0,00	0,00	
SO 03	64	805132VL	D+M výstražná folie	m	503,700	15,00	7 555,50	503,70	7 555,50	0,00	0,00	0,00	0,00	
SO 03	65	851241131	Montáž potrubí z trub litinových tlakových hrdlových v otevřeném výkopu s integrovaným těsněním DN 80	m	20,400	125,50	2 560,20	20,40	2 560,20	0,00	0,00	0,00	0,00	
SO 03	66	5525300R	Tvárná litina s cementovou výstelkou DN 80 mm včetně těsnění	m	20,604	1 750,00	36 057,00	20,60	36 057,00	0,00	0,00	0,00	0,00	
SO 03	67	851261131	Montáž potrubí z trub litinových tlakových hrdlových v otevřeném výkopu s integrovaným těsněním DN 100	m	39,200	169,00	6 624,80	39,20	6 624,80	0,00	0,00	0,00	0,00	
SO 03	68	55253001R	Tvárná litina s cementovou výstelkou DN 100 mm včetně těsnění	m	39,592	1 850,00	73 245,20	39,59	73 245,20	0,00	0,00	0,00	0,00	
SO 03	69	851311131	Montáž potrubí z trub litinových tlakových hrdlových v otevřeném výkopu s integrovaným těsněním DN 150	m	6,800	259,00	1 761,20	6,80	1 761,20	0,00	0,00	0,00	0,00	
SO 03	70	55253003R	Tvárná litina s cementovou výstelkou DN 150 mm včetně těsnění	m	6,868	2 100,00	14 422,80	6,87	14 422,80	0,00	0,00	0,00	0,00	
SO 03	71	851351131	Montáž potrubí z trub litinových tlakových hrdlových v otevřeném výkopu s integrovaným těsněním DN 200	m	437,300	281,50	123 099,95	437,30	123 099,95	0,00	0,00	0,00	0,00	
SO 03	72	55253002R	Tvárná litina s cementovou výstelkou DN 200 mm	m	441,673	5 000,00	2 208 365,00	441,67	2 208 365,00	0,00	0,00	0,00	0,00	
SO 03	73	857241131	šachtě s integrovaným těsněním DN 80	kus	4,000	510,00	2 040,00	4,00	2 040,00	0,00	0,00	0,00	0,00	
SO 03	74	552594700	koleno hrdlové z tvárné litiny MMK-kus DN 80-45°	kus	2,020	2 320,00	4 686,40	2,02	4 686,40	0,00	0,00	0,00	0,00	
SO 03	75	552542100	přesuvka hrdlová U s těsnicím spojem včetně příslušenství DN 80	kus	1,010	5 200,00	5 252,00	1,01	5 252,00	0,00	0,00	0,00	0,00	
SO 03	76	552512620	tvarovka přírubová s hladkým koncem F, PN 10-16 DN 90/příruba DN 80	kus	1,010	1 190,00	1 201,90	1,01	1 201,90	0,00	0,00	0,00	0,00	
SO 03	77	857261131	Montáž litinových tvarovek na potrubí litinovém tlakovém jednoosých na potrubí z trub hrdlových v otevřeném výkopu, kanálu nebo v ša	kus	9,000	533,00	4 797,00	9,00	4 797,00	0,00	0,00	0,00	0,00	
SO 03	78	552594710	koleno hrdlové z tvárné litiny MMK-kus DN 100-45°	kus	1,010	4 600,00	4 646,00	1,01	4 646,00	0,00	0,00	0,00	0,00	
SO 03	79	55259470vl	koleno hrdlové K tvárná litina DN 100-30°	kus	2,020	4 100,00	8 282,00	2,02	8 282,00	0,00	0,00	0,00	0,00	
SO 03	80	552542120	přesuvka hrdlová U s těsnicím spojem včetně příslušenství DN 100	kus	3,030	2 500,00	7 575,00	3,03	7 575,00	0,00	0,00	0,00	0,00	
SO 03	81	552511870vl	tvarovka přírubová s hrdlem E, DN100	kus	2,020	1 800,00	3 636,00	2,02	3 636,00	0,00	0,00	0,00	0,00	
SO 03	82	552512630	tvarovka přírubová s hladkým koncem F, PN 10-16 DN 110/příruba DN 100	kus	1,010	1 300,00	1 313,00	1,01	1 313,00	0,00	0,00	0,00	0,00	
SO 03	83	857311131	Montáž litinových tvarovek na potrubí litinovém tlakovém jednoosých na potrubí z trub hrdlových v otevřeném výkopu, kanálu nebo v ša	kus	3,000	721,00	2 163,00	3,00	2 163,00	0,00	0,00	0,00	0,00	
SO 03	84	55259480vl	koleno hrdlové K tvárná litina DN 150-30°	kus	1,010	4 100,00	4 141,00	1,01	4 141,00	0,00	0,00	0,00	0,00	
SO 03	85	552542140	přesuvka hrdlová U s těsnicím spojem včetně příslušenství DN 150 mm	kus	1,010	2 800,00	2 828,00	1,01	2 828,00	0,00	0,00	0,00	0,00	
SO 03	86	552512650vl	tvarovka přírubová "F" s hladkým koncem DN150	kus	1,010	1 300,00	1 313,00	1,01	1 313,00	0,00	0,00	0,00	0,00	
SO 03	87	857351131	Montáž litinových tvarovek na potrubí litinovém tlakovém jednoosých na potrubí z trub hrdlových v otevřeném výkopu, kanálu nebo v ša	kus	27,000	831,00	22 437,00	27,00	22 437,00	0,00	0,00	0,00	0,00	
SO 03	88	552594150	koleno hrdlové z tvárné litiny MMK-kus DN 200-11,25°	kus	3,030	5 200,00	15 756,00	3,03	15 756,00	0,00	0,00	0,00	0,00	
SO 03	89	552594740	koleno hrdlové z tvárné litiny MMK-kus DN 200-45°	kus	4,040	5 500,00	22 220,00	4,04	22 220,00	0,00	0,00	0,00	0,00	
SO 03	90	552594350	koleno hrdlové z tvárné litiny MMK-kus DN 200-22,5°	kus	1,010	5 200,00	5 252,00	1,01	5 252,00	0,00	0,00	0,00	0,00	
SO 03	91	552542180	přesuvka hrdlová U s těsnicím spojem včetně příslušenství DN 200	kus	4,040	5 200,00	21 008,00	4,04	21 008,00	0,00	0,00	0,00	0,00	
SO 03	92	552512655vl	tvarovka přírubová "F" s hladkým koncem , DN 200	kus	10,100	8 400,00	84 840,00	10,10	84 840,00	0,00	0,00	0,00	0,00	
SO 03	93	552511891vl	tvarovka přírubová s hrdlem E, DN200	kus	6,060	8 400,00	50 904,00	6,06	50 904,00	0,00	0,00	0,00	0,00	
SO 03	94	857243131	Montáž litinových tvarovek na potrubí litinovém tlakovém odbočných na potrubí z trub hrdlových v otevřeném výkopu, kanálu nebo v ša	kus	1,000	693,00	693,00	1,00	693,00	0,00	0,00	0,00	0,00	
SO 03	95	552512111vl	tvarovka hrdlová s přírubovou odbočkou "A", DN 80/ odbočka DN80	kus	1,010	5 000,00	5 050,00	1,01	5 050,00	0,00	0,00	0,00	0,00	
SO 03	96	857263131	Montáž litinových tvarovek na potrubí litinovém tlakovém odbočných na potrubí z trub hrdlových v otevřeném výkopu, kanálu nebo v ša	kus	1,000	768,00	768,00	1,00	768,00	0,00	0,00	0,00	0,00	
SO 03	97	552512155vl	tvarovka hrdlová s přírubovou odbočkou "A", DN 100/ odbočka DN80	kus	1,010	5 200,00	5 252,00	1,01	5 252,00	0,00	0,00	0,00	0,00	
SO 03	98	857353131	Montáž litinových tvarovek na potrubí litinovém tlakovém odbočných na potrubí z trub hrdlových v otevřeném výkopu, kanálu nebo v ša	kus	7,000	1 188,00	8 316,00	7,00	8 316,00	0,00	0,00	0,00	0,00	
SO 03	99	552512280R	tvarovka hrdlová s přírubovou odbočkou "A", DN 200/ odbočka DN80	kus	7,070	6 500,00	45 955,00	7,07	45 955,00	0,00	0,00	0,00	0,00	
SO 03	100	857354122	Montáž litinových tvarovek na potrubí litinovém tlakovém odbočných na potrubí z trub přírubových v otevřeném výkopu, kanálu nebo v šachtě DN 200	kus	7,000	932,00	6 524,00	7,00	6 524,00	0,00	0,00	0,00	0,00	

SO 03	101	552507390	tvarovka přírubová s přírubovou odbočkou T-DN 200x80 PN 10 natural	kus	1,010	2 960,00	2 989,60	1,01	2 989,60	0,00	0,00	0,00	0,00	
SO 03	102	552507300	tvarovka přírubová s přírubovou odbočkou T-DN 200x100 PN 10 natural	kus	3,030	3 240,00	9 817,20	3,03	9 817,20	0,00	0,00	0,00	0,00	
SO 03	103	552507320	tvarovka přírubová s přírubovou odbočkou T-DN 200X150 PN 10 natural	kus	1,010	4 120,00	4 161,20	1,01	4 161,20	0,00	0,00	0,00	0,00	
SO 03	104	552507340	tvarovka přírubová s přírubovou odbočkou T-DN 200x200 PN 10 natural	kus	2,020	5 080,00	10 261,60	2,02	10 261,60	0,00	0,00	0,00	0,00	
SO 03	105	891247111	Montáž vodovodních armatur na potrubí hydrantů podzemních (bez osazení poklopů) DN 80	kus	9,000	350,00	3 150,00	9,00	3 150,00	0,00	0,00	0,00	0,00	
SO 03	106	422735930R	hydrant podzemní DN 80 PN 16 dvojitý uzávěr s koulí krycí v 1250mm	kus	9,090	11 400,00	103 626,00	9,09	103 626,00	0,00	0,00	0,00	0,00	
SO 03	107	891241112	soupravy (bez poklopů) DN 80	kus	1,000	770,00	770,00	1,00	770,00	0,00	0,00	0,00	0,00	
SO 03	108	422211060R	šoupátko s přírubami voda DN 80 PN 16	kus	1,010	6 100,00	6 161,00	1,01	6 161,00	0,00	0,00	0,00	0,00	
SO 03	109	422910790R	souprava zemní teleskopická pro šoupátka DN 65-80mm Rd 2,0m	kus	1,010	1 200,00	1 212,00	1,01	1 212,00	0,00	0,00	0,00	0,00	
SO 03	110	891261112	Montáž vodovodních armatur na potrubí šoupátek nebo klapek uzavíracích v otevřeném výkopu nebo v šachtách s osazením zemní soup	kus	3,000	978,00	2 934,00	3,00	2 934,00	0,00	0,00	0,00	0,00	
SO 03	111	422213040R	šoupátko pitná voda litina PN 10/16 DN 100	kus	3,030	8 500,00	25 755,00	3,03	25 755,00	0,00	0,00	0,00	0,00	
SO 03	112	422910800R	souprava zemní teleskpická pro šoupátka DN 100-150m Rd 2,0m	kus	3,030	1 245,00	3 772,35	3,03	3 772,35	0,00	0,00	0,00	0,00	
SO 03	113	891311112	Montáž vodovodních armatur na potrubí šoupátek nebo klapek uzavíracích v otevřeném výkopu nebo v šachtách s osazením zemní soup	kus	1,000	1 121,00	1 121,00	1,00	1 121,00	0,00	0,00	0,00	0,00	
SO 03	114	422213060R	šoupátko pitná voda litina dl PN 10/16 DN 150	kus	1,010	10 400,00	10 504,00	1,01	10 504,00	0,00	0,00	0,00	0,00	
SO 03	115	422910800R	souprava zemní teleskpická pro šoupátka DN 100-150m Rd 2,0m	kus	1,010	1 245,00	1 257,45	1,01	1 257,45	0,00	0,00	0,00	0,00	
SO 03	116	891351112	Montáž vodovodních armatur na potrubí šoupátek nebo klapek uzavíracích v otevřeném výkopu nebo v šachtách s osazením zemní soup	kus	8,000	1 546,00	12 368,00	8,00	12 368,00	0,00	0,00	0,00	0,00	
SO 03	117	422213070R	šoupátko pitná vodad PN 10/16 DN 200	kus	8,080	13 400,00	108 272,00	8,08	108 272,00	0,00	0,00	0,00	0,00	
SO 03	118	422910810R	souprava zemní teleskopická pro šoupátka DN 200mm Rd 2,0m	kus	8,080	1 545,00	12 483,60	8,08	12 483,60	0,00	0,00	0,00	0,00	
SO 03	119	552118vl	D+M šrouby nerezové s mosaznými matkami	kus	344,000	80,00	27 520,00	344,00	27 520,00	0,00	0,00	0,00	0,00	
SO 03	120	899401112	Osazení poklopů litinových šoupátkových	kus	13,000	521,00	6 773,00		0,00	-13,00	-6 773,00		-6 773,00	
SO 03	121	422913520R	poklop litinový šoupátkový pro zemní soupravy osazení do terénu a do vozovky + podkladní deska	kus	13,000	800,00	10 400,00		0,00	-13,00	-10 400,00		-10 400,00	
SO 03	122	899401113	Osazení poklopů litinových hydrantových	kus	9,000	944,00	8 496,00		0,00	-9,00	-8 496,00		-8 496,00	
SO 03	123	422914520	poklop litinový hydrantový DN 80	kus	9,000	1 400,00	12 600,00		0,00	-9,00	-12 600,00		-12 600,00	
SO 03	124	899712111	Orientační tabulky na vodovodních a kanalizačních řadech na zdivu	kus	22,000	228,50	5 027,00	22,00	5 027,00	0,00	0,00	0,00	0,00	
		9	**Ostatní konstrukce a práce, bourání**				**25 400,00**		**25 400,00**		**0,00**			
		97	**Přesun sutě**				**470 200,25**		**470 200,25**		**0,00**			
		998	**Přesun hmot**				**64 485,00**		**64 485,00**		**0,00**			
SO 04	**VODOVODNÍ PŘÍPOJKY**						**3 344 932,77**		**3 247 923,33**		**-97 009,44**			**-97 009,44**
		1	**Zemní práce**				**1 616 114,08**		**1 616 114,08**		**0,00**			
		38	**Svislé a kompletní konstrukce**				**198 444,00**		**198 444,00**		**0,00**			
		4	**Vodorovné konstrukce**				**53 907,80**		**53 907,80**		**0,00**			
		5	**Komunikace pozemní**				**197 313,97**		**115 865,53**		**-81 448,44**			
SO 04	48	564851111	Podklad ze štěrkodrti ŠD s rozprostřením a zhutněním, po zhutnění tl. 150 mm	m2	148,830	185,50	27 607,97	148,83	27 607,97	0,00	0,00	0,00	0,00	
SO 04	49	564951414vl	Podklad nebo podsyp z asfaltového recyklátu s rozprostřením a zhutněním, po zhutnění tl. 200 mm	m2	310,200	151,00	46 840,20	310,20	46 840,20	0,00	0,00	0,00	0,00	
SO 04	50	567114113	Podklad ze směsi stmelené cementem SC bez dilatačních spár, s rozprostřením a zhutněním SC C 12/15 (PB III), po zhutnění tl. 100 mm	m2	17,930	298,00	5 343,14	17,93	5 343,14	0,00	0,00	0,00	0,00	
SO 04	51	567124113	Podklad ze směsi stmelené cementem SC bez dilatačních spár, s rozprostřením a zhutněním SC C 12/15 (PB III), po zhutnění tl. 150 mm	m2	128,150	281,50	36 074,23	128,15	36 074,23	0,00	0,00	0,00	0,00	
SO 04	52	578142115vl	Litý asfalt tl 40 mm	m2	17,930	450,00	8 068,50		0,00	-17,93	-8 068,50		-8 068,50	
SO 04	53	581114113	Kryt z prostého betonu komunikací pro pěší tl. 100 mm	m2	2,750	407,00	1 119,25		0,00	-2,75	-1 119,25		-1 119,25	
SO 04	54	591211111	Kladení dlažby z kostek s provedením lože do tl. 50 mm, s vyplněním spár, s dvojím beraněním a se smetením přebytečného materiálu na krajnici drobných z kamene, do lože z kameniva těženého	m2	2,420	549,00	1 328,58		0,00	-2,42	-1 328,58		-1 328,58	
SO 04	55	583801100	kostka dlažební drobná, šula, I.jakost, velikost 10 cm	t	0,706	4 500,00	3 177,00		0,00	-0,71	-3 177,00		-3 177,00	
SO 04	56	596211112	Kladení dlažby z betonových zámkových dlaždic komunikací pro pěsi s ložem z kameniva těženého nebo drceného tl. do 40 mm, s vyplněním spár s dvojitým hutněním, vibrováním a se smetením přebytečného materiálu na krajnici tl. 60 mm skupiny A, pro plochy	m2	96,470	255,00	24 599,85		0,00	-96,47	-24 599,85		-24 599,85	
SO 04	57	592451100	dlažba skladebná betonová 200x100x60mm přírodní	m2	100,023	220,00	22 005,06		0,00	-100,02	-22 005,06		-22 005,06	
SO 04	58	592451190	dlažba skladebná betonová pro nevidomé 200x100x60mm barevná	m2	1,271	450,00	571,95		0,00	-1,27	-571,95		-571,95	
SO 04	59	596811120	Kladení dlažby z betonových nebo kamenitých dlaždic komunikací pro pěsi s vyplněním spár a se smetením přebytečného materiálu na vzdálenost do 3 m s ložem z kameniva těženého tl. do 30 mm velikosti dlaždic do 0,09 m2 (bez zámku), pro plochy do 50 m2	m2	29,260	187,00	5 471,62		0,00	-29,26	-5 471,62		-5 471,62	
SO 04	60	592457089	dlažba plošná betonová hladká 30x30x4,5 cm šedá	m2	25,295	550,00	13 912,25		0,00	-25,30	-13 912,25		-13 912,25	
SO 04	61	592452689	dlažba betonová 20 x 10 x 6 cm	m2	5,429	220,00	1 194,38		0,00	-5,43	-1 194,38		-1 194,38	
		8	**Truvní vedení**				**21 296,91**		**21 296,91**		**0,00**			
		89	**Ostatní konstrukce**				**708 506,40**		**692 945,40**		**-15 561,00**			
SO 04	66	8911R2211	Montáž vodoměrné soupravy pro přípojku d 32mm	kus	34,000	900,00	30 600,00	34,00	30 600,00	0,00	0,00	0,00	0,00	
SO 04	67	422901000R	souprava vodoměrná závitová se šroubením kohouty a zpětnou klapkou 1"-1"	kus	34,340	5 000,00	171 700,00	34,34	171 700,00	0,00	0,00	0,00	0,00	
SO 04	68	8911R2212	Montáž vodoměrné soupravy pro přípojku d 40mm	kus	7,000	900,00	6 300,00	7,00	6 300,00	0,00	0,00	0,00	0,00	
SO 04	69	422901020R	souprava vodoměrná závitová se šroubením kohouty a zpětnou klapkou 3/4"-3/4"	kus	7,070	5 200,00	36 764,00	7,07	36 764,00	0,00	0,00	0,00	0,00	
SO 04	70	891269111	hmot DN 100	kus	1,000	1 554,00	1 554,00	1,00	1 554,00	0,00	0,00	0,00	0,00	
SO 04	71	422714140vl.1	pas navrtávací s kulovým kohoutem, s konvovkou pro PE pr.32, HOD typ 512 pro potrubí PE DN 100	kus	1,010	3 900,00	3 939,00	1,01	3 939,00	0,00	0,00	0,00	0,00	
SO 04	72	891359111	hmot DN 200	kus	39,000	1 691,00	65 949,00	39,00	65 949,00	0,00	0,00	0,00	0,00	
SO 04	73	422714140vl	pas navrtávací s kulovým kohoutem, s konvovkou pro PE pr.32, HOD typ 512 pro potrubí PE DN 200	kus	33,330	4 500,00	149 985,00	33,33	149 985,00	0,00	0,00	0,00	0,00	
SO 04	74	422714240vl	pas navrtávací s kulovým kohoutem, G 1 1/2 d 40, HOD typ 502 DN 200	kus	6,060	4 650,00	28 179,00	6,06	28 179,00	0,00	0,00	0,00	0,00	
SO 04	75	422910800R	souprava zemní teleskopická pro šoupátka DN 100-150m Rd 2,0m	kus	39,000	1 250,00	48 750,00	39,00	48 750,00	0,00	0,00	0,00	0,00	
SO 04	76	3194250vl	ISIFLO spojka T120 d 32	kus	26,260	500,00	13 130,00	26,26	13 130,00	0,00	0,00	0,00	0,00	
SO 04	77	3194251vl	ISIFLO spojka T120 d 40	kus	17,170	600,00	10 302,00	17,17	10 302,00	0,00	0,00	0,00	0,00	
SO 04	78	3194252vl	ISIFLO spojka T110 d 32	kus	12,120	750,00	9 090,00	12,12	9 090,00	0,00	0,00	0,00	0,00	

SO 04	79	3194253vl	ISIFLO spojka T110 d 40	kus	2,020	720,00	1 454,40	2,02	1 454,40	0,00	0,00	0,00	0,00
SO 04	80	3194254vl	ISIFLO spojka T132 d 32	kus	1,010	950,00	959,50	1,01	959,50	0,00	0,00	0,00	0,00
SO 04	81	3194255vl	ISIFLO spojka T100 d 32	kus	2,020	900,00	1 818,00	2,02	1 818,00	0,00	0,00	0,00	0,00
SO 04	82	3194256vl	ISIFLO spojka T115 d 40	kus	6,060	1 000,00	6 060,00	6,06	6 060,00	0,00	0,00	0,00	0,00
SO 04	83	899401111	Osazení poklopů litinových ventilových	kus	39,000	399,00	15 561,00		0,00	-39,00	-15 561,00		-15 561,00
SO 04	84	422914020R	poklop litinový - ventilový samonivelační protihlukový, včetně nosné desky	kus	39,000	2 500,00	97 500,00	39,00	97 500,00	0,00	0,00	0,00	0,00
SO 04	85	899712111	Orientační tabulky na vodovodních a kanalizačních řadech na zdivu	kus	39,000	228,50	8 911,50	39,00	8 911,50	0,00	0,00	0,00	0,00
SO 04		99	Ostatní konstrukce a práce, bourání				285 081,40		285 081,40		0,00		
SO 04		91	Doplňující konstrukce a práce pozemních komunikací, letišť a ploch				21 721,00		21 721,00		0,00		
SO 04		764	Konstrukce klempířské				206 539,86		206 539,86		0,00		
SO 04		889	Přesun hmot				36 007,35		36 007,35		0,00		
SO 05.1	OBNOVA KOMUNIKACE-ODVODNĚNÍ						1 020 018,24		1 020 018,24		0,00		
SO 05.2	OBNOVA KOMUNIKACE						8 575 771,62		8 575 771,62		0,00		
SO 90	VEDLEJŠÍ A OSTATNÍ NÁKLADY						1 908 836,00		1 908 836,00		0,00		
	NOVÉ POLOŽKY - Dodatek č.2						2 385 503,74		2 385 503,74		0,00		
SO 01	KANALIZAČNÍ STOKY						536 846,31		536 846,31		0,00		
SO 05.1	OBNOVA KOMUNIKACE						1 848 657,43		1 848 657,43		0,00		
SO 01	KANALIZACE - OPRAVA SLOUPU VRCHNÍHO VEDENÍ						0,00		0,00		0,00		
	NOVÉ POLOŽKY - Dodatek č.3						1 558 220,91		1 558 220,91		0,00		
SO 01	KANALIZAČNÍ STOKY						50 400,00		50 400,00		0,00		
SO 05.1	OBNOVA KOMUNIKACE-ODVODNĚNÍ - ul. Vojtova - napojení stáv. UV do nové kanalizace						32 716,48		32 716,48		0,00		
SO 05.2	OBNOVA KOMUNIKACE - odstranění dlažby						107 307,38		107 307,38		0,00		
SO 05.2	OBNOVA KOMUNIKACE - kostka 10x10						28 313,74		28 313,74		0,00		
SO 05.2	OBNOVA KOMUNIKACE - obrubníky						114 613,17		114 613,17		0,00		
SO 05.2	OBNOVA KOMUNIKACE - sanace						980 181,82		980 181,82		0,00		
SO 05.2	OBNOVA KOMUNIKACE - zastávky						92 308,99		92 308,99		0,00		
SO 05.2	OBNOVA KOMUNIKACE - ul.Smetanova						58 579,33		58 579,33		0,00		
SO 05.2	OBNOVA KOMUNIKACE - vyztužení asfaltových vrstev						93 800,00		93 800,00		0,00		
	NOVÉ POLOŽKY - Dodatek č.4						0,00		945 112,50		945 112,50		
SO 01	KANALIZAČNÍ STOKY-chyby ve VV						0,00		69 523,49		69 523,49		69 523,49
		1	Zemní práce						69 523,49		69 523,49		
	nová	PC 01	Chyby ve VV	kmpl		69 523,49	0,00	1,000	69 523,49	1,00	69 523,49	69 523,49	
SO 02	KANALIZAČNÍ PŘÍPOJKY-chyby ve VV-navrtávky FORSCHEDA pro UV						0,00		35 000,00		35 000,00		35 000,00
		8	Trubní vedení						35 000,00		35 000,00		
SO 02	57	201315001	D+M jádrový vývrt, těsnění FORSCHEDA + tvarovka DN 150	kpl		3 500,00	0,00	10,00	35 000,00	10,00	35 000,00	35 000,00	
SO 02	KANALIZAČNÍ PŘÍPOJKY-PŘÍPOJKY NAD RÁMEC ZADÁNÍ				ok		0,00		282 130,91		282 130,91		282 130,91
		1	Zemní práce						165 508,48		165 508,48		
SO 02	1	113106121	Rozebrání dlažeb komunikací pro pěší s přemístěním hmot na skládku na vzdálenost do 3 m nebo s naložením na dopravní prostředek s ložem z kameniva nebo živice a s jakoukoliv výplní spár ručně z betonových nebo kameninových dlaždic, desek nebo tvarovek	m2		59,20	0,00	12,12	717,50	12,12	717,50	717,50	
SO 02	5	113107161	Odstranění podkladů nebo krytů strojně plochy jednotlivě přes 50 m2 do 200 m2 s přemístěním hmot na skládku na vzdálenost do 20 m nebo s naložením na dopravní prostředek z kameniva hrubého drceného, o tl. vrstvy do 100 mm	m2		28,20	0,00	8,16	230,11	8,16	230,11	230,11	
SO 02	8	113107171	Odstranění podkladů nebo krytů strojně plochy jednotlivě přes 50 m2 do 200 m2 s přemístěním hmot na skládku na vzdálenost do 20 m nebo s naložením na dopravní prostředek z betonu prostého, o tl. vrstvy přes 100 do 150 mm	m2		112,00	0,00	12,12	1 357,44	12,12	1 357,44	1 357,44	
SO 02	11	113107187vl	Odstranění podkladů nebo krytů s přemístěním hmot na skládku na vzdálenost do 20 m nebo s naložením na dopravní prostředek v ploše jednotlivě do 200 m2 živičných, o tl. vrstvy do 400 mm	m2		1 200,00	0,00	8,16	9 792,00	8,16	9 792,00	9 792,00	
SO 02	13	113202111	Vytrhání obrub s vybouráním lože, s přemístěním hmot na skládku na vzdálenost do 3 m nebo s naložením na dopravní prostředek z krajníků nebo obrubníků stojatých	m		91,00	0,00		0,00	0,00	0,00	0,00	
SO 02	14	119001401	Dočasné zajištění podzemního potrubí nebo vedení ve vykopisti ve stavu i poloze , ve kterých byla na začátku zemních prací a to s podepřením, vzepřením nebo vyvěšením, příp. s ochranným bedněním, se zřízením a odstraněním zajišťovací konstrukce, s opotřebením hmot potrubí ocelového nebo litinového, jmenovité světlosti DN do 200 mm	m		371,00	0,00	4,80	1 780,80	4,80	1 780,80	1 780,80	
SO 02	15	119001421	podepřením, vzepřením nebo vyvěšením, příp. s ochranným bedněním, se zřízením a odstraněním zajišťovací konstrukce, s opotřebením hmot kabelů a kabelových tratí z volně ložených kabelů a to do 3 kabelů	m		292,00	0,00	4,80	1 401,60	4,80	1 401,60	1 401,60	
SO 02	16	121112012	Sejmutí ornice ručně bez vodorovného přemístění s naložením na dopravní prostředek nebo s odhozením do 3 m tloušťky vrstvy přes 150 mm	m3		74,10	0,00	0,68	50,54	0,68	50,54	50,54	
SO 02	17	130001101	Příplatek k cenám hloubených vykopávek za ztížení vykopávky v blízkosti podzemního vedení nebo výbušnin pro jakoukoliv třídu horniny	m3		300,00	0,00	77,59	23 278,20	77,59	23 278,20	23 278,20	
SO 02	18	132201202	Hloubení zapažených i nezapažených rýh šířky přes 600 do 2 000 mm s urovnáním dna do předepsaného profilu a spádu v hornině tř. 3 přes 100 do 1 000 m3	m3		250,00	0,00	58,20	14 548,88	58,20	14 548,88	14 548,88	
SO 02	19	132201209	Hloubení zapažených i nezapažených rýh šířky přes 600 do 2 000 mm s urovnáním dna do předepsaného profilu a spádu v hornině tř. 3 Příplatek k cenám za lepivost horniny tř. 3	m3		15,00	0,00	38,80	581,96	38,80	581,96	581,96	
SO 02	21	132301202	Hloubení zapažených i nezapažených rýh šířky přes 600 do 2 000 mm s urovnáním dna do předepsaného profilu a spádu v hornině tř. 4 přes 100 do 1 000 m3	m3		280,00	0,00	19,40	5 431,58	19,40	5 431,58	5 431,58	

SO 02	22	132301209	Hloubení zapažených i nezapažených rýh šířky přes 600 do 2 000 mm s urovnáním dna do předepsaného profilu a spádu v hornině tř. 4 Příplatek k cenám za lepivost horniny tř. 4	m3		15,00	0,00	13,19	197,87	13,19	197,87	197,87
SO 02	25	161101101	Svislé přemístění výkopku bez naložení do dopravní nádoby avšak s vyprázdněním dopravní nádoby na hromadu nebo do dopravního prostředku z horniny tř. 1 až 4, při hloubce výkopu přes 1 do 2,5 m	m3		123,50	0,00	38,80	4 791,43	38,80	4 791,43	4 791,43
SO 02	26	162201101	Vodorovné přemístění výkopku nebo sypaniny po suchu na obvyklém dopravním prostředku, bez naložení výkopku, avšak se složením bez rozhrnutí z horniny tř. 1 až 4 na vzdálenost do 20 m	m3		41,20	0,00	66,62	2 744,87	66,62	2 744,87	2 744,87
SO 02	27	162701101	Vodorovné přemístění výkopku nebo sypaniny po suchu na obvyklém dopravním prostředku, bez naložení výkopku, avšak se složením bez rozhrnutí z horniny tř. 1 až 4 na vzdálenost přes 5 000 do 6 000 m	m3		194,00	0,00	77,59	15 053,24	77,59	15 053,24	15 053,24
SO 02	28	171201201	Uložení sypaniny na skládky	m3		16,30	0,00	77,59	1 264,78	77,59	1 264,78	1 264,78
SO 02	29	171201211vl	Uložení sypaniny poplatek za uložení sypaniny na skládce (skládkovné)	t		300,00	0,00	97,19	29 155,94	97,19	29 155,94	29 155,94
SO 02	30	171201212Vl	Poplatek za uložení odpadu ze sypaniny s příměsí na skládce (skládkovné)	t		300,00	0,00	32,40	9 718,65	32,40	9 718,65	9 718,65
SO 02	31	174101101	Zásyp sypaninou z jakékoliv horniny s uložením výkopku ve vrstvách se zhutněním jam, šachet, rýh nebo kolem objektů v těchto vykopávkách	m3		121,00	0,00	66,62	8 061,39	66,62	8 061,39	8 061,39
SO 02	32	*58337368vl*	*náhradní zásypový materiál*	*t*		*270,00*	0,00	128,51	34 696,60	128,51	34 696,60	34 696,60
SO 02	33	180404111	Založení hřišťového trávníku výsevem na vrstvě ornice	m2		96,50	0,00	3,41	329,07	3,41	329,07	329,07
SO 02	34	*005724100*	*osivo směs travní parková*	*kg*		*120,00*	0,00	0,12	14,06	0,12	14,06	14,06
SO 02	35	181301103	Rozprostření a urovnání ornice v rovině nebo ve svahu sklonu do 1:5 při souvislé ploše do 500 m2, tl. vrstvy přes 150 do 200 mm	m2		90,90	0,00	3,41	309,97	3,41	309,97	309,97
		3	**Svislé a kompletní konstrukce**						**6 873,60**		**6 873,60**	
SO 02	36	388111150R	Osazení kabelových žlabů	m		300,00	0,00	9,60	2 880,00	9,60	2 880,00	2 880,00
SO 02	37	*592133900*	*žlab kabelový betonový k ochraně zemního drátovodného vedení 100x17x14 cm*	*kus*		*300,00*	0,00	9,60	2 880,00	9,60	2 880,00	2 880,00
SO 02	38	*592133440*	*poklop kabelového žlabu betonový 50x16x3,5 cm*	*kus*		*50,00*	0,00	19,39	969,60	19,39	969,60	969,60
SO 02	39	388722111R	Krytí žlabů výstražnou fólií z PVC 20 cm	m		15,00	0,00	9,60	144,00	9,60	144,00	144,00
		4	**Vodorovné konstrukce**						**11 252,93**		**11 252,93**	
SO 02	41	451573111	Lože pod potrubí, stoky a drobné objekty v otevřeném výkopu z písku a štěrkopísku do 63 mm	m3		1 049,00	0,00	3,38	3 542,47	3,38	3 542,47	3 542,47
SO 02	42	452111111	Osazení betonových dílců pražců pod potrubí v otevřeném výkopu, průřezové plochy do 25000 mm2	kus		48,10	0,00	24,56	1 181,34	24,56	1 181,34	1 181,34
SO 02	43	*592174910*	*obrubník betonový silniční vibrolisovaný 100x15x25 cm*	*kus*		*150,00*	0,00	12,40	1 860,42	12,40	1 860,42	1 860,42
SO 02	44	452311131	Podkladní a zajišťovací konstrukce z betonu prostého v otevřeném výkopu desky pod potrubí, stoky a drobné objekty z betonu tř. C 12/1	m3		2 765,00	0,00	1,69	4 668,70	1,69	4 668,70	4 668,70
		5	**Komunikace**						**10 274,26**		**10 274,26**	
SO 02	45	564851111	Podklad ze štěrkodrti ŠD s rozprostřením a zhutněním, po zhutnění tl. 150 mm	m2		185,50	0,00	8,16	1 513,68	8,16	1 513,68	1 513,68
SO 05.2	26	564871111	Podklad ze štěrkodrti ŠD s rozprostřením a zhutněním, po zhutnění tl. 250 mm	m2		264,50	0,00	8,16	2 158,32	8,16	2 158,32	2 158,32
SO 02	47	567124113	Podklad ze směsi stmelené cementem SC bez dilatačních spár, s rozprostřením a zhutněním SC C 12/15 (PB III), po zhutnění tl. 150 mm	m2		281,50	0,00	8,16	2 297,04	8,16	2 297,04	2 297,04
SO 05.2	30	573111115	Postřik infiltrační PI z asfaltu silničního s posypem kamenivem, v množství 2,50 kg/m2	m2		72,60	0,00	8,16	592,42	8,16	592,42	592,42
SO 02	46	564951414vl	Podklad nebo podsyp z asfaltového recyklátu s rozprostřením a zhutněním, po zhutnění tl. 200 mm	m2		151,00	0,00		Text	Text	Text	0,00
SO 05.2	27	565151111Rvl	Podklad z kameniva obaleného asfaltem ACP 16+ až ACP 22+, v pruhu šířky do 3 m, třídy 1, tloušťka po zhutnění 70 mm	m2		455,00	0,00	8,16	3 712,80	8,16	3 712,80	3 712,80
		8	**Trubní vedení**						**46 528,13**		**46 528,13**	
SO 02	57	201315001	D+M jádrový vývrt, těsnění FORSCHEDA + tvarovka DN 150	kpl		3 500,00	0,00	1,00	3 500,00	1,00	3 500,00	3 500,00
	58	201320002	D+M jádrový vývrt, těsnění FORSCHEDA + tvarovka DN 200	kpl		4 500,00	0,00	3,00	13 500,00	3,00	13 500,00	13 500,00
SO 02	61	831312121	Montáž potrubí z trub kameninových hrdlových s integrovaným těsněním v otevřeném výkopu ve sklonu do 20 % DN 150	m		161,50	0,00	8,40	1 356,60	8,40	1 356,60	1 356,60
SO 02	62	*597106510*	*trouba kameninová glazovaná DN 150mm L1,25m spojovací systém F*	*m*		*354,00*	0,00	8,82	3 122,28	8,82	3 122,28	3 122,28
SO 02	64	831352121	Montáž potrubí z trub kameninových hrdlových s integrovaným těsněním v otevřeném výkopu ve sklonu do 20 % DN 150	m		194,00	0,00	22,30	4 326,20	22,30	4 326,20	4 326,20
SO 02	65	*597106760*	*trouba kameninová glazovaná DN 200mm L1,50m spojovací systém F*	*m*		*610,00*	0,00	22,63	13 807,05	22,63	13 807,05	13 807,05
SO 02	67	837272221	Montáž kameninových tvarovek na potrubí z trub kameninových v otevřeném výkopu s integrovaným těsněním jednoosých DN 125	kus		104,50	0,00	8,00	836,00	8,00	836,00	836,00
SO 02	68	*597109810*	*koleno kameninové glazované DN 125 45° spojovací systém F*	*kus*		*360,00*	0,00	8,00	2 880,00	8,00	2 880,00	2 880,00
SO 02	69	*597125130*	*přechod kameninový glazovaný DN 125/150 pryžové/pryžové těsnění (spojovací systém F/F)*	*kus*		*400,00*	0,00	4,00	1 600,00	4,00	1 600,00	1 600,00
SO 02	70	*286115299vl*	*přechod kamenina/litina*	*kus*		*400,00*	0,00	4,00	1 600,00	4,00	1 600,00	1 600,00
		89	**Ostatní konstrukce**						**20 085,92**		**20 085,92**	
SO 02	77	899623141	Obetonování potrubí nebo zdiva stok betonem prostým v otevřeném výkopu, beton tř. C 12/15	m3		2 645,00	0,00	7,59	20 085,92	7,59	20 085,92	20 085,92
		9	**Ostatní konstrukce na trubním vedení**						**0,00**		**0,00**	
SO 02	79	919735118vl	Řezání stávajícího živičného krytu nebo podkladu hloubky do 500 mm	m		300,00	0,00		Text	Text	Text	0,00
		96	**Přesuny suti a vybouraných hmot**				**0,00**		**8 621,81**		**8 621,81**	
SO 02	86	997221551	Vodorovná doprava suti bez naložení, ale se složením a s hrubým urovnáním ze sypkých materiálů, na vzdálenost do 1 km	t		220,00	0,00	14,74	3 243,57	14,74	3 243,57	3 243,57
SO 02	87	997221559	Vodorovná doprava suti bez naložení, ale se složením a s hrubým urovnáním Příplatek k ceně za každý další i započatý 1 km přes 1 km	t		10,80	0,00	88,46	955,38	88,46	955,38	955,38
SO 02	88	997221845VL	Poplatek za uložení stavebního odpadu na skládce (skládkovné) z asfaltových povrchů	t		300,00	0,00	7,71	2 314,17	7,71	2 314,17	2 314,17
SO 02	89	997221855	Poplatek za uložení stavebního odpadu na skládce (skládkovné) zeminy a kameniva zatříděného do Katalogu odpadů pod kódem 170 504	t		300,00	0,00	7,03	2 108,70	7,03	2 108,70	2 108,70
		997	**Přesun hmot**				**0,00**		**7 425,79**		**7 425,79**	
SO 02	90	998275101	Přesun hmot pro trubní vedení hloubené z trub kameninových pro kanalizace v otevřeném výkopu dopravní vzdálenost do 15 m	t		150,00	0,00	49,51	7 425,79	49,51	7 425,79	7 425,79
		721	**Zdravotechnika-vnitřní kanalizace**				**0,00**		**1 900,00**		**1 900,00**	
SO 02	91	721241102	Lapače střešních splavenin litinové DN 125	kus		1 900,00	0,00	1,00	1 900,00	1,00	1 900,00	1 900,00
		764	**Konstrukce klempířské**				**0,00**		**160,00**		**160,00**	
SO 02	93	764508131	Montáž svodu kruhového, průměru svodu	m		120,00	0,00	0,50	60,00	0,50	60,00	60,00
SO 02	94	*553442090*	*svod kruhový Pz 120mm*	*m*		*200,00*	0,00	0,50	100,00	0,50	100,00	100,00
		SO 90	**VEDLEJŠÍ A OSTATNÍ NÁKLADY**				**0,00**		**3 500,00**		**3 500,00**	
SO 03	7	900600019.1	Zpracování geodet. zaměření DSPS pro GIS a MMB OTS	ks		3 500,00	0,00	1,00	3 500,00	1,00	3 500,00	3 500,00
SO 03	**Vodovodní řad a vodovodní přípojky - SAMONIVELAČNÍ POKLOPY**						**0,00**		**273 549,00**		**273 549,00**	**273 549,00**
		1	**Zemní práce**						**0,00**		**0,00**	

	nová	113108312R00	Odstranění asfaltové vrstvy pl. do 50 m2, tl.12 cm	m2		253,00	0,00		0,00	0,00	0,00	0,00	
SO 05.2	10	113107131	Odstranění podkladů nebo krytů ručně s přemístěním hmot na skládku na vzdálenost do 3 m nebo s naložením na dopravní prostředek z betonu prostého, o tl. vrstvy přes 100 do 150 mm	m2		673,00	0,00		0,00	0,00	0,00	0,00	
		93	**Dokončovací práce inženýrských staveb**						**273 549,00**		**273 549,00**		
	nová	PC-01	Nabídka - osazení samonivelačních poklopů šoupata a ventily	kus		3 807,00	0,00	52,00	197 964,00	52,00	197 964,00	197 964,00	
	nová	PC-02	Nabídka - osazení samonivelačních poklopů - hydranty	kus		4 257,00	0,00	9,00	38 313,00	9,00	38 313,00	38 313,00	
	nová	422913521R	Poklop litinový šoupátkový samonivelační D400	kus		1 254,00	0,00	13,00	16 302,00	13,00	16 302,00	16 302,00	
	nová	422914522R	Poklop litinový hydrantový samonivelační D400	kus		2 330,00	0,00	9,00	20 970,00	9,00	20 970,00	20 970,00	
		997	**Přesun hmot**				**0,00**		**0,00**		**0,00**		
SO 02	90	998275101	Přesun hmot pro trubní vedení hloubené z trub kameninových pro kanalizace v otevřeném výkopu dopravní vzdálenost do 15 m	t		150,00	0,00		0,00	0,00	0,00	0,00	
SO 01	**KANALIZAČNÍ STOKY**						**0,00**		**48 576,75**		**48 576,75**		**48 576,75**
		1	**Zemní práce**						**43 812,60**		**43 812,60**		
SO 01	41	R936451112vl	Zalití stávajícího potrubí popilkocementovou směsí, včetně všech souvisejích prací	m3		2 050,00	0,00	21,37	43 812,60	21,37	43 812,60	43 812,60	
		997	**Přesun hmot**				**0,00**		**4 764,15**		**4 764,15**		
SO 02	90	998275101	Přesun hmot pro trubní vedení hloubené z trub kameninových pro kanalizace v otevřeném výkopu dopravní vzdálenost do 15 m	t		150,00	0,00	31,76	4 764,15	31,76	4 764,15	4 764,15	
SO 02	**KANALIZAČNÍ PŘÍPOJKY-PŘÍPOJKA PRO UV Ul. HAVLÍČOVA**						**0,00**		**60 955,37**		**60 955,37**		**60 955,37**
		1	**Zemní práce**						**42 172,74**		**42 172,74**		
SO 02	14	119001401	Dočasné zajištění podzemního potrubí nebo vedení ve výkopišti ve stavu i poloze , ve kterých byla na začátku zemních prací a to s podepřením, vzepřením nebo vyvěšením, příp. s ochranným bedněním, se zřízením a odstraněním zajišťovací konstrukce, s opotřebením hmot potrubí ocelového nebo litinového, jmenovité světlosti DN do 200 mm	m		371,00	0,00	1,20	445,20	1,20	445,20	445,20	
SO 02	15	119001421	Dočasné zajištění podzemního potrubí nebo vedení ve výkopišti ve stavu i poloze , ve kterých byla na začátku zemních prací a to s podepřením, vzepřením nebo vyvěšením, příp. s ochranným bedněním, se zřízením a odstraněním zajišťovací konstrukce, s opotřebením hmot kabelů a kabelových tratí z volně ložených kabelů a to do 3 kabelů	m		292,00	0,00	1,20	350,40	1,20	350,40	350,40	
SO 02	17	130001101	Příplatek k cenám hloubených vykopávek za ztížení vykopávky v blízkosti podzemního vedení nebo výbušnin pro jakoukoliv třídu horniny	m3		300,00	0,00	21,91	6 573,60	21,91	6 573,60	6 573,60	
SO 02	18	132201202	Hloubení zapažených i nezapažených rýh šířky přes 600 do 2 000 mm s urovnáním dna do předepsaného profilu a spádu v hornině tř. 3 přes 100 do 1 000 m3	m3		250,00	0,00	16,43	4 108,50	16,43	4 108,50	4 108,50	
SO 02	19	132201209	Hloubení zapažených i nezapažených rýh šířky přes 600 do 2 000 mm s urovnáním dna do předepsaného profilu a spádu v hornině tř. 3 Příplatek k cenám za lepivost horniny tř. 3	m3		15,00	0,00	8,22	123,26	8,22	123,26	123,26	
SO 02	21	132301202	Hloubení zapažených i nezapažených rýh šířky přes 600 do 2 000 mm s urovnáním dna do předepsaného profilu a spádu v hornině tř. 4 přes 100 do 1 000 m3	m3		280,00	0,00	6,57	1 840,61	6,57	1 840,61	1 840,61	
SO 02	22	132301209	Hloubení zapažených i nezapažených rýh šířky přes 600 do 2 000 mm s urovnáním dna do předepsaného profilu a spádu v hornině tř. 4 Příplatek k cenám za lepivost horniny tř. 4	m3		15,00	0,00	3,29	49,30	3,29	49,30	49,30	
SO 02	25	161101101	Svislé přemístění výkopku bez naložení do dopravní nádoby avšak s vyprázdněním dopravní nádoby na hromadu nebo do dopravního prostředku z horniny tř. 1 až 4, při hloubce výkopu přes 1 do 2,5 m	m3		123,50	0,00	10,96	1 353,07	10,96	1 353,07	1 353,07	
SO 02	26	162201101	Vodorovné přemístění výkopku nebo sypaniny po suchu na obvyklém dopravním prostředku, bez naložení výkopku, avšak se složením bez rozhrnutí z horniny tř. 1 až 4 na vzdálenost do 20 m	m3		41,20	0,00	21,91	902,77	21,91	902,77	902,77	
SO 02	27	162701101	Vodorovné přemístění výkopku nebo sypaniny po suchu na obvyklém dopravním prostředku, bez naložení výkopku, avšak se složením bez rozhrnutí z horniny tř. 1 až 4 na vzdálenost přes 5 000 do 6 000 m	m3		194,00	0,00	21,91	4 250,93	21,91	4 250,93	4 250,93	
SO 02	28	171201201	Uložení sypaniny na skládky	m3		16,30	0,00	21,91	357,17	21,91	357,17	357,17	
SO 02	29	171201211vl	Uložení sypaniny poplatek za uložení sypaniny na skládce (skládkovné)	t		300,00	0,00	27,44	8 233,43	27,44	8 233,43	8 233,43	
SO 02	30	171201212Vl	Poplatek za uložení odpadu ze sypaniny s příměsí na skládce (skládkovné)	t		300,00	0,00	5,48	1 643,40	5,48	1 643,40	1 643,40	
SO 02	31	174101101	Zásyp sypaninou z jakékoliv horniny s uložením výkopku ve vrstvách se zhutněním jam, šachet, rýh nebo kolem objektů v těchto vykopávkách	m3		121,00	0,00	18,61	2 251,32	18,61	2 251,32	2 251,32	
SO 02	32	*58337368vl*	*náhradní zásypový materiál*	*t*		*270,00*	0,00	35,89	9 689,79	35,89	9 689,79	9 689,79	
		3	**Svislé a kompletní konstrukce**						**0,00**		**0,00**		
		4	**Vodorovné konstrukce**						**3 237,15**		**3 237,15**		
SO 02	41	451573111	Lože pod potrubí, stoky a drobné objekty v otevřeném výkopu z písku a štěrkopísku do 63 mm	m3		1 049,00	0,00	0,91	957,74	0,91	957,74	957,74	
SO 02	42	452111111	Osazení betonových dílců pražců pod potrubí v otevřeném výkopu, průřezové plochy do 25000 mm2	kus		48,10	0,00	7,55	362,94	7,55	362,94	362,94	
SO 02	43	*592174910*	*obrubník betonový silniční vibrolisovaný 100x15x25 cm*	*kus*		*150,00*	0,00	3,65	547,80	3,65	547,80	547,80	
SO 02	44	452311131	Podkladní a zajišťovací konstrukce z betonu prostého v otevřeném výkopu desky pod potrubí, stoky a drobné objekty z betonu tř. C 12/1	m3		2 765,00	0,00	0,50	1 368,68	0,50	1 368,68	1 368,68	
		8	**Trubní vedení**						**8 545,72**		**8 545,72**		
SO 01		59711770R	odbočka kameninová glazovaná DN300/150	kus		2 500,00	0,00	1,00	2 500,00	1,00	2 500,00	2 500,00	
		837371221R00	Montáž tvarov. kamenin. odboč. pryž. krouž. DN 300	kus		394,00		1,00	394,00	1,00	394,00	394,00	
SO 02	61	831312121	Montáž potrubí z trub kameninových hrdlových s integrovaným těsněním v otevřeném výkopu ve sklonu do 20 % DN 150	m		161,50	0,00	8,30	1 340,45	8,30	1 340,45	1 340,45	
SO 02	62	*597106510*	*trouba kameninová glazovaná DN 150mm L1,25m spojovací systém F*	*m*		*354,00*	0,00	8,42	2 982,27	8,42	2 982,27	2 982,27	
SO 02	67	837272221	Montáž kameninových tvarovek na potrubí z trub kameninových v otevřeném výkopu s integrovaným těsněním jednoosých DN 125	kus		104,50	0,00	2,00	209,00	2,00	209,00	209,00	
SO 02	68	*597109810*	*koleno kameninové glazované DN 125 45° spojovací systém F*	*kus*		*360,00*	0,00	2,00	720,00	2,00	720,00	720,00	
SO 02	69	*597125130*	*přechod kameninový glazovaný DN 125/150 pryžové/pryžové těsnění (spojovací systém F/F)*	*kus*		*400,00*	0,00	1,00	400,00	1,00	400,00	400,00	
		89	**Ostatní konstrukce**						**5 649,46**		**5 649,46**		
SO 02	77	899623141	Obetonování potrubí nebo zdiva stok betonem prostým v otevřeném výkopu, beton tř. C 12/15	m3		2 645,00	0,00	2,14	5 649,46	2,14	5 649,46	5 649,46	
		997	**Přesun hmot**				**0,00**		**1 350,30**		**1 350,30**		
SO 02	90	998275101	Přesun hmot pro trubní vedení hloubené z trub kameninových pro kanalizace v otevřeném výkopu dopravní vzdálenost do 15 m	t		150,00	0,00	9,00	1 350,30	9,00	1 350,30	1 350,30	
SO 03	**VODOVODNÍ ŘAD - PRODLOUŽENÍ VŘ**				OK		**0,00**		**77 288,97**		**77 288,97**		**77 288,97**
		1	**Zemní práce**						**67 055,82**		**67 055,82**		

SO 03	17	119001401	Dočasné zajištění podzemního potrubí nebo vedení ve výkopišti ve stavu i poloze , ve kterých byla na začátku zemních prací a to s podepřením, vzepřením nebo vyvěšením, příp. s ochranným bedněním, se zřízením a odstraněním zajišťovací konstrukce, s opotřebením hmot potrubí ocelového nebo litinového, jmenovité světlosti DN do 200 mm	m		371,00	0,00	1,10	408,10	1,10	408,10	408,10			
SO 03	21	130001101	Příplatek k cenám hloubených vykopávek za ztížení vykopávky v blízkosti podzemního vedení nebo výbušnin pro jakoukoliv třídu horniny	m3		300,00	0,00	31,35	9 405,00	31,35	9 405,00	9 405,00			
SO 03	24	132201202	Hloubení zapažených i nezapažených rýh šířky přes 600 do 2 000 mm s urovnáním dna do předepsaného profilu a spádu v hornině tř. 3 přes 100 do 1 000 m3	m3		250,00	0,00	25,08	6 270,00	25,08	6 270,00	6 270,00			
SO 03	25	132201209	Hloubení zapažených i nezapažených rýh šířky přes 600 do 2 000 mm s urovnáním dna do předepsaného profilu a spádu v hornině tř. 3 Příplatek k cenám za lepivost horniny tř. 3	m3		15,00	0,00	15,68	235,13	15,68	235,13	235,13			
SO 03	26	132301202	Hloubení zapažených i nezapažených rýh šířky přes 600 do 2 000 mm s urovnáním dna do předepsaného profilu a spádu v hornině tř. 4 přes 100 do 1 000 m3	m3		280,00	0,00	6,27	1 755,60	6,27	1 755,60	1 755,60			
SO 03	27	132301209	Hloubení zapažených i nezapažených rýh šířky přes 600 do 2 000 mm s urovnáním dna do předepsaného profilu a spádu v hornině tř. 4 Příplatek k cenám za lepivost horniny tř. 4	m3		15,00	0,00	3,14	47,03	3,14	47,03	47,03			
SO 03	32	161101101	Svislé přemístění výkopku bez naložení do dopravní nádoby avšak s vyprázdněním dopravní nádoby na hromadu nebo do dopravního prostředku z horniny tř. 1 až 4, při hloubce výkopu přes 1 do 2,5 m	m3		123,50	0,00	15,68	1 935,86	15,68	1 935,86	1 935,86			
SO 03	33	162201101	Vodorovné přemístění výkopku nebo sypaniny po suchu na obvyklém dopravním prostředku, bez naložení výkopku, avšak se složením bez rozhrnutí z horniny tř. 1 až 4 na vzdálenost do 20 m	m3		41,20	0,00	31,35	1 291,62	31,35	1 291,62	1 291,62			
SO 03	34	162701101	Vodorovné přemístění výkopku nebo sypaniny po suchu na obvyklém dopravním prostředku, bez naložení výkopku, avšak se složením bez rozhrnutí z horniny tř. 1 až 4 na vzdálenost přes 5 000 do 6 000 m	m3		194,00	0,00	31,35	6 081,90	31,35	6 081,90	6 081,90			
SO 03	35	171201201	Uložení sypaniny na skládky	m3		16,30	0,00	31,35	511,01	31,35	511,01	511,01			
SO 03	36	171201211vl	Uložení sypaniny poplatek za uložení sypaniny na skládce (skládkovné)	t		300,00	0,00	33,51	10 052,06	33,51	10 052,06	10 052,06			
SO 03	37	171201212Vl	Poplatek za uložení odpadu ze sypaniny s příměsí na skládce (skládkovné)	t		300,00	0,00	8,38	2 513,02	8,38	2 513,02	2 513,02			
SO 03	38	174101101	Zásyp sypaninou z jakékoliv horniny s uložením výkopku ve vrstvách se zhutněním jam, šachet, rýh nebo kolem objektů v těchto vykopávkách	m3		121,00	0,00	14,85	1 796,85	14,85	1 796,85	1 796,85			
SO 03	39	*553442090*	*náhradní zásypový materiál*	*t*		*270,00*	0,00	28,52	7 700,24	28,52	7 700,24	7 700,24			
SO 03	40	175151101	Obsypání potrubí strojně sypaninou z vhodných hornin tř. 1 až 4 nebo materiálem připraveným podél výkopu ve vzdálenosti do 3 m od jeho kraje, pro jakoukoliv hloubku výkopu a míru zhutnění bez prohození sypaniny	m3		568,00	0,00	13,75	7 810,00	13,75	7 810,00	7 810,00			
SO 03	41	*58333674vl*	*písek*	*t*		*350,00*	0,00	26,41	9 242,40	26,41	9 242,40	9 242,40			
		4	**Vodorovné konstrukce**						**5 828,65**		**5 828,65**				
SO 03	50	451572111	Lože pod potrubí, stoky a drobné objekty v otevřeném výkopu z kameniva drobného těženého 0 až 4 mm	m3		1 241,00	0,00	2,75	3 412,75	2,75	3 412,75	3 412,75			
SO 03	51	452313141	Podkladní a zajišťovací konstrukce z betonu prostého v otevřeném výkopu bloky pro potrubí z betonu tř. C 16/20	m3		2 815,00	0,00	0,29	819,17	0,29	819,17	819,17			
SO 03	52	452353101	Bednění podkladních a zajišťovacích konstrukcí v otevřeném výkopu bloků pro potrubí	m2		429,00	0,00	3,72	1 596,74	3,72	1 596,74	1 596,74			
		5	**Komunikace**						**0,00**		**0,00**				
SO 03	54	564871111	Podklad ze štěrkodrti ŠD s rozprostřením a zhutněním, po zhutnění tl. 250 mm	m2		264,50	0,00		0,00		0,00	0,00			
		99	**Staveništní přesun hmot**						**904,50**		**904,50**				
SO 03	136	998273102	Přesun hmot pro trubní vedení hloubené z trub litinových pro vodovody nebo kanalizace v otevřeném výkopu dopravní vzdálenost do 15	t		150,00	0,00	6,03	904,50	6,03	904,50	904,50			
		ON	**Geodet zaměření**						**3 500,00**		**3 500,00**				
SO 03	7	900600019.1	Zpracování geodet. zaměření DSPS pro GIS a MMB OTS	ks		3 500,00	0,00	1,00	3 500,00	1,00	3 500,00	3 500,00			
		DLAŽBA, ZÁSYP PŘEKOPŮ					**0,00**		**98 088,02**		**98 088,02**				**98 088,02**
		5	**Komunikace**						**34 848,82**		**34 848,82**				
		566501111R00	Úprava krytu kamenivem drceným do 0,10 m3/m2	m2		94,34	0,00	369,40	34 848,82	369,40	34 848,82	34 848,82			
		97	**Přesun suti a vybouraných hmot**						**17 066,10**		**17 066,10**				
		979054451	Očištění vybouraných zámkových dlaždic s původním spárováním z kameniva těženého	m2		46,20	0,00	369,40	17 066,10	369,40	17 066,10	17 066,10			
		99	**Přesun hmot**						**14 241,71**		**14 241,71**				
	136	998223011R00	Přesun hmot, pozemní komunikace, kryt dlážděný	t		217,50	0,00	65,48	14 241,71	65,48	14 241,71	14 241,71			
		D96	**Přesuny suti a vybouraných hmot**						**31 931,39**		**31 931,39**				
		979086112R00	Nakládání a skládání a překládání suti a vybouraných hmot	t		178,50	0,00	99,51	17 761,77	99,51	17 761,77	17 761,77			
		997221551	Vodorovná doprava suti bez naložení, ale se složením a s hrubým urovnáním ze sypkých materiálů, na v	t		220,00	0,00	49,75	10 945,63	49,75	10 945,63	10 945,63			
		997221559	Vodorovná doprava suti bez naložení, ale se složením a s hrubým urovnáním Příplatek k ceně za každý	t		10,80	0,00	298,52	3 223,99	298,52	3 223,99	3 223,99			

Bilance ZL č.4			**NAVÝŠENÍ**								**679 233,15**				
			VÍCEPRÁCE								**945 112,50**	945 112,50			
			MÉNĚPRÁCE								**-265 879,35**		-265 879,35	-265 879,35	945 112,50
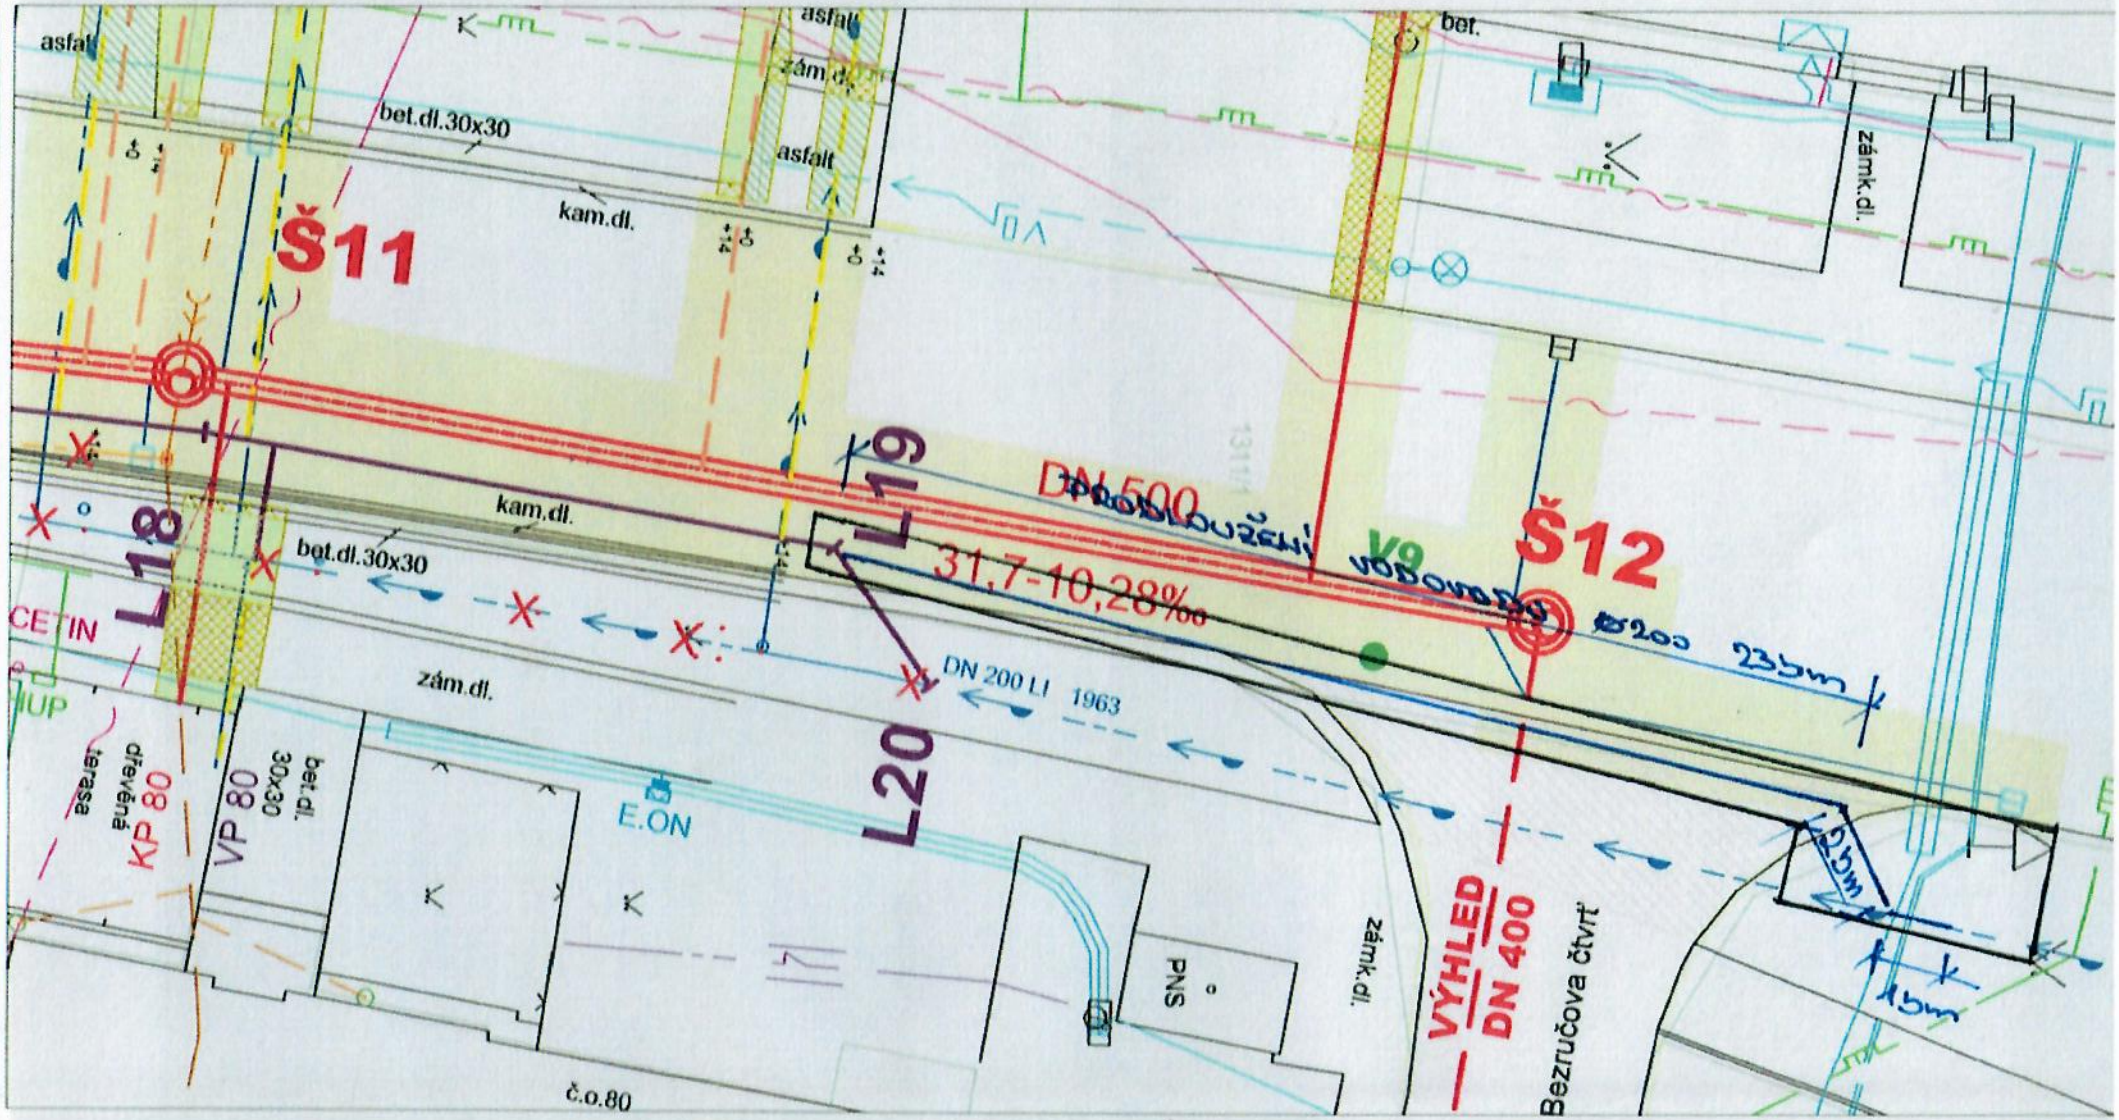
PRODLOUŽENÍ VODOVODU UL. LEGIONÁŘSKÁ Ø 200 DNE 11.8.2020