



Poznámka: Zveřejněna je pouze upravená verze dokumentu z důvodu dodržení přiměřenosti rozsahu zveřejňovaných osobních údajů podle nařízení Evropského parlamentu a rady (EU) 2016/679, o ochraně fyzických osob v souvislosti se zpracováním osobních údajů a o volném pohybu těchto údajů a o zrušení směrnice 95/46/ES (obecné nařízení o ochraně osobních údajů a aplikačních zákonů ČR).

Nejsou dotčena práva podle § 16 odst. 2 písm. e) zákona č. 128/2000 Sb., o obcích (obecní zřízení) oprávněných osob uvedených v § 16 a § 17 téhož zákona.

bod jednání číslo

**5**

## **Příspěvek do 33. schůze Rady města Kuřimi konané dne 25.11.2020**

### **Stavební úpravy s přístavbou RD Kuřim**

Obsah materiálu:	Důvodová zpráva A - situace
Materiál předkládá:	Mgr. Ing. Drago Sukalovský - starosta
Materiál zpracoval:	Michaela Juránková Hrbková - administrativní pracovník
Vedoucí odboru:	Stanislav Bartoš - vedoucí odboru

#### **Důvodová zpráva:**

Odbor investiční předkládá radě města žádost dodanou Ing. arch. Ondřejem Skalou, zde je město žádáno vyjádřit se k projektové dokumentaci na akci „Stavební úpravy s přístavbou RD Kuřim“, Losnova 1430/8, 664 34 Kuřim, parc. č. 2642/332, 2642/317, 2642/333, 2642/334 v k. ú. Kuřim. Jedná se o přístavbu zastřešeného parkování, přístavbu domácího fitness, zimní zahradu a drobné stavební úpravy stávajícího objektu, vizte příloha A.

#### **Návrh na usnesení:**

**RM**

**s o u h l a s í**

s akcí „Stavební úpravy s přístavbou RD Kuřim“, Losnova 1430/8, 664 34 Kuřim obsahující zastřešené parkování, přístavbu domácího fitness, zimní zahrady a drobných stavebních úprav stávajícího objektu dle přílohy.


**Termín plnění: 31.12.2020**

**Zodpovídá: Michaela Juránková Hrbková - administrativní pracovník**

PŮDORYS 1.NP  
NOVÝ STAV

LEGENDA MATERIÁLŮ:

- STÁVAJÍCÍ ZDIVO
- NOVÉ KONSTRUKCE
- MATERIÁLY A ČÁSTI OBJEKTU

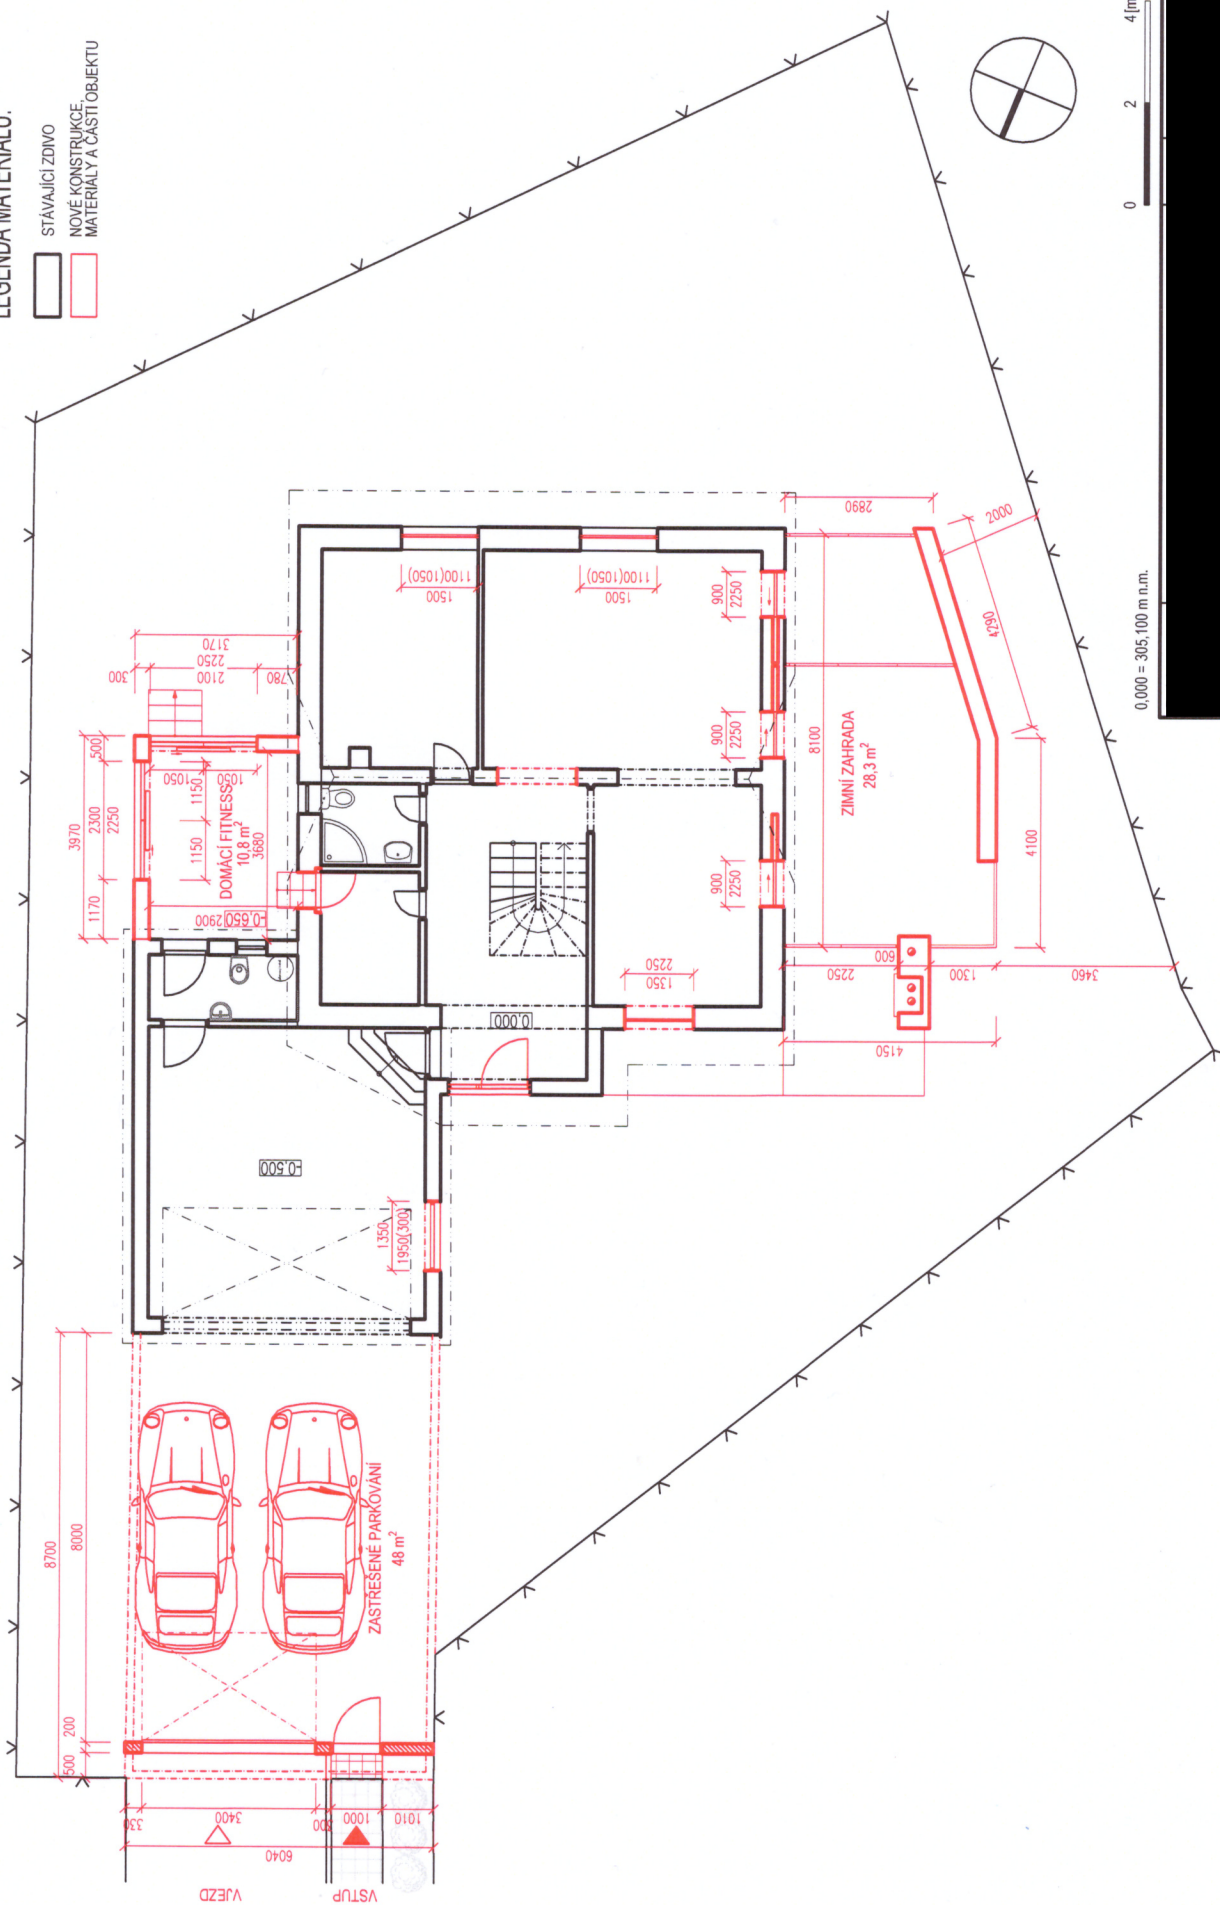

POZN:

- VŠEKERÉ ROZMĚRY BUDE NUTNO PŘI PROVÁDĚNÍ PŘEMĚŘIT
- PROVÁDĚNÍ A OSAZOVÁNÍ KONSTRUKCÍ BUDE REALIZOVÁNO PODLE TECHNOLOGICKÝCH PODKLADŮ VÝROBCE KONSTRUKCÍ
- TATO DOKUMENTACE JE URČENA POUZE PRO STAVEBNÍ ŘÍZENÍ A NEMŮŽE BYT POUŽITA JAKO PROVÁDEČÍ DOKUMENTACE STAVBY!

Díl:	D.1.1. Architektonicko-stavební řešení	Měřítko:	M 1:100
Název výkresu:	NOVÝ STAV - PŮDORYS 1.NP	Výkres:	D.1.1.b.5