



Poznámka: Zveřejněna je pouze upravená verze dokumentu z důvodu dodržení přiměřenosti rozsahu zveřejňovaných osobních údajů podle nařízení Evropského parlamentu a rady (EU) 2016/679, o ochraně fyzických osob v souvislosti se zpracováním osobních údajů a o volném pohybu těchto údajů a o zrušení směrnice 95/46/ES (obecné nařízení o ochraně osobních údajů a aplikačních zákonů ČR).

Nejsou dotčena práva podle § 16 odst. 2 písm. e) zákona č. 128/2000 Sb., o obcích (obecní zřízení) oprávněných osob uvedených v § 16 a § 17 téhož zákona.

bod jednání číslo

24

Příspěvek do 34. schůze Rady města Kuřimi konané dne 09.12.2020

Stavební úpravy rodinného domu Kuřim - Podlesí

Obsah materiálu:	Důvodová zpráva A - vzhled B - půdorys C - řez vikýře
Materiál předkládá:	Mgr. Ing. Drago Sukalovský - starosta
Materiál zpracoval:	Michaela Juránková Hrbková - administrativní pracovník
Vedoucí odboru:	Stanislav Bartoš - vedoucí odboru

Důvodová zpráva:

Odbor investiční předkládá radě města ke schválení žádost na úpravu střechy u rodinného domu na pozemku p. č. 3326 v k. ú. Kuřim zpracovanou Ing. Ivanem Zbořilem. Střecha RD bude směrem do zahrady rozšířena o vikýř, čímž bude zvětšena plocha podkroví, vizte přílohy A, B a C.

Návrh na usnesení:


**RM
souhlasí**

se stavební úpravou střechy rodinného domu na pozemku p. č. 3326 v k. ú. Kuřim, dle přílohy A.


Termín plnění: 31.12.2020

Zodpovídá: Michaela Juránková Hrbková - administrativní pracovník


POHLED ZADNÍ
NOVÝ STAV

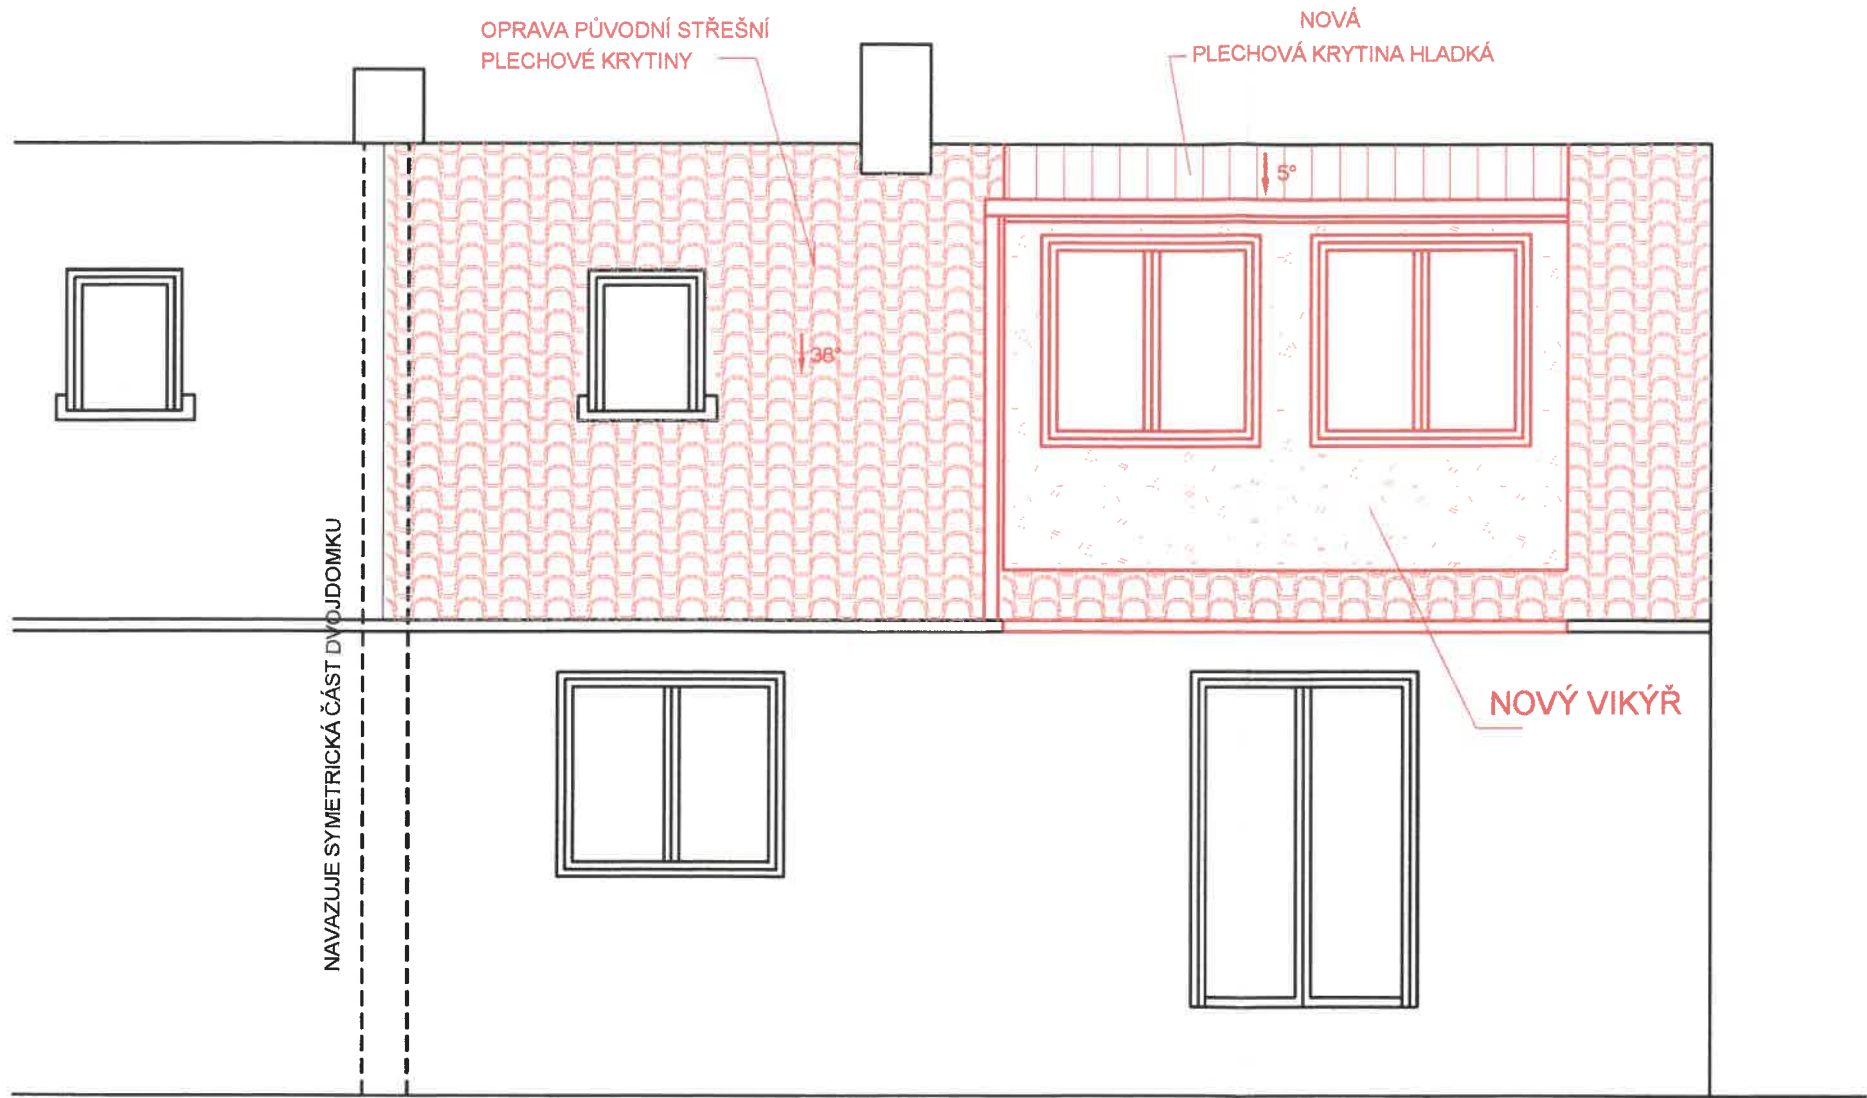

NOVÝ STAV

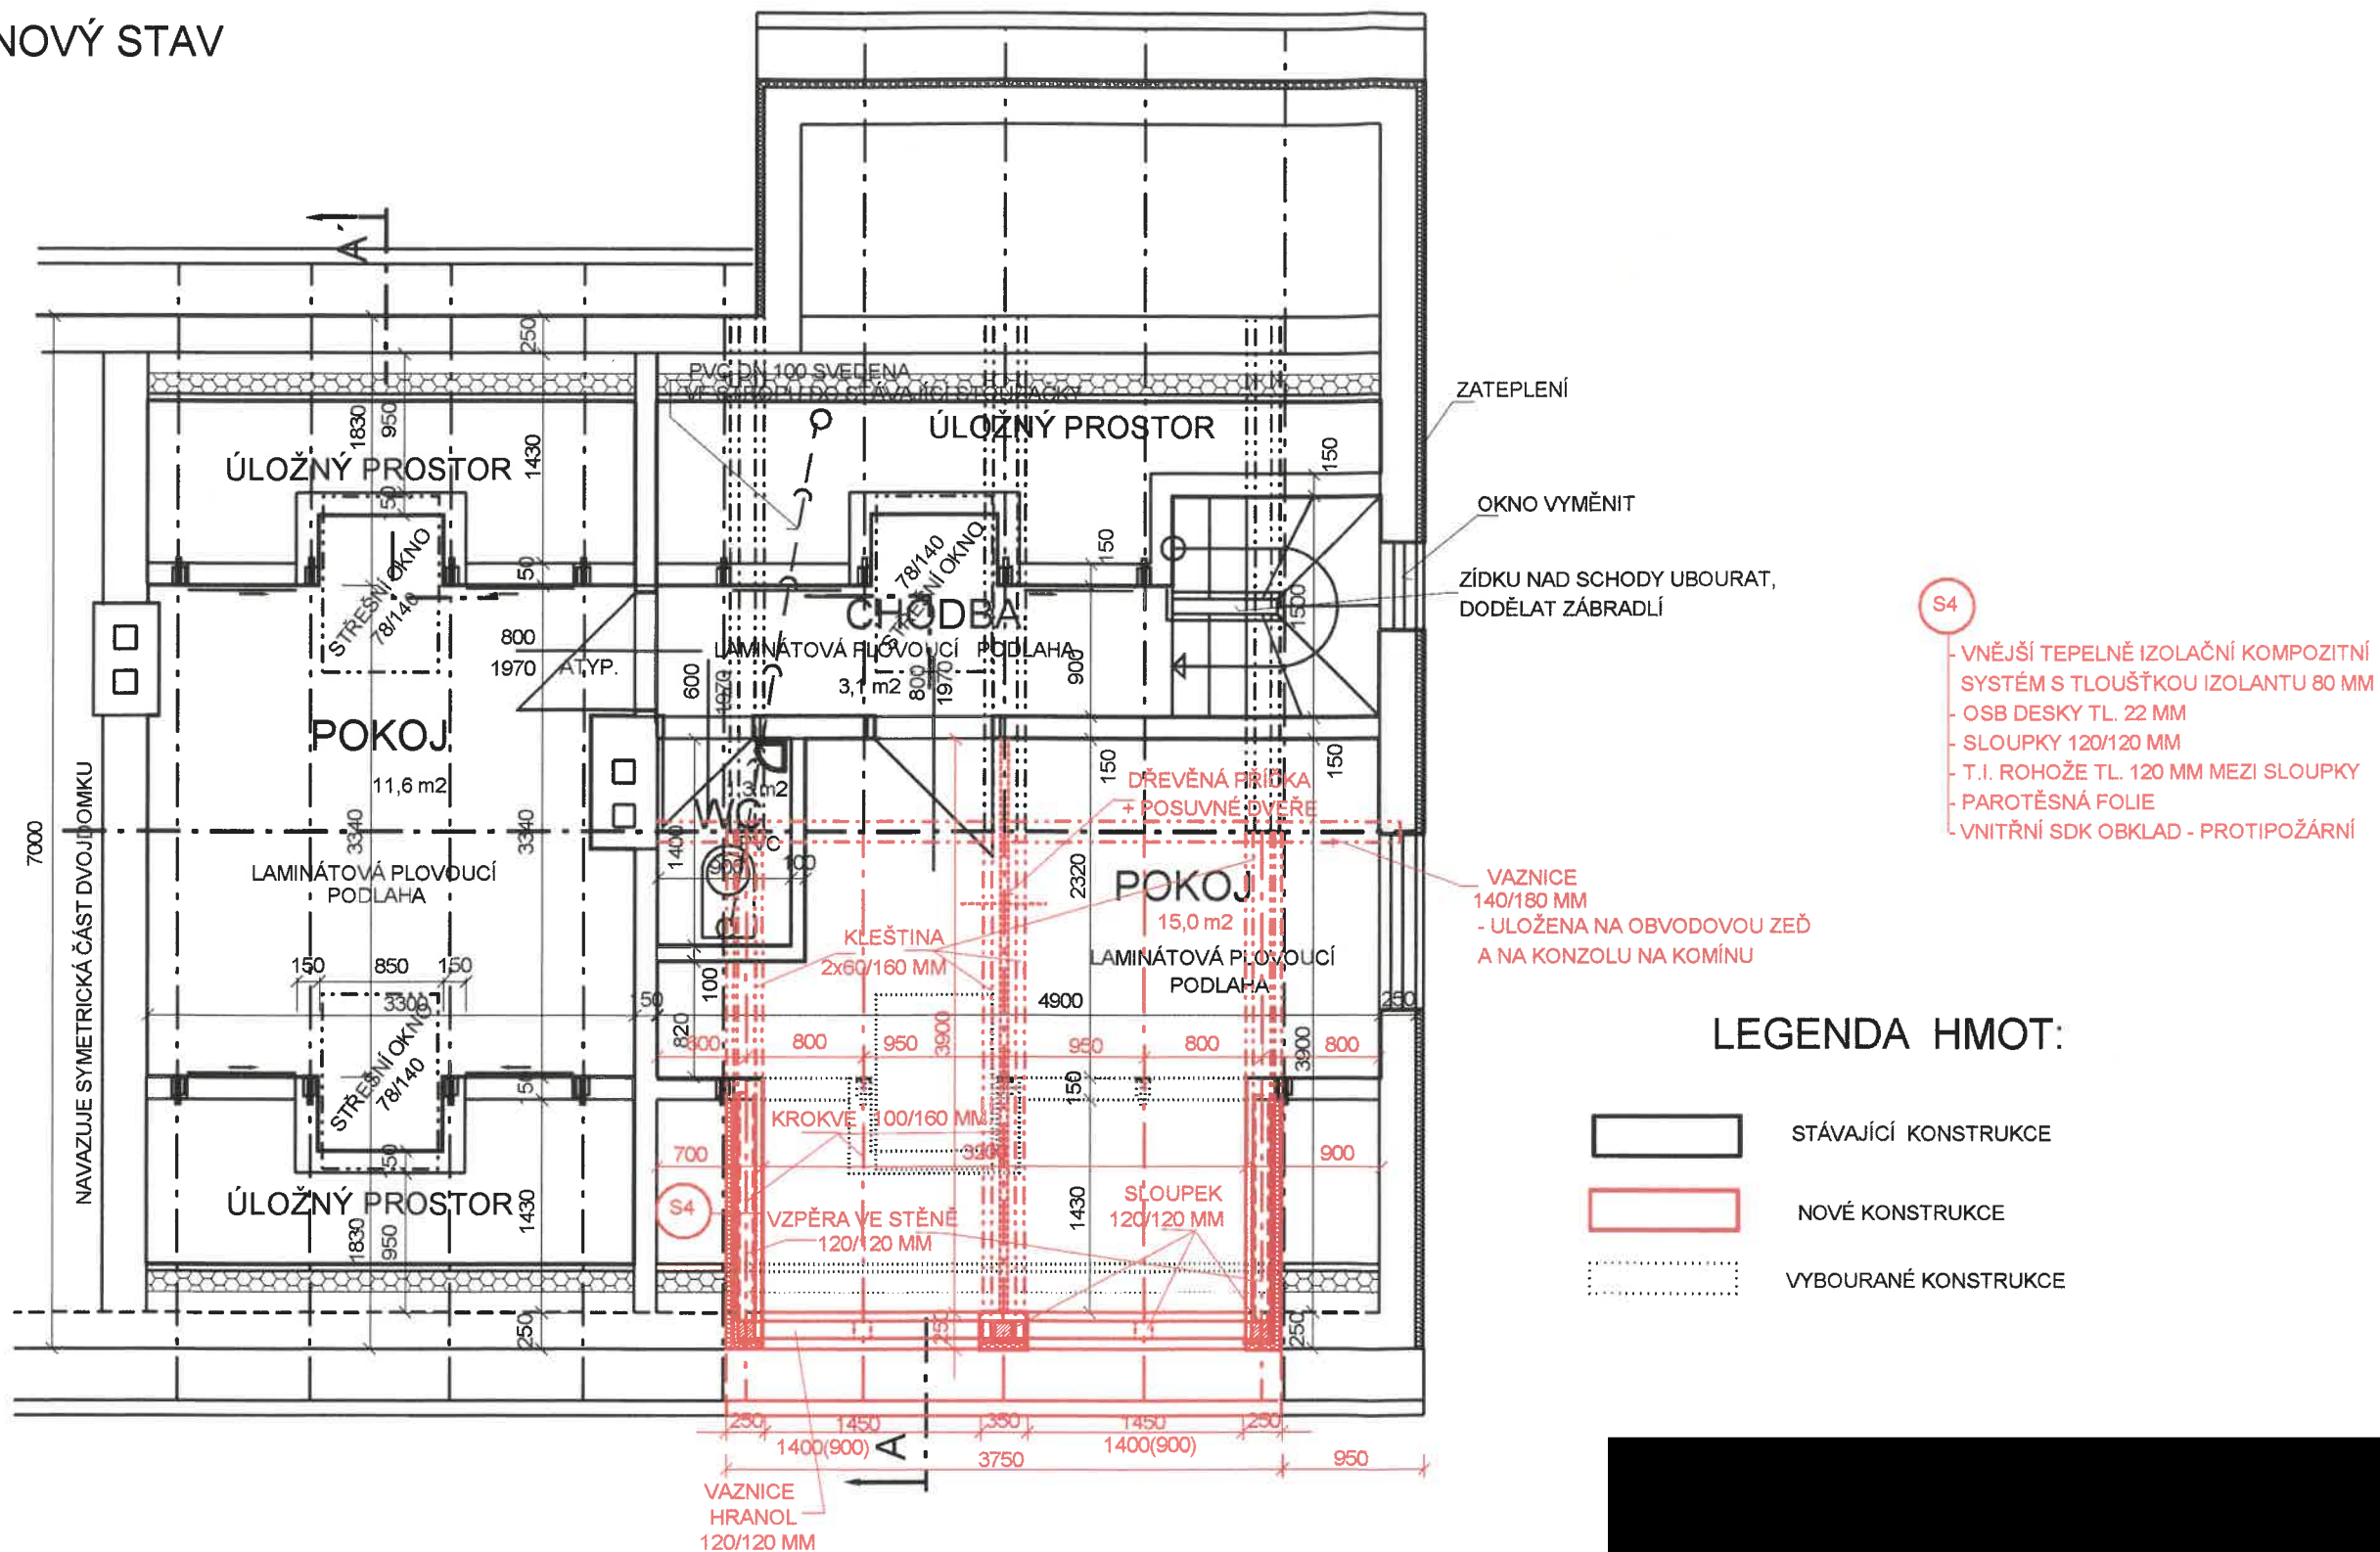

ŘEZ A - A' M 1:50
NOVÝ STAV

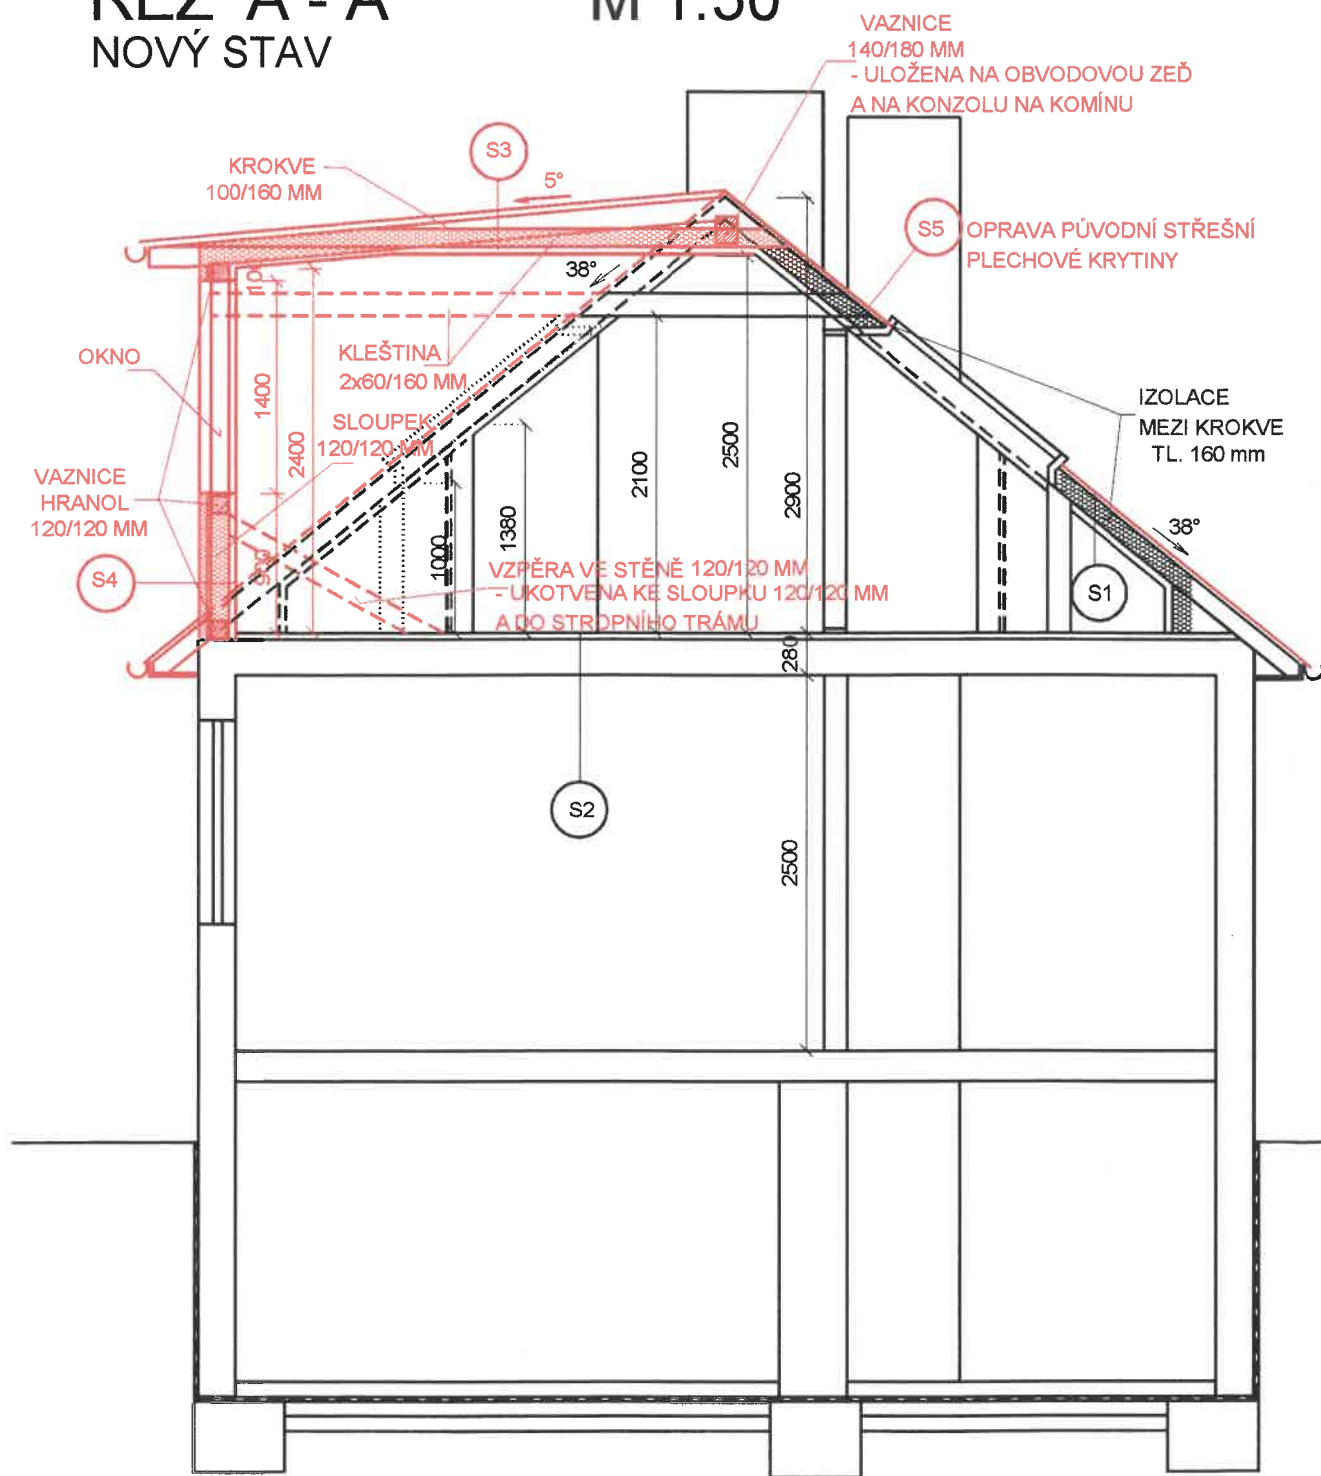

S1

- STÁVAJÍCÍ STŘEŠNÍ KRYTINA + KROKVE + PODBITÍ
- T.I. ROHOŽE ROTAFLEX SUPER TL. 160 mm MEZI KROKVE
- PAROTĚSNÁ FOLIE
- SDK PODHLED - DO MEZER MEZI NOSNÝMI PROFILY DOPLNIT IZOLACI TL. 30 mm

S2

- LAMINÁTOVÁ PLOVUCÍ PODLAHA
- KROČEJOVÁ IZOLACE - ETHAFOAM TL. 5 mm
- VYČIŠTĚNÉ A SROVNANÉ DESKY PŮVODNÍ PODLAHY

S3

- PLECHOVÁ KRYTINA HLADKÁ
- PODSTŘEŠNÍ FOLIE
- OSB DESKY TL. 22 MM
- DŘEVĚNÉ KROKVE 100/160 MM
- T.I. ROHOŽE TL. 160 mm
- PAROTĚSNÁ FOLIE
- SDK PODHLED - PROTIPOŽÁRNÍ

S4

- VNĚJŠÍ TEPELNĚ IZOLAČNÍ KOMPOZITNÍ SYSTÉM S TLOUŠŤKOU IZOLANTU 80 mm
- OSB DESKY TL. 22 mm
- SLOUPKY 120/120 mm
- T.I. ROHOŽE TL. 120 mm MEZI SLOUPKY
- PAROTĚSNÁ FOLIE
- VNITŘNÍ SDK OBKLAD - PROTIPOŽÁRNÍ

S5

- VELKOFORMÁTOVÁ STŘEŠNÍ KRYTINA (NAPŘ. LINDAB) VE VZHLEDU STŘEŠNÍCH TAŠEK
- LAŽOVÁNÍ 50/30 mm
- KONTRALATĚ 60/40 mm
- PŮVODNÍ PROFILOVANOU PLECHOVOU KRYTINU ODSTRANIT VČETNĚ LAŽOVÁNÍ

LEGENDA HMOT:

-  STÁVAJÍCÍ KONSTRUKCE
-  NOVÉ KONSTRUKCE
-  VYBOURANÉ KONSTRUKCE