



Poznámka: Zveřejněna je pouze upravená verze dokumentu z důvodu dodržení přiměřenosti rozsahu zveřejňovaných osobních údajů podle nařízení Evropského parlamentu a rady (EU) 2016/679, o ochraně fyzických osob v souvislosti se zpracováním osobních údajů a o volném pohybu těchto údajů a o zrušení směrnice 95/46/ES (obecné nařízení o ochraně osobních údajů a aplikačních zákonů ČR).

Nejsou dotčena práva podle § 16 odst. 2 písm. e) zákona č. 128/2000 Sb., o obcích (obecní zřízení) oprávněných osob uvedených v § 16 a § 17 téhož zákona.

bod jednání číslo

19

Příspěvek do 8. schůze Rady města Kuřimi konané dne 11.03.2020

Výstavba 3 parkovacích stání na parc. č. 612/13

Obsah materiálu:	Důvodová zpráva A - parkovací stání
Materiál předkládá:	Mgr. Ing. Drago Sukalovský - starosta
Materiál zpracoval:	Michaela Juránková Hrbková - administrativní pracovník
Vedoucí odboru:	Stanislav Bartoš - vedoucí odboru

Důvodová zpráva:

Dne 10.02.2020 byly doručeny dvě žádosti od pana Vladislava Proseckého, bydlištěm na [osobní údaj odstraněn]. Jedna žádost se týká odkupu části pozemku na parc. 612/13 v k. ú. Kuřim pro účely přístavby schodiště. Druhá žádost se týká možnosti vystavět na městském pozemku 3 parkovací stání pro osobní automobily.

Pan Prosecký jako vlastník nemovitosti na parcele č. 612/6 v k.ú. Kuřim, která je nyní užívána jako provozovna k podnikání, hodlá nad touto provozovnou nástavbou vybudovat novou bytovou jednotku. Z důvodu šetření prostorem v provozovně žádá o odprodej části městského pozemku pro vybudování venkovního schodiště pro přístup do prvního nastavovaného podlaží.

V případě, že má vzniknout nová bytová jednotka musí taky zabezpečit výstavbu minimálně dvou nových parkovacích míst, protože pan Prosecký nevlastní v blízkosti nastavovaného objektu žádný pozemek, na kterém by bylo možno parkovací místa vybudovat, navrhuje vybudování 3 nových parkovacích míst za vlastní prostředky na městském pozemku parc. č. 612/13 v k. ú. Kuřim. Návrh je v souladu s dříve zpracovanou studií 28 parkovacích míst v ul. Brněnská.

Odbor investiční doporučuje radě města, aby pan Prosecký vybudoval venkovní schodiště pro přístup do prvního podlaží, dále doporučuje, aby pan Prosecký zainvestoval 3 parkovací stání, která přejdou do vlastnictví města Kuřim. Vzhledem k tomu, že je v lokalitě nedostatek parkovacích stání odbor investiční doporučuje dát do investičních akcí pro rok 2020 minimálně zadání vypracování projektové dokumentace pro parkoviště na ul. Brněnské.

Návrh na usnesení:

**RM
s c h v a l u j e**




Město Kuřim

záměr na odprodej části pozemku parc. č. 612/13 v k.ú. Kuřim o výměře cca 13 m² panu Vladislavu Proseckému, [osobní údaj odstraněn] za cenu dle znaleckého posudku, s podmínkou vybudování 3 parkovacích stání dle požadavku města Kuřim a předání vybudovaného stání městu Kuřim.

Termín plnění: 31.12.2020

Zodpovídá: Michaela Juránková Hrbková - administrativní pracovník

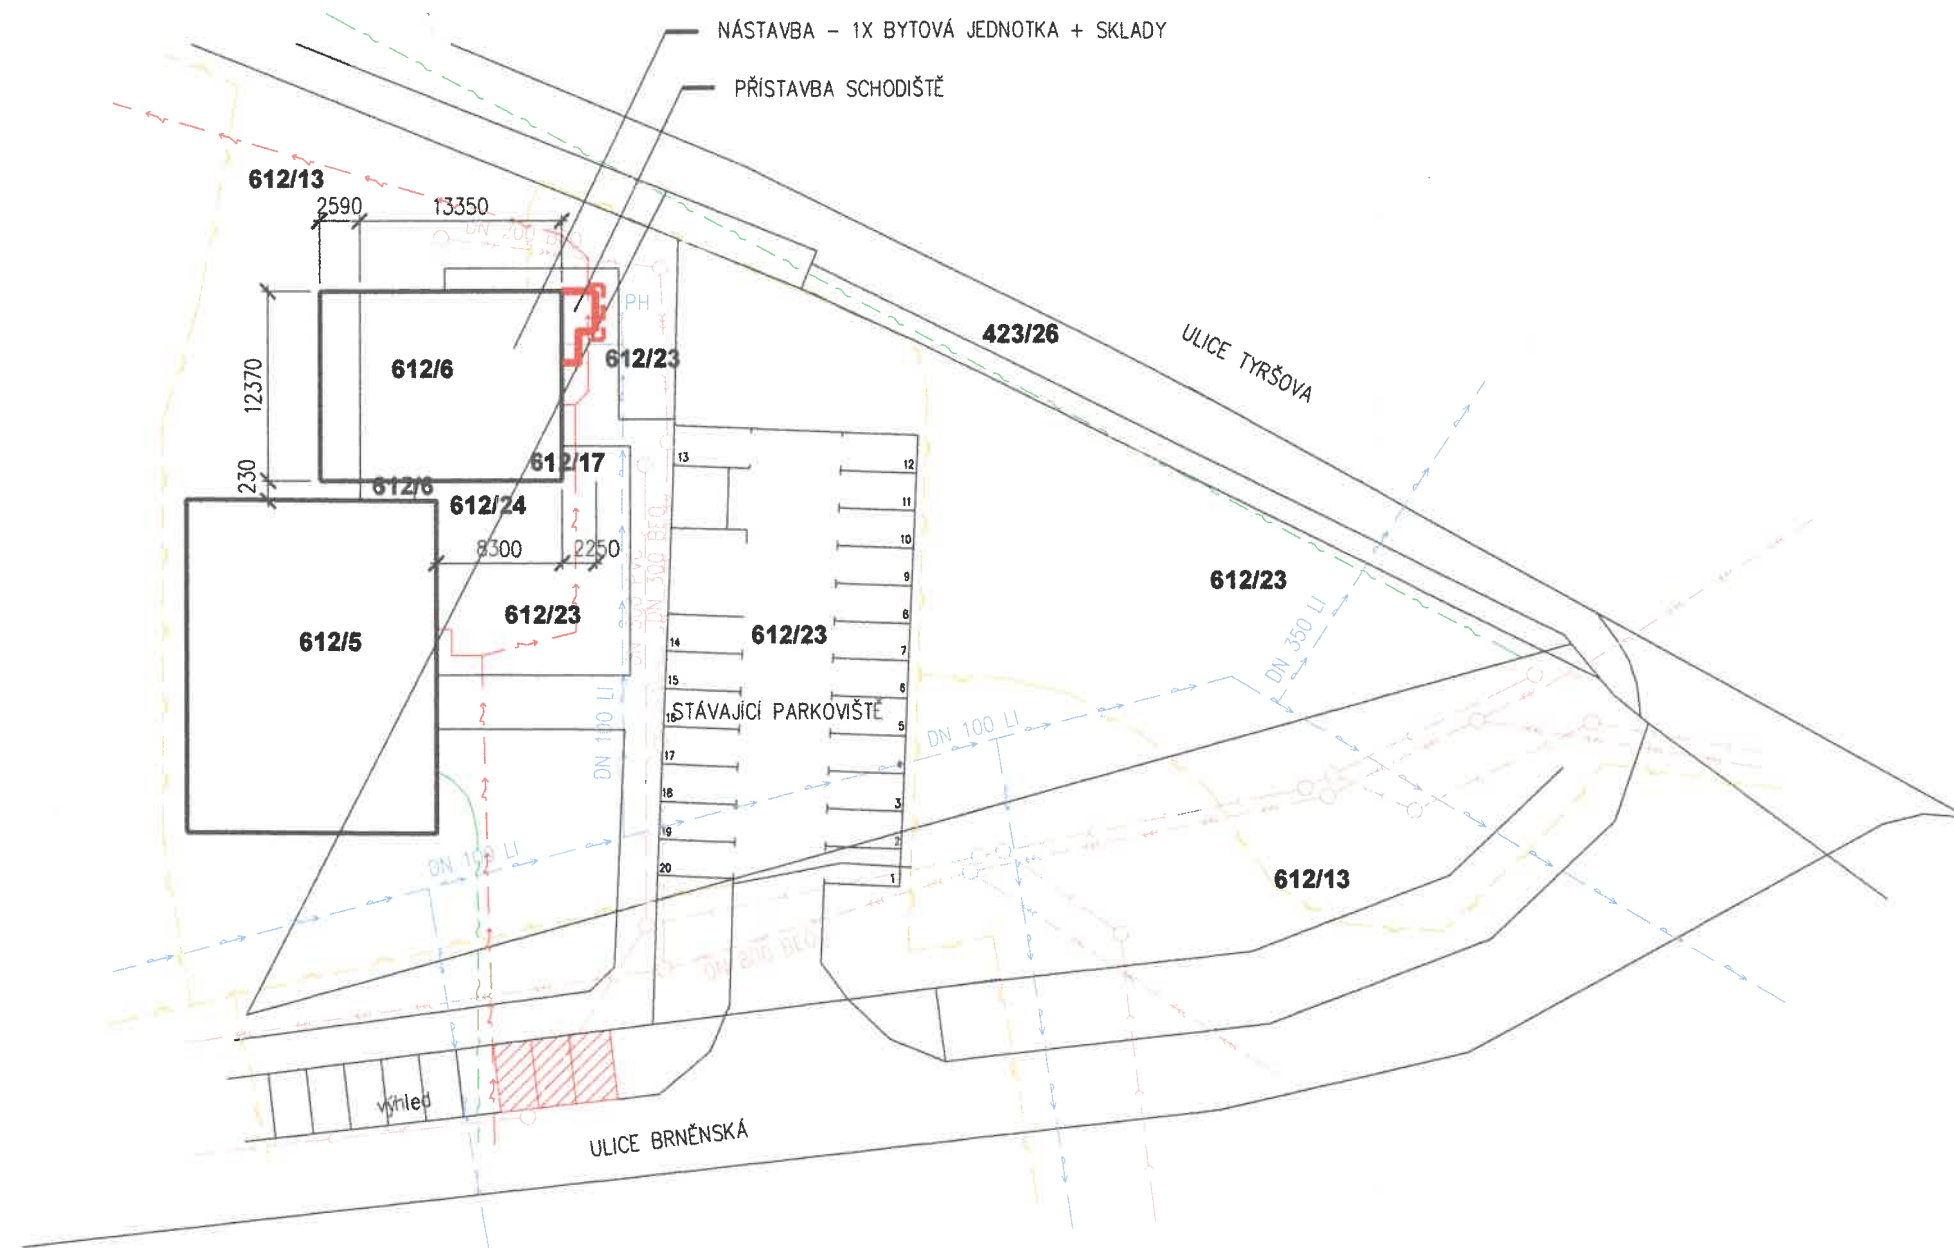

LEGENDA :

- STÁVAJÍCÍ KONSTRUKCE
- PŘÍSTAVBA SCHODIŠTĚ
- PARKOVACÍ PLOCHY STÁVAJÍCÍ
- PARKOVACÍ PLOCHY NOVÉ (3 MISTA)

LEGENDA STÁVAJÍCÍCH SÍTÍ

- VODOVODNÍ ŘAD
- KANALIZAČNÍ ŘAD SPLAŠKOVÉ KANALIZACE
- KANALIZAČNÍ ŘAD DEŠŤOVÉ KANALIZACE
- PLYNOVODNÍ ŘAD STL
- KABELOVÝ ROZVOD NN
- SDĚLOVACÍ KABELY
- PŘELOŽKA KABELU NN

Investor :

Parkovací stání

Kuřim, Brněnská, XXXXXXXXXX

Stavební řešení

Situace

Datum **02/2020**

Formát **2 A4**

Účel **Projekt**

Měř.: **1 : 500**
Č. výkresu : **02**

A T E L I E R

ZETA S.R.O.

U STADIONU 954, 664 34 KUŘIM
IČO : 4 6 9 9 2 4 9 9

Vypracoval :
ing Tauš