



Poznámka: Zveřejněna je pouze upravená verze dokumentu z důvodu dodržení přiměřenosti rozsahu zveřejňovaných osobních údajů podle nařízení Evropského parlamentu a rady (EU) 2016/679, o ochraně fyzických osob v souvislosti se zpracováním osobních údajů a o volném pohybu těchto údajů a o zrušení směrnice 95/46/ES (obecné nařízení o ochraně osobních údajů a aplikačních zákonů ČR).

Nejsou dotčena práva podle § 16 odst. 2 písm. e) zákona č. 128/2000 Sb., o obcích (obecní zřízení) oprávněných osob uvedených v § 16 a § 17 téhož zákona.

bod jednání číslo

12

Příspěvek do 11. schůze Rady města Kuřimi konané dne 12.05.2021

Nové vyhrazené parkovací místo pro ZTP/P

Obsah materiálu:	Důvodová zpráva A - situace.
Materiál předkládá:	Mgr. Ing. Drago Sukalovský - starosta
Materiál zpracoval:	Michaela Juránková Hrbková - administrativní pracovník
Vedoucí odboru:	Stanislav Bartoš - vedoucí odboru

Důvodová zpráva:

Odbor investiční předkládá radě města žádost o zřízení nového vyhrazeného parkovacího místa pro majitele průkazu ZTP/P [osobní údaj odstraněn] s trvalým bydlištěm [osobní údaj odstraněn]. Parkovací místo by mělo vzniknout na parkovišti před MŠ Jungmannova při veřejně přístupné účelové komunikaci na parc. č.1822/1, kdy bude umístěno na prvním parkovacím stání a rezervované parkovací místa pro MŠ Jungmannovu budou posunuta na 2 - 4 parkovací místo, vizte příloha, kterou již potvrdila i Policie ČR.


Návrh na usnesení:

**RM
souhlasí**

se zřízením nového vyhrazeného parkovacího místa pro občana s průkazem ZTP/P na parkovišti před MŠ Jungmannova při veřejně přístupné účelové komunikaci na parc. č.1822/1, dle přílohy.

Termín plnění: 31.05.2021

Zodpovídá: Michaela Juránková Hrbková - administrativní pracovník

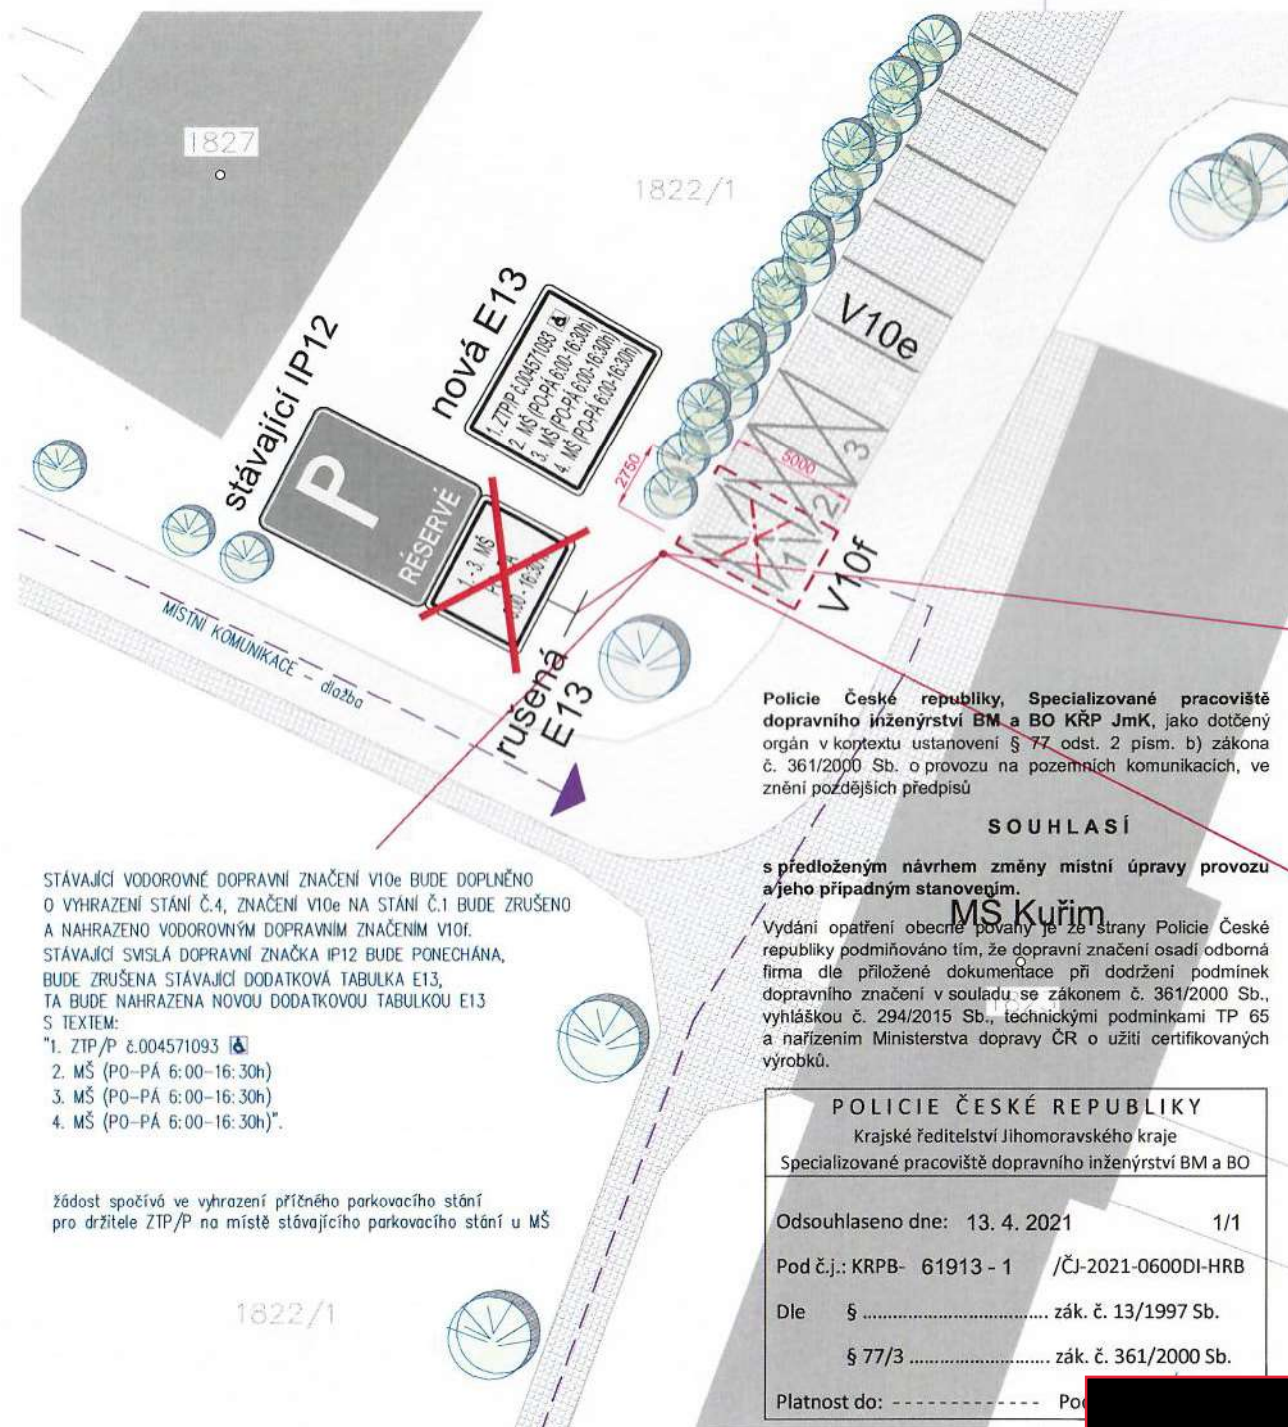

STÁVAJÍCÍ

KATASTRÁLNÍ VYMEZENÍ PARCEL

HRANICE DOTČENÉHO ÚZEMÍ
návrh vyhrazeného stání
parcely
1822/1

STÁVAJÍCÍ NADZEMNÍ OBJEKTY
převážně bytové domy v okolí
STÁVAJÍCÍ KOMUNIKACE
- dlažba



STÁVAJÍCÍ SVISLÉ DOPRAVNÍ ZNAČENÍ



RUŠENÉ SVISLÉ DOPRAVNÍ ZNAČENÍ



NOVÉ SVISLÉ DOPRAVNÍ ZNAČENÍ

ZPEV. PLOCHY - SMĚREM DO VĚŘ. PROSTORU
- betonová dlažba stávajících chodníků

VSTUPY DO OBJEKTU
- přístup do vchodu bydiště žadatele

UMÍSTĚNÍ STÁVAJÍCÍHO OBJEKTU
v tomto případě umístění BD - bydiště žadatele

- v okolí domu, stávající výsadba
převážně drobné keře a stromy

- návrh vyhrazeného stání ZTP
výběr místa dle nejbližšího možného přístupu k bydišti

STÁVAJÍCÍ VODOROVNÉ DOPRAVNÍ ZNAČENÍ

NOVÉ VODOROVNÉ DOPRAVNÍ ZNAČENÍ

RUŠENÉ VODOROVNÉ DOPRAVNÍ ZNAČENÍ



STÁVAJÍCÍ VODOROVNÉ DOPRAVNÍ ZNAČENÍ V10e BUDE DOPLNĚNO
O VYHRAZENÍ STÁNÍ Č.4, ZNAČENÍ V10e NA STÁNÍ Č.1 BUDE ZRUŠENO
A NAHRAZENO VODOROVNÝM DOPRAVNÍM ZNAČENÍM V10f.
STÁVAJÍCÍ SVISLÁ DOPRAVNÍ ZNAČKA IP12 BUDE PONECHÁNA,
BUDE ZRUŠENA STÁVAJÍCÍ DODATKOVÁ TABULKA E13,
TA BUDE NAHRAZENA NOVOU DODATKOVOU TABULKOU E13
S TEXTEM:

- "1. ZTP/P 8.004571093
2. MŠ (PO-PÁ 6:00-16:30h)
3. MŠ (PO-PÁ 6:00-16:30h)
4. MŠ (PO-PÁ 6:00-16:30h)".

žádost spočívá ve vyhrazení příčného parkovacího stání
pro držitele ZTP/P na místě stávajícího parkovacího stání u MŠ

Policie České republiky, Specializované pracoviště
dopravního inženýrství BM a BO KŘP JmK, jako dotčený
orgán v kontextu ustanovení § 77 odst. 2 písm. b) zákona
č. 361/2000 Sb. o provozu na pozemních komunikacích, ve
znění pozdějších předpisů

SOUHLASÍ

s předloženým návrhem změny místní úpravy provozu
a jeho případným stanovením.

MS Kuřim

Vydání opatření obecné povahy je ze strany Policie České
republiky podmíněováno tím, že dopravní značení osadí odborná
firma dle příložené dokumentace při dodržení podmínek
dopravního značení v souladu se zákonem č. 361/2000 Sb.,
vyhláškou č. 294/2015 Sb., technickými podmínkami TP 65
a nařízením Ministerstva dopravy ČR o užití certifikovaných
výrobků.

POLICIE ČESKÉ REPUBLIKY

Krajské ředitelství Jihočeského kraje

Specializované pracoviště dopravního inženýrství BM a BO

Odsouhlaseno dne: 13. 4. 2021

1/1

Pod č.j.: KRPB- 61913 - 1 /ČJ-2021-0600DI-HRB

Dle § zák. č. 13/1997 Sb.

§ 77/3 zák. č. 361/2000 Sb.

Platnost do: Pod

PŘECHODNÁ ÚPRAVA DOPRAVNÍHO ZNAČENÍ
VYHRAZENÍ PARKOVACÍHO STÁNÍ PRO ZTP/P
DOPRAVNÍ ŘEŠENÍ

Koordinační situační výkres

DATA	04/2021
FORMÁT	2 A4
MĚŘÍTKO	1:250
ÚČEL	-
Č. SOUPRAVY	Č. VÝKRESU
	C.3