



Poznámka: Zveřejněna je pouze upravená verze dokumentu z důvodu dodržení přiměřenosti rozsahu zveřejňovaných osobních údajů podle nařízení Evropského parlamentu a rady (EU) 2016/679, o ochraně fyzických osob v souvislosti se zpracováním osobních údajů a o volném pohybu těchto údajů a o zrušení směrnice 95/46/ES (obecné nařízení o ochraně osobních údajů a aplikačních zákonů ČR).

Nejsou dotčena práva podle § 16 odst. 2 písm. e) zákona č. 128/2000 Sb., o obcích (obecní zřízení) oprávněných osob uvedených v § 16 a § 17 téhož zákona.

bod jednání číslo

8

Příspěvek do 14. schůze Rady města Kuřimi konané dne 16.06.2021

Novostavba RD na parc. č. 1244 a 1245

Obsah materiálu:	Důvodová zpráva A - novostavba
Materiál předkládá:	Mgr. Ing. Drago Sukalovský - starosta
Materiál zpracoval:	Michaela Juránková Hrbková - administrativní pracovník
Vedoucí odboru:	Stanislav Bartoš - vedoucí odboru

Důvodová zpráva:

Odbor investiční předkládá radě města upravenou projektovou dokumentaci zaslanou Ing. Jiřím Taušem na novostavbu rodinného domu paní [osobní údaj odstraněn] na ul. [osobní údaj odstraněn] parc. č. [osobní údaj odstraněn] k. ú. Kuřim. Stavebník zde bude stavět dvoupodlažní rodinný dům s 2 parkovacími stáními, vizte příloha A. Sjezd na pozemek bude řešen zvlášť.


Návrh na usnesení:

**RM
souhlasí**

s výstavbou rodinného domu na parc. č. [osobní údaj odstraněn] k.ú. Kuřim a 2 parkovacích míst na parc. č. [osobní údaj odstraněn] k. ú. Kuřim.

Termín plnění: 30.06.2021

Zodpovídá: Michaela Juránková Hrbková - administrativní pracovník

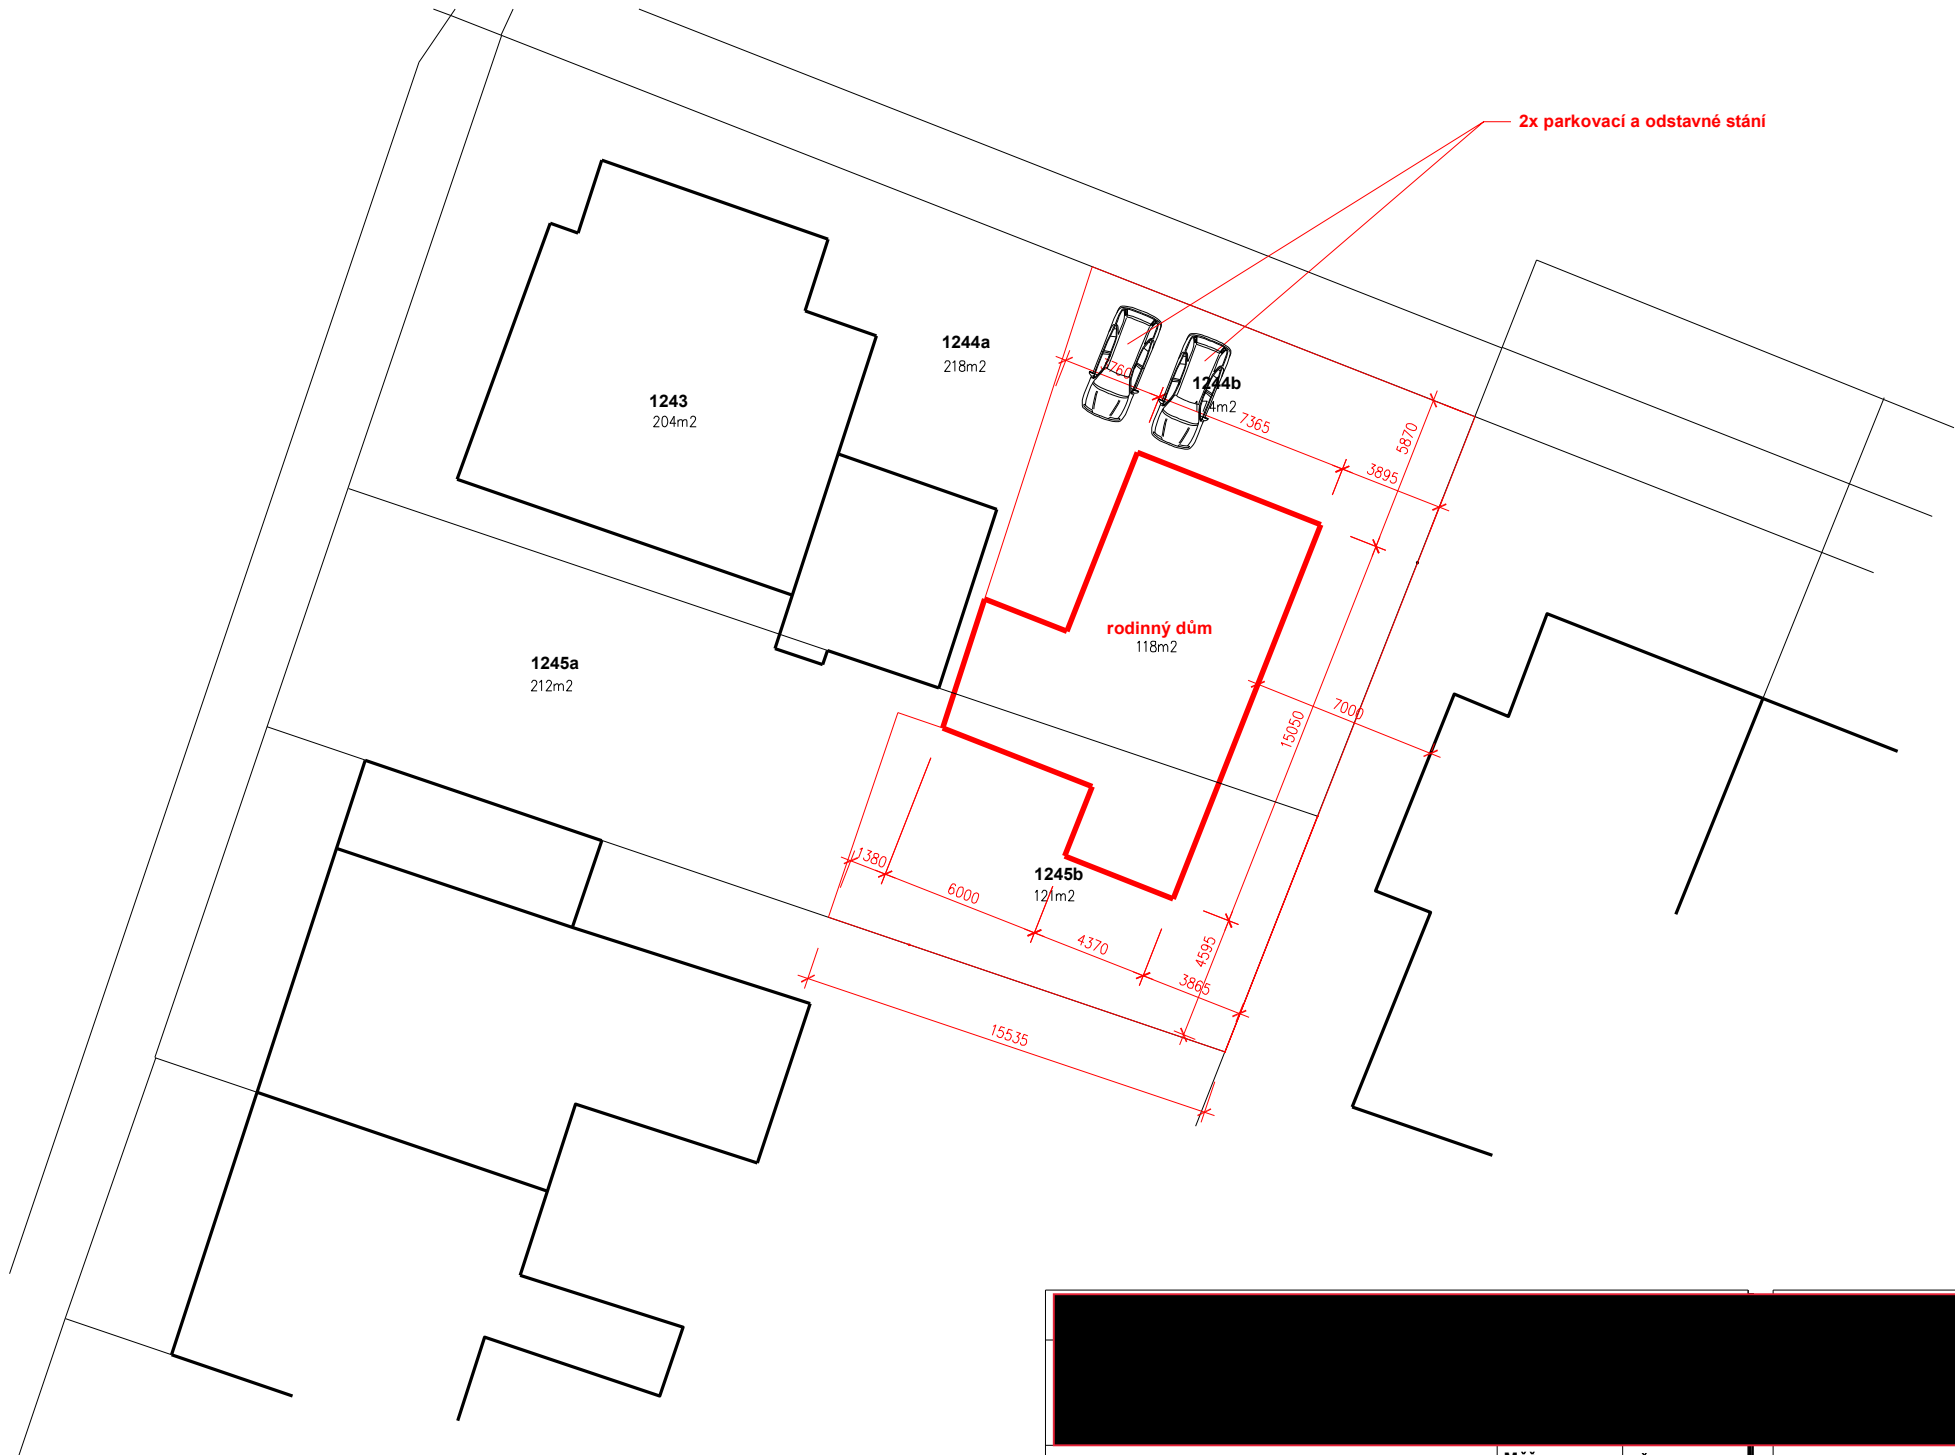

Zastavovací situace		Měř.: 1 : 200	Č. výkresu : C.3
		Vypracoval : ing Tauš	