



**Poznámka:** Zveřejněna je pouze upravená verze dokumentu z důvodu dodržení přiměřenosti rozsahu zveřejňovaných osobních údajů podle nařízení Evropského parlamentu a rady (EU) 2016/679, o ochraně fyzických osob v souvislosti se zpracováním osobních údajů a o volném pohybu těchto údajů a o zrušení směrnice 95/46/ES (obecné nařízení o ochraně osobních údajů a aplikačních zákonů ČR).

Nejsou dotčena práva podle § 16 odst. 2 písm. e) zákona č. 128/2000 Sb., o obcích (obecní zřízení) oprávněných osob uvedených v § 16 a § 17 téhož zákona.

bod jednání číslo

**7**

## **Příspěvek do 27. schůze Rady města Kuřimi konané dne 27.10.2021**

### **Dohoda o úpravě vzájemných práv a povinností vlastníků provozně souvisejících vodovodů a kanalizací**

Obsah materiálu:	Důvodová zpráva A - dohoda vodovod B - situace vodovody C - návrh dohoda kanalizace D - situace kanalizace
Materiál předkládá:	Ing. Jan Vlček, MSc. - místostarosta
Materiál zpracoval:	Ing. Pavla Kubová - referent - vodohospodářské stavby, veřejné osvětlení
Vedoucí odboru:	Stanislav Bartoš - vedoucí odboru

#### **Důvodová zpráva:**

Předkládáme Radě města Kuřimi ke schválení návrhy smluv s názvem „Dohoda o úpravě vzájemných práv a povinností vlastníků provozně souvisejících vodovodů pro veřejnou potřebu“ a „Dohoda o úpravě vzájemných práv a povinností vlastníků provozně souvisejících kanalizací pro veřejnou potřebu“ na základě zákona č. 274/2001 Sb., o vodovodech a kanalizacích pro veřejnou potřebu dle § 8 odst. 3, jejichž smluvními stranami jsou Statutární město Brno, se sídlem Dominikánské náměstí 196/1, 602 00 Brno, IČO 44992785 a město Kuřim. Předmětem je zajištění kvalitní a plynulé dodávky pitné vody a odvádění odpadních vod vč. jejich čištění v čistírně odpadních vod v Modřicích. Provozovatelem předmětných inženýrských sítí v majetku obou vlastníků je společnost Brněnské vodárny a kanalizace, a. s.

Původní Dohoda byla schválena v Radě města Kuřimi dne 04.05.2011 č.usn. 198/2011 a následně Radou města Brna dne 28.06.2011 č. R6/031. K aktualizaci dohody dochází z důvodu, že původní uzavřená dohoda neobsahuje všechny náležitosti výše uvedeného zákona v platném znění. Původní dohoda z roku 2011 bude ukončena schválením a podpisem nově zpracovaných dohod (příloha A, C).

Provozně související vodovody jsou umístěny v ul. U Potoka v Kuřimi a v obci Česká (blíže vyspecifikováno v příloze A – návrh dohody, čl. 2, odst. 2.2). Provozně související kanalizace jsou umístěny v ul. Křížkovského, v ul. U Rybníka a v křižovatce ul. Zámecká a Křížkovského v Kuřimi (blíže vyspecifikováno v příloze C – návrh dohody, čl. 2, odst. 2.2).

**Návrh na usnesení:**

**RM  
schvaluje**

uzavření „Dohody o úpravě vzájemných práv a povinností vlastníků provozně souvisejících vodovodů pro veřejnou potřebu“, jejímž předmětem jsou provozně související vodovody, a to v ul. U Potoka v Kuřimi a v obci Česká a uzavření „Dohody o úpravě vzájemných práv a povinností vlastníků provozně souvisejících kanalizací pro veřejnou potřebu“, jejímž předmětem jsou provozně související kanalizace v Kuřimi, a to v ul. Křížkovského, v ul. U Rybníka, v křižovatce ul. Zámecká a Křížkovského, dle § 8 odst. 3 zákona č. 274/2001 Sb., o vodovodech a kanalizacích pro veřejnou potřebu, mezi městem Kuřimi a Statutárním městem Brnem, se sídlem Dominikánské náměstí 196/1, 602 00 Brno, IČO 44992785.

**Termín plnění: 31.01.2022**

**Zodpovídá: Ing. Pavla Kubová - referent - vodohospodářské stavby, veřejné osvětlení**

**Dohoda o úpravě vzájemných práv a povinností vlastníků provozně souvisejících  
vodovodů pro veřejnou potřebu**

uzavřená v souladu s ust. § 8 zákona č. 274/2001 Sb., o vodovodech a kanalizacích pro veřejnou potřebu a o změně některých zákonů (zákon o vodovodech a kanalizacích), ve znění pozdějších předpisů

**Čl. 1**

**Smluvní strany**

**1.1 Statutární město Brno**

se sídlem Dominikánské náměstí 196/1, Brno-město, 602 00 Brno

IČO: 449 92 785

zastoupené primátorkou xxxxx

podpisem smlouvy pověřen xxxxx, vedoucí Odboru investičního

Magistrátu města Brna

**dále jen „Město“**

**1.2 Město Kuřim**

se sídlem Jungmannova 968/75, 664 34 Kuřim

IČO: 002 81 964

zastoupená starostou Mgr. Ing. Drago Sukalovským

**dále jen „Napojený vlastník“**

**Čl. 2**

**Předmět dohody**

**2.1** Předmětem této dohody je úprava práv a povinností Města a Napojeného vlastníka v souvislosti s dodávkou pitné vody a se zajištěním kvalitního a plynulého provozování infrastruktury vodovodu pro veřejnou potřebu. Kvalitním a plynulým provozováním se rozumí vše, co je uvedeno v definici § 2 odst. 3 zákona č. 274/2001 Sb., o vodovodech a kanalizacích pro veřejnou potřebu a o změně některých zákonů (zákon o vodovodech a kanalizacích), ve znění pozdějších předpisů (dále jen zákon o vodovodech a kanalizacích).

**2.2**

- A. Město je vlastníkem vodovodu pro veřejnou potřebu – vodovodního řadu DN 1000, který je určen číslem majetkové evidence 6203-611484-44992785-1/1 (dále jen vodovod Města), na který se na pozemku p. č. 456/1 a p. č. 456/3 v k. ú. Kuřim napojuje v ulici U potoka u uzávěru 29a-570 a 29a-569 vodovod pro veřejnou potřebu DN 400 ve vlastnictví Napojeného vlastníka, který je určen číslem majetkové evidence 6209-677655-00281964-1/1 (dále jen vodovod Napojeného vlastníka).
- B. Napojený vlastník je vlastníkem vodovodu pro veřejnou potřebu – vodovodního řadu DN 350, který je určen číslem majetkové evidence 6209-677655-00281964-1/1 (dále jen vodovod Napojeného vlastníka), na který se na pozemku p. č. 484/3 v k. ú. Česká napojuje v místě uzávěru 29a-293 vodovod pro veřejnou potřebu DN 350 ve vlastnictví Města, který je určen číslem majetkové evidence 6203-611646-44992785-1/1 (dále jen vodovod Města).

Pro stavbu vodovodu Napojeného vlastníka bylo vydáno vodohospodářské rozhodnutí Odborem výstavby MěstNV v Kuřimi č. j. výst/350/1975/Ls ze dne 11. 2. 1975.

**2.3** Provozovatelem vodovodu Města a Napojeného vlastníka je společnost Brněnské vodárny a kanalizace, a. s.

**2.4** Vzhledem k tomu, že vodovod Města a vodovod Napojeného vlastníka spolu provozně souvisí, uzavírají smluvní strany tuto dohodu.

### **Čl. 3**

#### **Práva a povinnosti smluvních stran**

##### **3.1 Podmínky dodávky pitné vody**

###### **3.1.1 Jakost**

Dodávaná pitná voda odpovídá v obou místech napojení vodovodů limitům dle vyhlášky č. 252/2004 Sb., kterou se stanoví hygienické požadavky na pitnou a teplou vodu a četnost a rozsah kontroly pitné vody, ve znění pozdějších předpisů. Obsah  $\text{NO}_3^-$  do 48 mg/l, obsah Ca do 170 mg/l, obsah Mg do 6,5 mg/l.

###### **3.1.2 Množství**

- A. Město se zavazuje dodávat Napojenému vlastníkovi v místě A pitnou vodu v průměrném množství  $Q_p = 2100 \text{ m}^3/\text{d} = 24,3 \text{ l/s}$  a v maximálním denním množství  $Q_m = 3150 \text{ m}^3/\text{d} = 36,5 \text{ l/s}$ . Napojený vlastník se zavazuje provádět odběr vody minimálně v množství, které zajistí dodávku vody v místě B. Množství dodávané pitné vody není měřeno přímo v místě napojení vodovodů A, je odvozeno z hodnot měřených ve vodojemu Kuřim I na přítoku z II. březovského vodovodu.
- B. Napojený vlastník se zavazuje dodávat Městu v místě B pitnou vodu v průměrném množství  $Q_p = 310 \text{ m}^3/\text{d} = 3,6 \text{ l/s}$  a v maximálním denním množství  $Q_m = 465 \text{ m}^3/\text{d} = 5,4 \text{ l/s}$ . Toto množství, které není měřeno přímo v místě napojení vodovodů B, slouží k zásobování pitnou vodou většiny území obce Česká a celé obce Lelekovice. Množství dodávané vody je odvozeno z hodnot měřených fakturačními vodoměry ve vodovodech obcí Česká a Lelekovice a z hodnot měřených v ATS Lelekovice na vstupu do vodovodu obce Lelekovice, s připočtením příslušných ztrát vody.

Vodovod Města i vodovod Napojeného vlastníka provozuje stejný provozovatel. V případě, že Napojený vlastník změní provozovatele, je povinen na své náklady vybudovat v místech napojení vodovodů A i B měřicí objekty v souladu s Městskými standardy pro vodovodní síť.

###### **Místo napojení vodovodů A:**

v ulici U potoka v Kuřimi na pozemku p. č. 456/1 u uzávěru 29a-570 a p. č. 456/3 u uzávěru 29a-569 v k. ú. Kuřim.

###### **Místo napojení vodovodů B:**

v České na pozemku p. č. 484/3 v k. ú. Česká v místě uzávěru 29a-293.

###### **3.1.3 Tlakové poměry**

Přetlak vody ve vodovodu Města v místě napojení A je za běžného provozního stavu v úrovni terénu 0,54–0,69 MPa.

Přetlak vody ve vodovodu Města v místě napojení B je za běžného provozního stavu v úrovni terénu 0,25–0,35 MPa.

### **3.2 Zajištění funkčnosti**

Město a Napojený vlastník zajišťují funkčnost svých vodovodů prostřednictvím provozovatelů, kteří jsou povinni zajistit provozování vodovodu v souladu se zákonem o vodovodech a kanalizacích a ostatními právními předpisy, technickými normami, provozními a manipulačními řády a vydanými rozhodnutími.

Provozovatelé vodovodů jsou povinni zajistit dodržování technologických postupů při odběru, úpravě a dopravě pitné vody včetně manipulací s vodovodem. Pravidla přerušení a omezení dodávek pitné vody mezi provozně souvisejícími vodovody určí smlouva mezi jejich provozovateli.

Kontakty pro zajištění funkčnosti vodovodů ke dni uzavření této smlouvy:

- Brněnské vodárny a kanalizace, a.s., centrální vodohospodářský dispečink, xxxxx

### **3.3 Postup při odstranění závad**

Odstranění závad na vodovodu zajišťují na základě smluv o provozování vodovodu jejich provozovatelé v souladu s právními předpisy, technickými normami a provozními a manipulačními řády. Provozovatel vyrozumí bezodkladně provozovatele provozně souvisejícího vodovodu o závadách, které mohou mít vliv na plnění povinností dle této dohody.

Kontakty pro oznamování informací a požadavků při odstraňování závad ke dni uzavření této smlouvy:

- Brněnské vodárny a kanalizace, a.s., centrální vodohospodářský dispečink, xxxxx

### **3.4 Kontrola podmínek dodávky pitné vody**

Kontrolu podmínek dodávky pitné vody zajišťují provozovatelé vodovodů na základě smluv o provozování vodovodu na základě mechanismů dohodnutých v těchto smlouvách.

Kontakty pro zajištění kontroly podmínek dodávky pitné vody ke dni uzavření této smlouvy:

- Brněnské vodárny a kanalizace, a.s., centrální vodohospodářský dispečink, xxxxx

### **3.5 Vzájemná informovanost o významných situacích**

Smluvní strany se zavazují společně jednat o všech záležitostech, které se týkají vodovodů v jejich vlastnictví, pokud kterákoliv z nich usoudí, že se týkají společné věci, a pokud to bude vyplývat z povahy věci, budou se vzájemně bezodkladně informovat.

Případné poruchy, ohrožení provozu nebo havárie vodovodu s dopadem na provoz provozně souvisejícího vodovodu oznámí bezodkladně smluvní strany vzájemně na těchto kontaktech ke dni uzavření této smlouvy:

Město:

- vedoucí Odboru investičního Magistrátu města Brna, xxxxx
- Brněnské vodárny a kanalizace, a.s., centrální dispečink xxxxx
- Napojený vlastník: Město Kuřim, tel. xxxxx

**3.6** Smluvní strany se zavazují jednat tak, aby bylo zajištěno bez ohrožení kvalitní a plynulé provozování vodovodů.

**3.7** Smluvní strany se zavazují, že budou respektovat ust. § 8 zákona o vodovodech a kanalizacích o povinnosti umožnit napojení vodovodu jiného vlastníka, pokud to umožňují kapacitní a technické možnosti. Možnost napojení k zabezpečení dodávek pitné vody nesmí být podmiňována vyžadováním finančních či jiných plnění.

**3.8** Smluvní strany jsou povinny se písemně informovat o případné změně vlastníka či provozovatele vodovodu, případně o změně kontaktu uvedeného v odst. 3.2, 3.3, 3.4 a 3.5 této smlouvy.

**3.9.** Smluvní strany se zavazují si vzájemně poskytnout součinnost v případě požáru či jiné živelní události. Je-li vodovod Města či Napojeného vlastníka jediným zdrojem pro zásobování požární vodou, je smluvní strana povinna poskytnout druhé smluvní straně zajištění odběru vody k hašení požáru, je-li to technicky možné.

## **Čl. 4**

### **Specifikace nákladů a jejich kontroly, způsob plateb**

**4.1** Cena za pitnou vodu předanou a převzatou, podmínky fakturace a placení jsou stanoveny smlouvou mezi provozovateli.

## **Čl. 5**

### **Smluvní sankce**

**5.1** V případě porušení povinnosti vyplývající z této dohody nebo ze zákona některou ze smluvních stran, je smluvní strana, která porušila svou povinnost, povinna nahradit druhé smluvní straně újmu jí vzniklou v důsledku porušení povinnosti.

## **Čl. 6**

### **Řešení sporů**

**6.1** Případné spory vzniklé na základě této dohody se smluvní strany zavazují řešit přednostně dohodou s ohledem na zákonné podmínky provozování kanalizací pro veřejnou potřebu. V případě, že se smluvní strany nedohodnou na vyřešení sporu dohodou, bude spor řešen soudní cestou.

## **Čl. 7**

### **Doba platnosti, změny a ukončení dohody**

**7.1** Tato dohoda se uzavírá na dobu neurčitou.

**7.2** Tato dohoda je uzavřena a nabývá platnosti dnem podpisu té smluvní strany, která podepíše dohodu jako druhá.

**7.3** Tuto dohodu lze měnit pouze dohodou smluvních stran, a to formou písemných dodatků.

**7.4** Tuto dohodu lze ukončit dohodou v písemné formě zejména v případě:

- Rozhodnutí příslušného stavebního úřadu o změně využití stavby vodovodu pro veřejnou potřebu.
- Rozhodnutí příslušného stavebního úřadu o zrušení stavby vodovodu pro veřejnou potřebu.
- V případě změny vlastníka vodovodu pro veřejnou potřebu.

**7.5** Tato dohoda nahrazuje dohodu uzavřenou mezi Městem a Napojeným vlastníkem ze dne 30. 6. 2011.

## **Čl. 8**

### **Závěrečná ustanovení**

**8.1** Smluvní strany prohlašují, že si smlouvu přečetly, jejímu obsahu rozumějí, že dohodu uzavřely na základě svobodné a vážné vůle.

**8.2** Tato dohoda je vyhotovena ve dvou stejnopisech s platností originálu. Každá smluvní strana obdrží jeden stejnopis.

Doložka podle ust. § 41 zákona č. 128/2000 Sb., o obcích (obecní zřízení), ve znění pozdějších předpisů:

Základní podmínky této dohody byly schváleny na schůzi Rady města Brna č. R6/124 konané dne 18. 12. 2013.

Za Město dne

Za Napojeného vlastníka dne

.....  
xxxxx  
vedoucí Odboru investičního  
Magistrátu města Brna


.....  
Mgr. Ing. Drago Sukalovský  
starosta města Kuřim



1050007 - kúrení a v. v. potoka

24b) Mesto Kuřim  
katastr: Kuřim

10500105

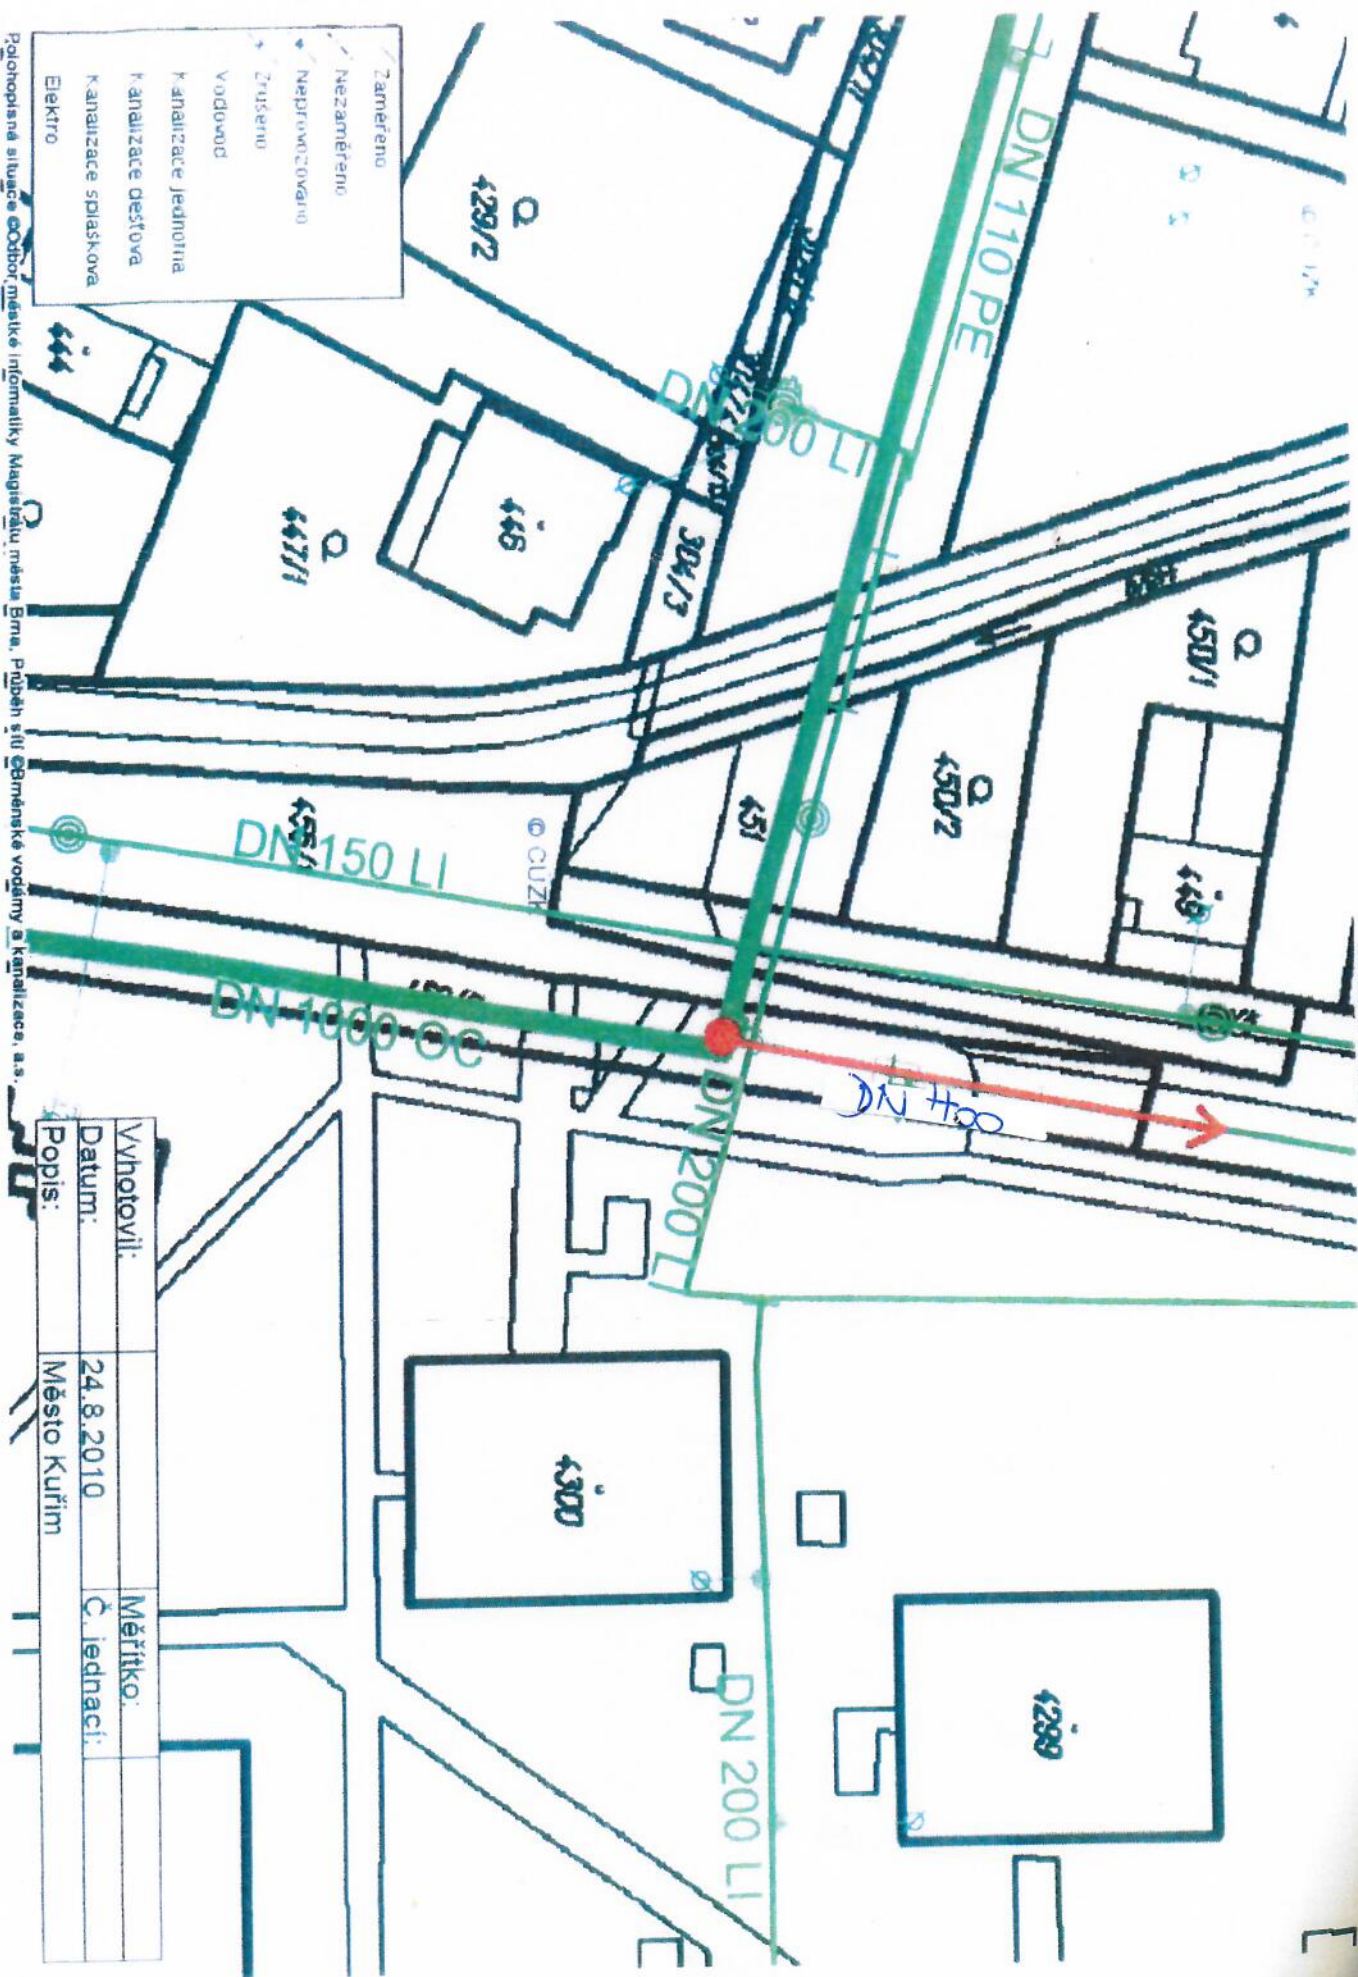



1070057 - Obec Česká

24a) Město Kuřim  
katastr: Česká



Vyhotovil:	Měřilko:
Datum:	Č. jednací:
Popis:	Město Kuřim

**Dohoda o úpravě vzájemných práv a povinností vlastníků provozně souvisejících  
kanalizací pro veřejnou potřebu**

uzavřená v souladu s ust. § 8 zákona č. 274/2001 Sb., o vodovodech a kanalizacích pro veřejnou potřebu a o změně některých zákonů (zákon o vodovodech a kanalizacích), ve znění pozdějších předpisů

**Čl. 1**

**Smluvní strany**

**1.1 Statutární město Brno**

se sídlem Dominikánské náměstí 196/1, 602 00 Brno

IČO: 449 92 785

zastoupené primátorkou xxxxx

podpisem smlouvy xxxxx, vedoucí Odboru investičního

Magistrátu města Brna

**dále jen „Město“**

**1.2 Město Kuřim**

se sídlem Jungmannova 968/75, 664 34 Kuřim

IČO: 002 81 964

zastoupené starostou Mgr. Ing. Drago Sukalovským

**dále jen „Napojený vlastník“**

**Čl. 2**

**Předmět dohody**

**2.1** Předmětem této dohody je úprava práv a povinností Města a Napojeného vlastníka v souvislosti s odváděním odpadních vod a jejich čištěním v čistírně odpadních vod v Modřicích a se zajištěním kvalitního a plynulého provozování infrastruktury kanalizace pro veřejnou potřebu. Kvalitním a plynulým provozováním se rozumí vše, co je uvedeno v definici § 2 odst. 3 zákona č. 274/2001 Sb., o vodovodech a kanalizacích pro veřejnou potřebu

a o změně některých zákonů (zákon o vodovodech a kanalizacích), ve znění pozdějších předpisů (dále jen zákon o vodovodech a kanalizacích).

**2.2** Město je vlastníkem jednotné kanalizace pro veřejnou potřebu, která je určena číslem majetkové evidence 6203-611646-44992785-3/1 (dále jen jednotná kanalizace Města), na kterou je napojena jednotná a dešťová kanalizace pro veřejnou potřebu ve vlastnictví Napojeného vlastníka, která je určena číslem majetkové evidence 6209-677655-00281964-3/1 (dále jen kanalizace Napojeného vlastníka).

- Na jednotnou kanalizaci Města DN 1000 se v ulici U rybníka v šachtě 96125 na pozemku p. č. 752/1 v k. ú. Kuřim napojuje jednotná kanalizace Napojeného vlastníka DN 1000 a dešťová kanalizace Napojeného vlastníka DN 1000 (situace a).
- Na jednotnou kanalizaci Města DN 1000 se v ulici Křížkovského v šachtě 96020 na pozemku p. č. 735/1 v k. ú. Kuřim napojuje jednotná kanalizace Napojeného vlastníka DN 400 (situace a).
- Na jednotnou kanalizaci Města DN 1000 se na křižovatce ulic Zámecká a Knínická v šachtě 92183 na pozemku p. č. 735/10 v k. ú. Kuřim napojuje jednotná kanalizace Napojeného vlastníka DN 400 (situace b).

Jednotná a dešťová kanalizace Napojeného vlastníka provozně souvisí s jednotnou kanalizací Města. Vzhledem k tomu, že kanalizace Města a Napojeného vlastníka spolu provozně souvisí, uzavírají smluvní strany tuto dohodu.

## **2.3 Technický popis jednotné a dešťové kanalizace Napojeného vlastníka:**

### situace a, napojení v šachtě 96125

- beton DN 1000,
- napojení na pozemku p. č. 752/1 v k. ú. Kuřim

### situace a, napojení v šachtě 96020

- kamenina DN 400,
- napojení na pozemku p. č. 735/1 v k. ú. Kuřim

### situace b, napojení v šachtě 92183

- beton DN 400,
- napojení na pozemku p. č. 735/10 v k. ú. Kuřim

Na stavbu jednotné a dešťové kanalizace Napojeného vlastníka bylo vydáno ověření zjednodušené dokumentace staveb odborem stavebním a vodoprávním Městského úřadu Kuřim č. j. 2069/výst/371/2003-Mu ze dne 23. 2. 2004.

**2.4** Provozovatelem kanalizace Města a Napojeného vlastníka je společnost Brněnské vodárny a kanalizace, a. s.

## **Čl. 3**

### **Práva a povinnosti smluvních stran**

#### **3.1 Podmínky odvádění odpadních vod**

##### **3.1.1 Čištění odpadních vod**

Odpadní vody z města jsou čištěny v čistírně odpadních vod v Modřicích a zde budou čištěny i od Napojeného vlastníka.

##### **3.1.2 Limity znečištění**

Limity povoleného znečištění jsou uvedeny v kanalizačním řádu pro statutární město Brno (2010) v platném znění.

##### **3.1.3 Množství a způsob měření odpadních vod**

Odpadní vody nejsou měřeny přímo. Množství vypouštěných odpadních vod vychází z množství odebrané pitné vody, měřené na hlavních vodoměrech Napojeného vlastníka a dalších subjektů, připojených na splaškovou kanalizaci Napojeného vlastníka.

#### **3.2 Zajištění funkčnosti**

Město a Napojený vlastník zajišťují funkčnosti svých kanalizací prostřednictvím provozovatelů kanalizací, kteří jsou povinni zajistit plynulé a bezpečné provozování kanalizací v souladu se zákonem o vodovodech a kanalizacích a ostatními právními předpisy, technickými normami, kanalizačními řády a vydanými rozhodnutími.

Provozovatelé kanalizací zajistí dodržování technologických postupů při odvádění odpadních vod.

Kontakt pro zajištění funkčnosti kanalizace:

- Brněnské vodárny a kanalizace, a. s., centrální vodohospodářský dispečink, xxxxx

### **3.3 Postup při odstranění závad**

Odstranění závad na kanalizacích zajišťují na základě smluv o provozování kanalizací provozovatelé v souladu s právními předpisy, technickými normami a kanalizačními řády.

Provozovatel vyrozumí bezodkladně provozovatele provozně související kanalizace o závadách, které mohou mít vliv na plnění povinností dle této dohody.

Kontakt pro oznamování informací a požadavků při odstraňování závad:

- Brněnské vodárny a kanalizace, a. s., centrální vodohospodářský dispečink, xxxxx

### **• 3.4 Kontrola podmínek odvádění odpadních vod**

Kontrolu podmínek odvádění odpadních vod zajišťují provozovatelé kanalizací na základě smluv o provozování kanalizace uzavřených s vlastníky kanalizace na základě mechanismů dohodnutých v těchto smlouvách.

Kontakt pro zajištění kontroly podmínek odvádění odpadních vod:

- Brněnské vodárny a kanalizace, a. s., centrální vodohospodářský dispečink, xxxxx

### **3.5 Vzájemná informovanost o významných situacích**

Smluvní strany se zavazují společně jednat o všech záležitostech, které se týkají kanalizací uvedených v čl. 2 odst. 2.1 této dohody, pokud kterýkoliv z nich usoudí, že se týkají společné věci, a pokud to bude vyplývat z povahy věci, budou se vzájemně informovat.

Případné poruchy, ohrožení provozu nebo havárie kanalizace s dopadem na provoz provozně související kanalizace oznámí smluvní strany vzájemně na těchto kontaktech:

Město:

- vedoucí Odboru investičního Magistrátu města Brna, tel. xxxxx;
- Brněnské vodárny a kanalizace, a. s., centrální vodohospodářský dispečink, xxxxx
- Napojený vlastník: Město Kuřim, tel. , @.....

**3.6** Smluvní strany se zavazují jednat tak, aby bylo zajištěno bez ohrožení kvalitní a plynulé provozování kanalizací.

**3.7** Smluvní strany se zavazují jednat tak, aby byla řádně a včas naplněna ustanovení zákona o vodovodech a kanalizacích.

**3.8** Smluvní strany se zavazují, že budou respektovat ustanovení § 8 zákona o vodovodech a kanalizacích o povinnosti umožnit napojení kanalizace jiného vlastníka, pokud to umožňují

kapacitní a technické možnosti. Možnost napojení k zabezpečení odvádění odpadních vod nesmí být podmiňována vyžadováním finančních nebo jiných plnění.

**3.9** Smluvní strany jsou povinny se písemně informovat o případné změně vlastníka či provozovatele kanalizace, případně o změně kontaktu uvedeného v odst. 3.2, 3.3, 3.4 a 3.5 této smlouvy.

#### **Čl. 4**

##### **Specifikace nákladů a jejich kontroly, způsob plateb**

**4.1** Cena za předanou a převzatou odpadní vodu, podmínky fakturace a placení jsou stanoveny ve smlouvách s provozovatelem kanalizací.

#### **Čl. 5**

##### **Smluvní sankce**

**5.1** V případě porušení povinnosti vyplývající z této dohody nebo ze zákona některou ze smluvních stran, je smluvní strana, která porušila svou povinnost, povinna nahradit druhé smluvní straně újmu jí vzniklou v důsledku porušení povinnosti.

#### **Čl. 6**

##### **Řešení sporů**

**6.1** Případné spory vzniklé na základě této dohody se smluvní strany zavazují řešit přednostně dohodou s ohledem na zákonné podmínky provozování kanalizací pro veřejnou potřebu. V případě, že se smluvní strany nedohodnou na vyřešení sporu dohodou, bude spor řešen soudní cestou.

#### **Čl. 7**

##### **Doba platnosti, změny a ukončení dohody**

7.1 Tato dohoda se uzavírá na dobu neurčitou.

7.2 Tato dohoda je uzavřena a nabývá platnosti dnem podpisu té smluvní strany, která podepíše dohodu jako druhá.

7.3 Tuto dohodu lze měnit pouze dohodou smluvních stran, a to formou písemných dodatků.

7.4 Tuto dohodu lze ukončit dohodou v písemné formě zejména v případě:

- Rozhodnutí příslušného stavebního úřadu o změně využití stavby kanalizace pro veřejnou potřebu.
- Rozhodnutí příslušného stavebního úřadu o zrušení stavby kanalizace pro veřejnou potřebu.
- V případě změny vlastníka kanalizace pro veřejnou potřebu.

**7.5** Tato dohoda nahrazuje dohodu uzavřenou mezi Městem a Napojeným vlastníkem ze dne 30. 6. 2011.

## Čl. 8 Závěrečná ustanovení

**8.1** Tato dohoda je vyhotovena ve dvou stejnopisech s platností originálu. Každá smluvní strana obdrží jeden stejnopis.

**8.2** Smluvní strany prohlašují, že si dohodu přečetly a jejímu obsahu rozumějí, prohlašují, že dohodu uzavírají dobrovolně, na základě své pravé a svobodné vůle, nikoliv v tísní ani za nápadně nevýhodných podmínek a na důkaz souhlasu s jejím obsahem připojují své podpisy.

**Doložka** dle ust. § 41 odst. 1 zákona č. 128/2000 Sb., o obcích (obecní zřízení) ve znění pozdějších předpisů:

Základní podmínky této smlouvy byly schváleny na schůzi Rady města Brna č. R6/124 konané dne 18. 12. 2013, pod bodem č. 36.

V Brně dne .....

V Brně dne.....

Za Město:

Za Napojeného vlastníka:

.....

xxxxx  
vedoucí Odboru investičního  
Magistrátu města Brna

.....

Mgr. Ing. Drago Sukalovský  
starosta města Kuřim



Vyhotovil:	MMB OI (BVKEXT)	Měřitko:	1 : 300
Datum:	22.06.2021	Č. jednací	
Popis:	Kuřim situace a		

Polohopisná situace ©Odbor městské informatiky Magistrátu města Brna, Průběh sítí ©Bměnské vodárny a kanalizace, a.s.



1400 BEO  
50.49-65.16‰  
Zámecká

92126  
278.06  
274.40

DN 400 BEO  
42.03-18.08‰  
386 Zámecká

1054447  
276.72  
273.74

DN 500 KAM  
17.92-12.28‰  
CHRÁNKOVSKÁ OC DN 1000

92727  
276.23  
274.29

92183  
276.14  
273.52

DN 1000 BEO  
52.35-4.78‰  
Křížkovského

3989287  
276.51  
273.77

92216  
276.56  
275.27

92251  
277.10  
275.42

DN 1200 BEO  
19.58-13.28‰  
18.92-48.93‰  
DN 300 BEO  
0.36-0.28‰

92148  
275.83  
273.26

136/27

386 Křížkovského

386 Křížkovského

1251, 1252, 1253, 1254, 1255, 1256, 1257, 1258, 1259, 1260, 1261, 294/10

136/27

Legend:

- vodovod
- kanalizace jednotná
- kanalizace dešťová
- kanalizace splašková

Table:

Vyhotořil:	MMB OI (BVKEXT)	Měřítko:	1 : 300
Datum:	22.06.2021	Č. jednací:	
Popis:	Kuřim situace b		

Polohopisná situace ©Odbor městské informatiky Magistrátu města Brna, Průběh sítě ©Brněnské vodárny a kanalizace, a.s.

Vyhotovil:	MMB OI (BVKEXT)	Měřitko:	1 : 300
Datum:	22.06.2021	Č. jednací	
Popis:	Kufřím situace b		