



Poznámka: Zveřejněna je pouze upravená verze dokumentu z důvodu dodržení přiměřenosti rozsahu zveřejňovaných osobních údajů podle nařízení Evropského parlamentu a rady (EU) 2016/679, o ochraně fyzických osob v souvislosti se zpracováním osobních údajů a o volném pohybu těchto údajů a o zrušení směrnice 95/46/ES (obecné nařízení o ochraně osobních údajů a aplikačních zákonů ČR).

Nejsou dotčena práva podle § 16 odst. 2 písm. e) zákona č. 128/2000 Sb., o obcích (obecní zřízení) oprávněných osob uvedených v § 16 a § 17 téhož zákona.

bod jednání číslo

6

Příspěvek do 31. schůze Rady města Kuřimi konané dne 15.12.2021

Povolení stavby zahradního domku

Obsah materiálu:	Důvodová zpráva A - situace B - situace
Materiál předkládá:	Mgr. Ing. Drago Sukalovský - starosta
Materiál zpracoval:	Michaela Juránková Hrbková - administrativní pracovník
Vedoucí odboru:	Stanislav Bartoš - vedoucí odboru

Důvodová zpráva:

Odbor investiční předkládá radě města žádost pana [osobní údaj odstraněn] bydlištěm [osobní údaj odstraněn], Kuřim na povolení stavby zahradního domku (příloha B), který bude umístěn na parc. č. [osobní údaj odstraněn], vizte příloha. Parkování bude zajištěno na vlastním pozemku, kdy první parkovací místo bude před bránou a druhé bude za bránou ve dvoře, vizte příloha A.


Návrh na usnesení:

**RM
schvaluje**

stavbu zahradního domku na parc. č. [osobní údaj odstraněn] k. ú. Kuřim, dle přílohy A.

Termín plnění: 31.12.2021

Zodpovídá: Michaela Juránková Hrbková - administrativní pracovník

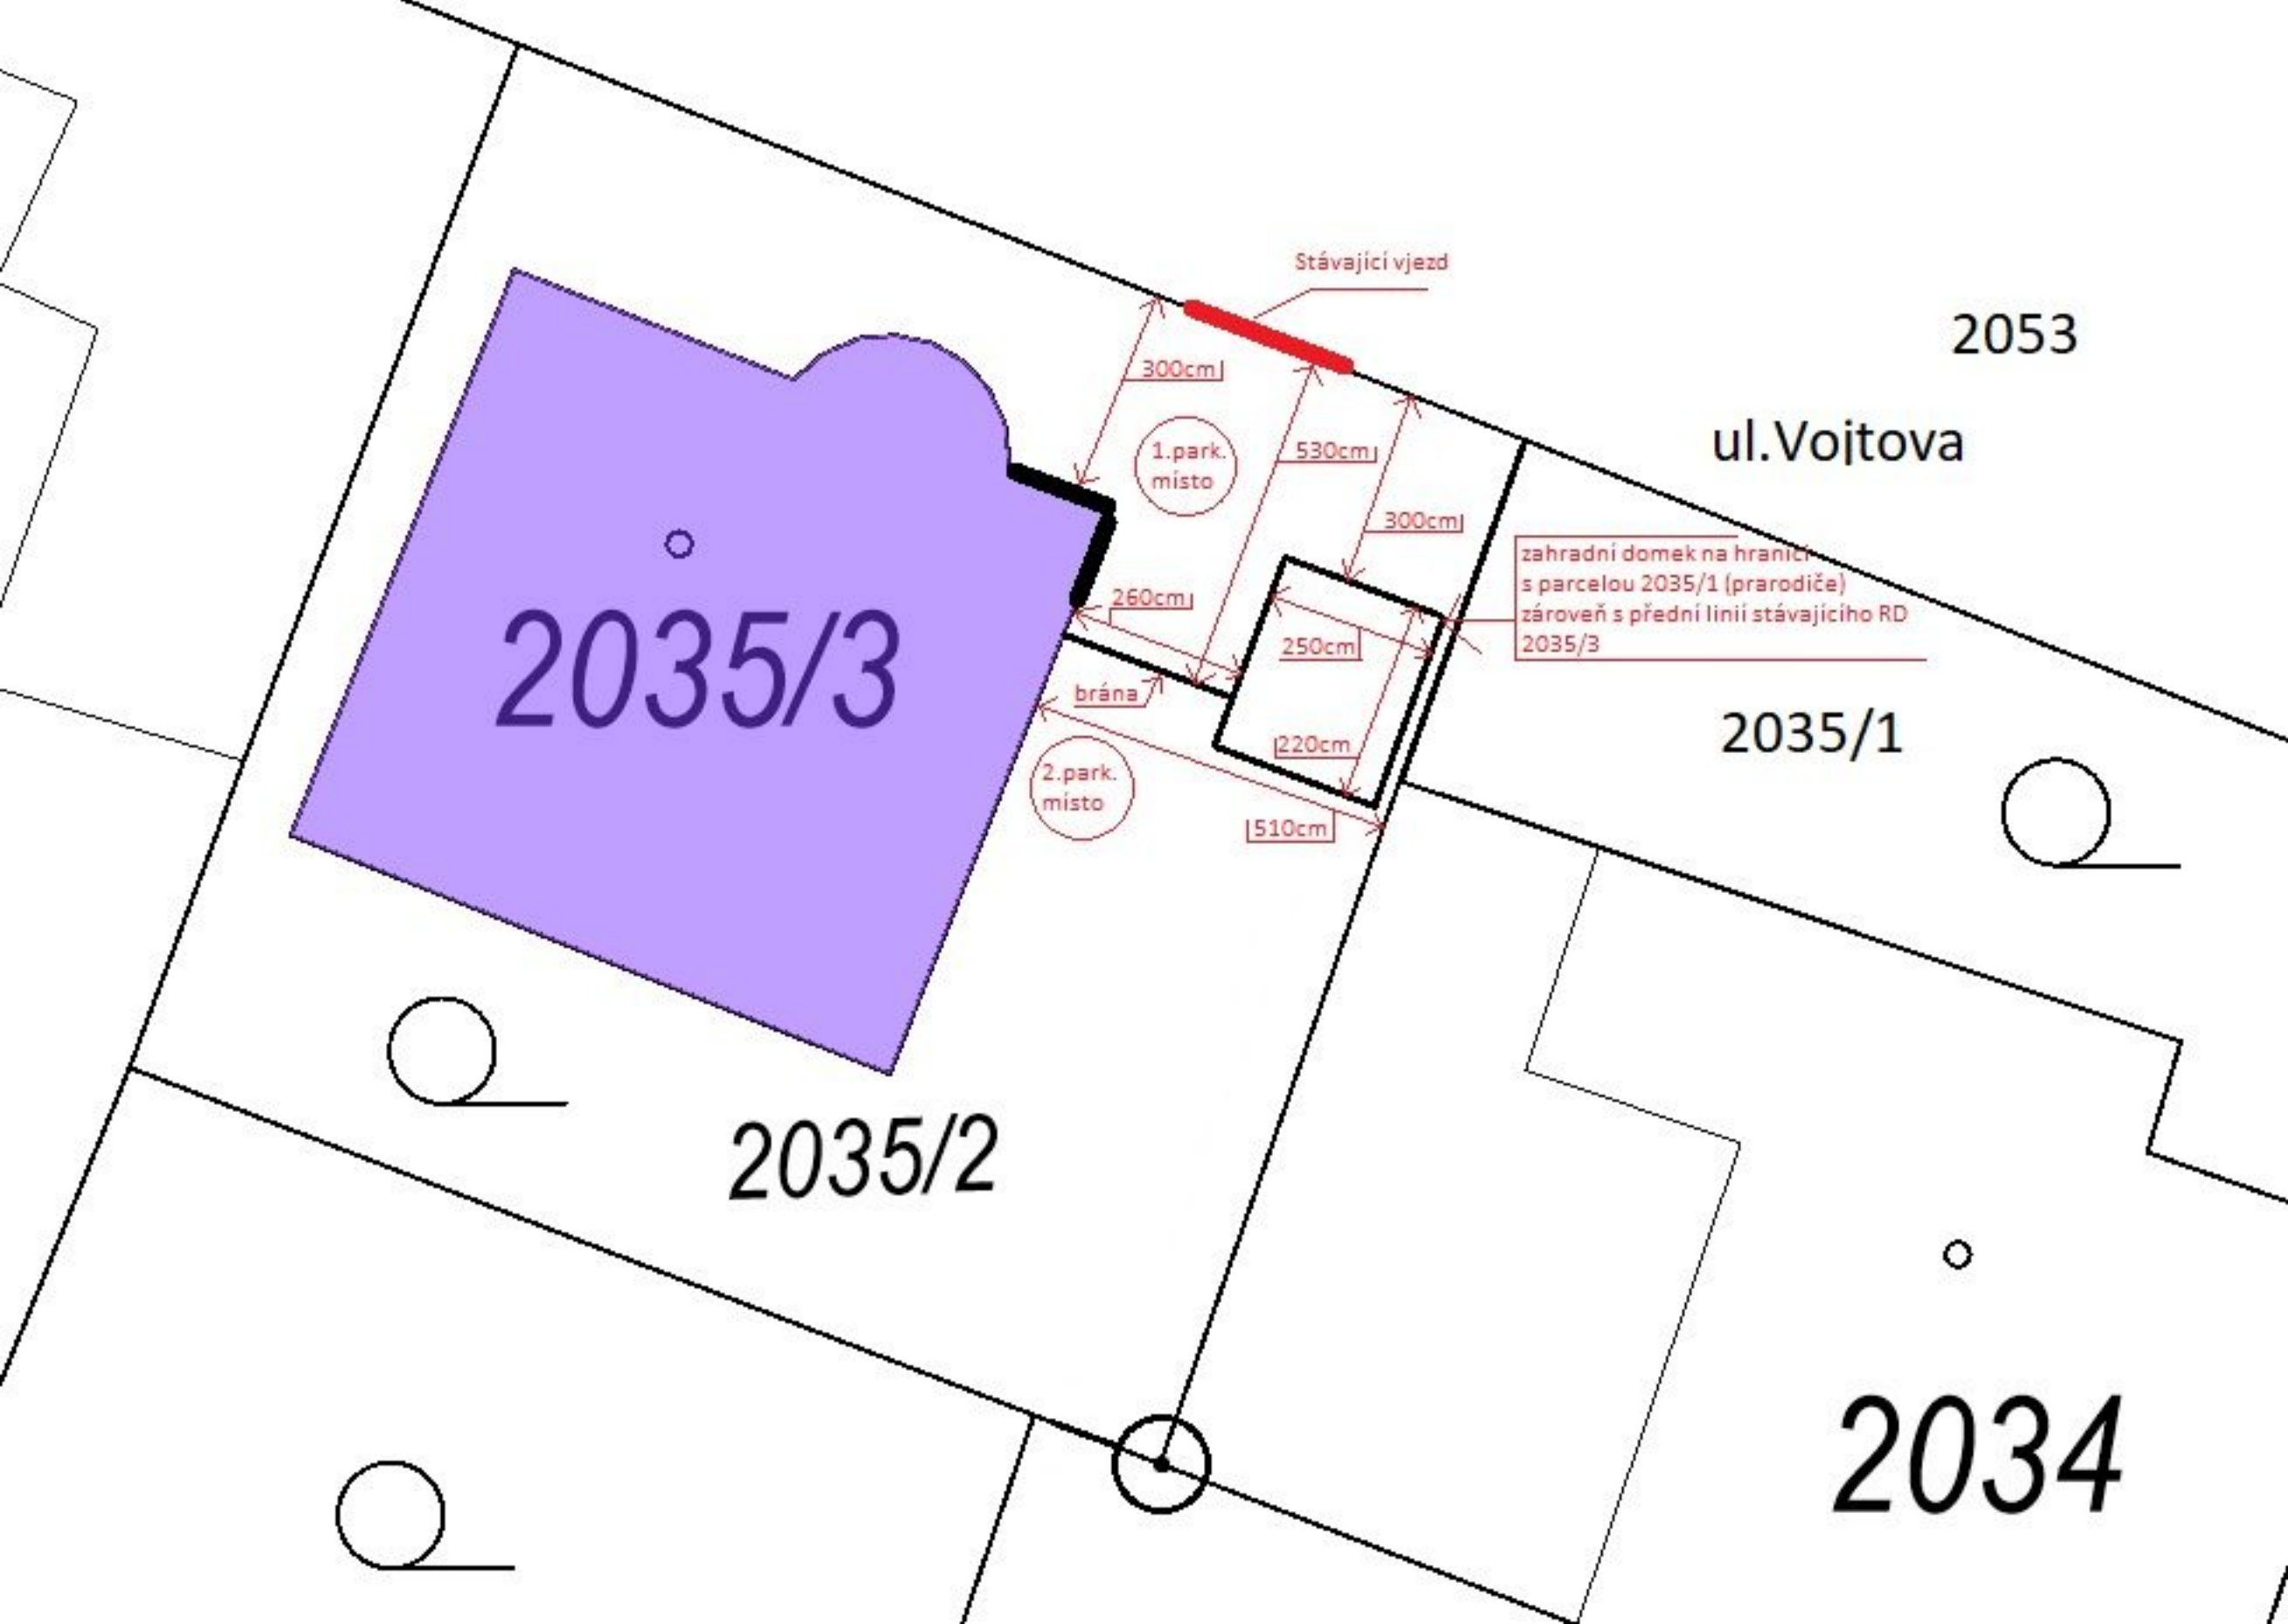

2053

ul.Vojtova

2035/3


zahradní domek na hranici
s parcelou 2035/1 (prarodiče)
zároveň s přední linií stávajícího RD
2035/3

2035/1


2035/2

2034

Půdorys

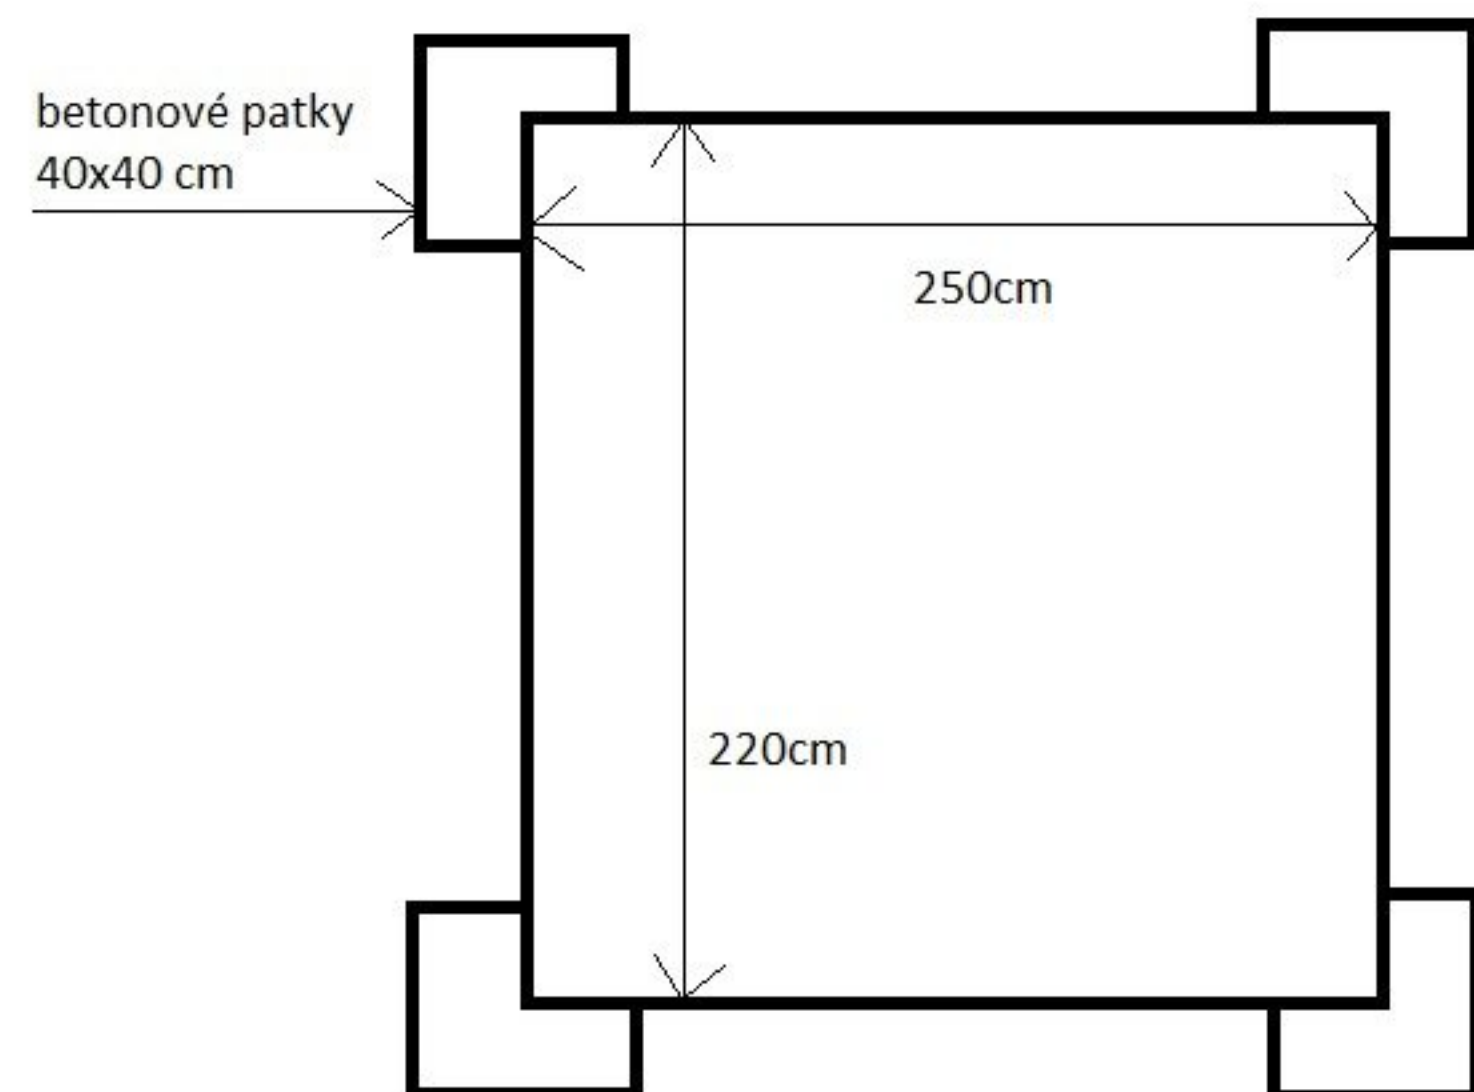

severní strana (pohled
z ulice)

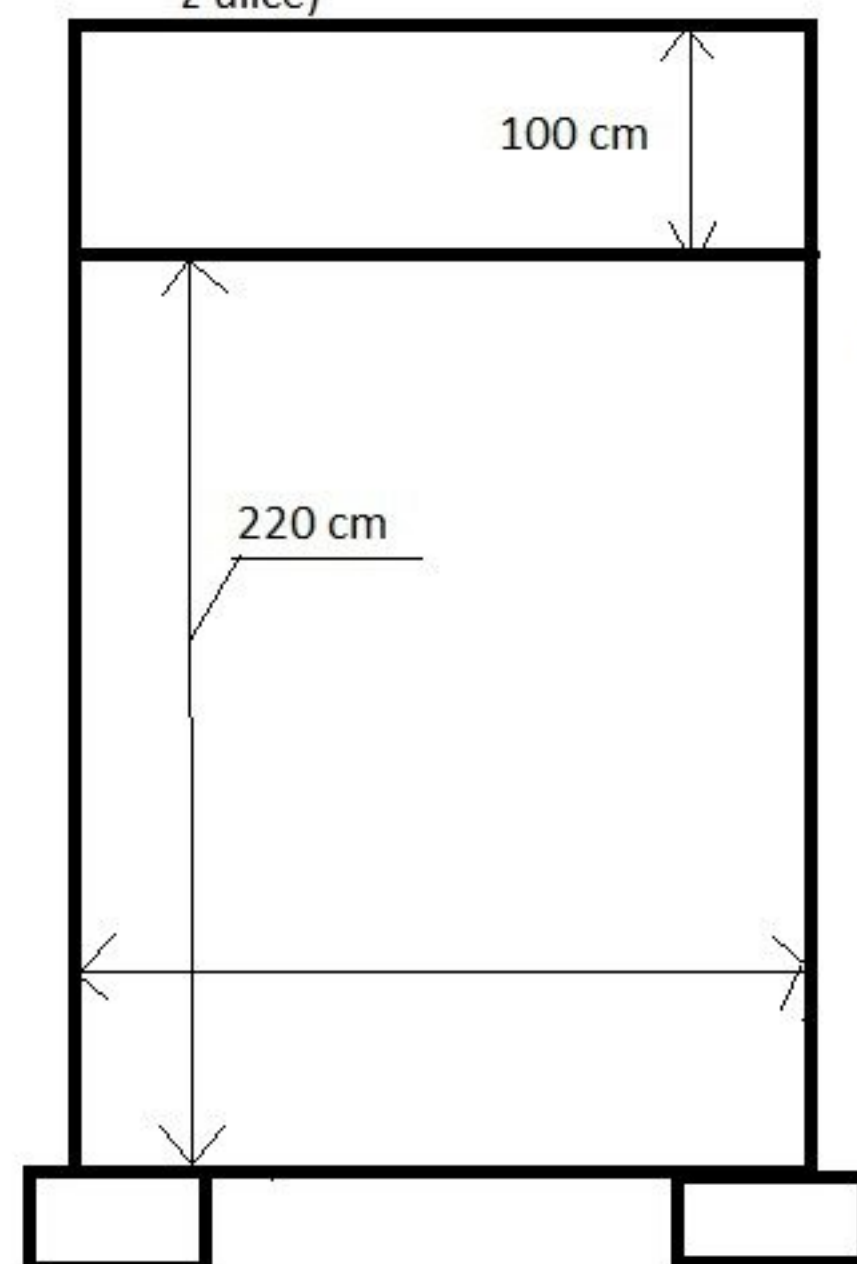

Zahradní domek bude umístěn 300 cm od hranice pozemku města a současně s sousedícím pozemkem, který je ve vlastnictví Lenky Dvořákové. Domek bude stát na čtyřech betonových patkách a bude postaven ze dřeva. Bude mít sedlovou střechu se sklonem do pozemku, na kterém bude postaven. Mezi zahradním domkem a domem rodinným tak bude parkovací místo přímo na pozemku s již stávajícím vjezdem. Druhé park. místo bude za bránou, která spojuje RD se zahr. domkem. Adresa pozemku je Vojtova 2006/16 Adresa sousedícího pozemku je Komenského 632

Budou zde umístěny dvě okna a jedny dveře. Okna i dveře budou směřovat od sousedících pozemků.

V místě před domkem z ulice budou umístěny okrasné dřeviny.


Marek Dvořák
tel: 604 351 221
email: dvo.marek@seznam.cz
Vojtova 2006/16, Kuřim

Souhlasy s provedením stavby


Lenka Dvořáková:

Měú Kuřim:

jižní strana (pohled ze zahrady)

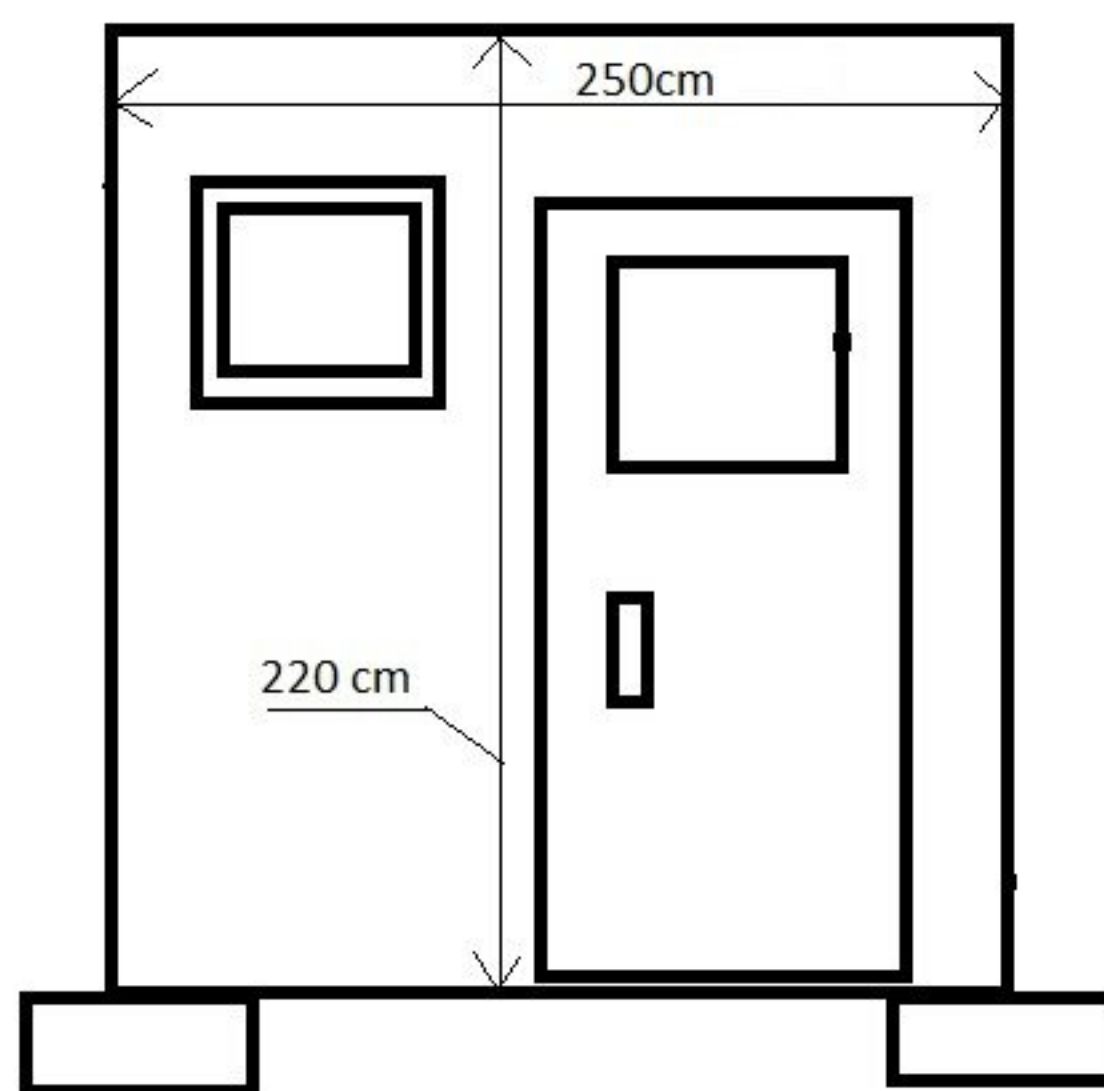

Západní strana
(strana sousedící se stávajícím RD 2035/3)

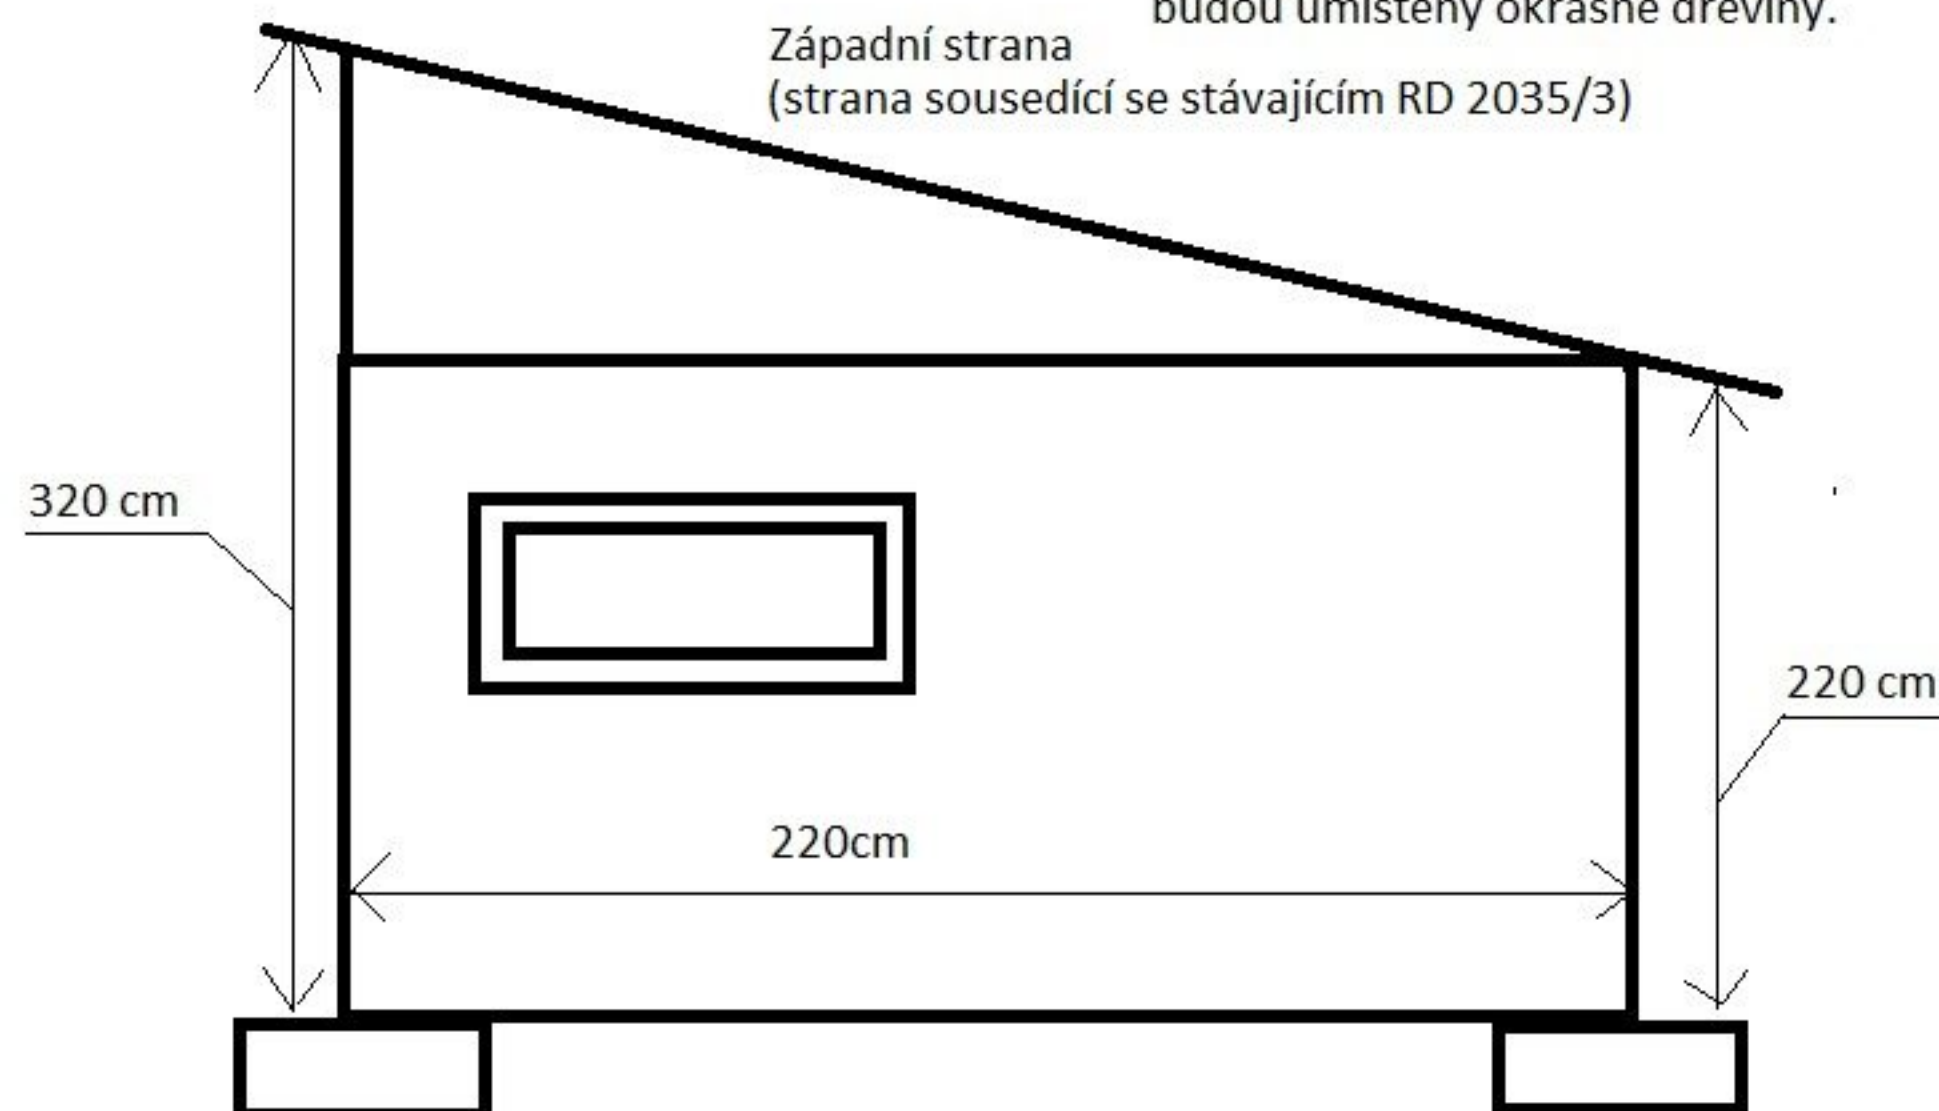

Východní strana
strana na hranici s
pozemkem 2035/1

