



Poznámka: Zveřejněna je pouze upravená verze dokumentu z důvodu dodržení přiměřenosti rozsahu zveřejňovaných osobních údajů podle nařízení Evropského parlamentu a rady (EU) 2016/679, o ochraně fyzických osob v souvislosti se zpracováním osobních údajů a o volném pohybu těchto údajů a o zrušení směrnice 95/46/ES (obecné nařízení o ochraně osobních údajů a aplikačních zákonů ČR).

Nejsou dotčena práva podle § 16 odst. 2 písm. e) zákona č. 128/2000 Sb., o obcích (obecní zřízení) oprávněných osob uvedených v § 16 a § 17 téhož zákona.

bod jednání číslo

3

Příspěvek do 36. schůze Rady města Kuřimi konané dne 07.12.2022

EG.D, a. s. – zřízení věcného břemene pro stavbu „Kuřim, Podhoří, sm. NNk, Dančák, pč. 934/1“

Obsah materiálu:	Důvodová zpráva A - situace B - situace C - návrh smlouvy
Materiál předkládá:	Mgr. Petr Vodka - 1. místostarosta
Materiál zpracoval:	Ing. Vladimíra Fidrmucová - referent - pozemky
Vedoucí odboru:	Mgr. Jana Viktorinová - vedoucí odboru

Důvodová zpráva:

Společnost ELING Plus, s. r. o., v zastoupení investora EG.D, a. s., zaslala městu Kuřim k podpisu smlouvu o smlouvě budoucí, jejímž předmětem je zřízení věcného břemene v souvislosti se stavbou zařízení distribuční soustavy s názvem „Kuřim, Podhoří, sm. NNk, Dančák, pč. 934/1“. Jedná se o připojení nového odběrného místa na ul. Podhoří.

Stavbou bude mimo jiné dotčen i pozemek, který je ve vlastnictví města Kuřim a to parc. č. 813 v k. ú. Kuřim – vizte příloha A, B. Z tohoto důvodu je potřeba k pozemku zřídit věcné břemeno.

OMP a OI nemá k realizaci projektu námitky.

Na základě změny zákona č. 151/1997 Sb., o oceňování majetku a změny vyhlášky č. 441/2013 Sb., došlo s účinností od 01.01.2021 k úpravě postupu ve věci výpočtu náhrady za zřízení věcného břemene. Investor požadoval, aby náhrada za zřízení věcného břemene byla vypočtena **projektantem ve fázi projektové přípravy**, kdy je rovněž uzavírána budoucí smlouva o zřízení věcného břemene. OMP s tímto postupem nesouhlasil, neboť v poslední době se zvýšila chybovost projektantů a OMP požadoval, aby výpočet náhrady za věcné břemeno byl realizován znalcem v oboru až po skutečném provedení stavby.

Výpočet náhrady od 01.01.2021 vychází z ceny pozemků oceněných tzv. cenou „**zjištěnou**“, což je výhodné pouze tehdy, jestliže je distribuční zařízení ukládáno do **komunikace**, protože s pozemky pod komunikací se neobchoduje a proto je obtížné vyčíslit jejich obvyklou cenu. V případě, že bude distribuční zařízení ukládáno do jiných pozemků, bylo se zástupci dohodnuto, že znalecký posudek bude vycházet z cen pozemků obvyklých.



Město Kuřim

Z tohoto důvodu proběhlo dne 05.01.2022 jednání zástupců města Kuřimi se zástupci EG.D, a. s., kde bylo dohodnuto, že do doby, nežli se smluvní strany dohodnou jinak, se bude náhrada za věcné břemeno stanovovat takto:

- v případě uložení nového **vedení v délce do 10 m** bude náhrada činit paušální částku ve výši **3 000 Kč**;
- v případě uložení nového **vedení v délce nad 10 m** bude náhrada stanovena znaleckým posudkem, který bude vycházet v případě dotčeného pozemku z ceny **obvyklé vyjma komunikací**. Náklady za vyhotovení znaleckého posudku uhradí EG.D, a. s., znalecký posudek zadá město Kuřim.

Na základě výše uvedeného bude zřízeno věcné břemeno k části pozemku parc. č. 813 v k. ú. Kuřim, na dobu neurčitou, úplatně, za jednorázovou náhradu v celkové výši 3.000 Kč bez DPH. Do doby uzavření Smlouvy o zřízení věcného břemene bude uzavřena Smlouva o budoucí smlouvě o zřízení věcného břemene. Text budoucí Smlouvy o zřízení věcného břemene předkládá OMP v příloze C.

Návrh na usnesení:


RM
schvaluje

zřízení věcného břemene spočívajícího v umístění a provozování distribuční soustavy ve prospěch obchodní společnosti EG.D, a.s. se sídlem v Brně, Lidická 1873/36, IČO 28085400, jako oprávněného z věcného břemene v rozsahu dle přílohy k části pozemku parc. č. 813 v k. ú. a obci Kuřim, LV č. 1. Věcné břemeno bude zřízeno za jednorázovou náhradu ve výši 3 000 Kč bez DPH na dobu neurčitou, náklady na jeho zřízení ponese oprávněný z věcného břemene. Do doby uzavření Smlouvy o zřízení věcného břemene bude uzavřena Smlouva o budoucí smlouvě o zřízení věcného břemene.

Termín plnění: 31.12.2025


Zodpovídá: Ing. Vladimíra Fidrmucová - referent - pozemky

PR. A

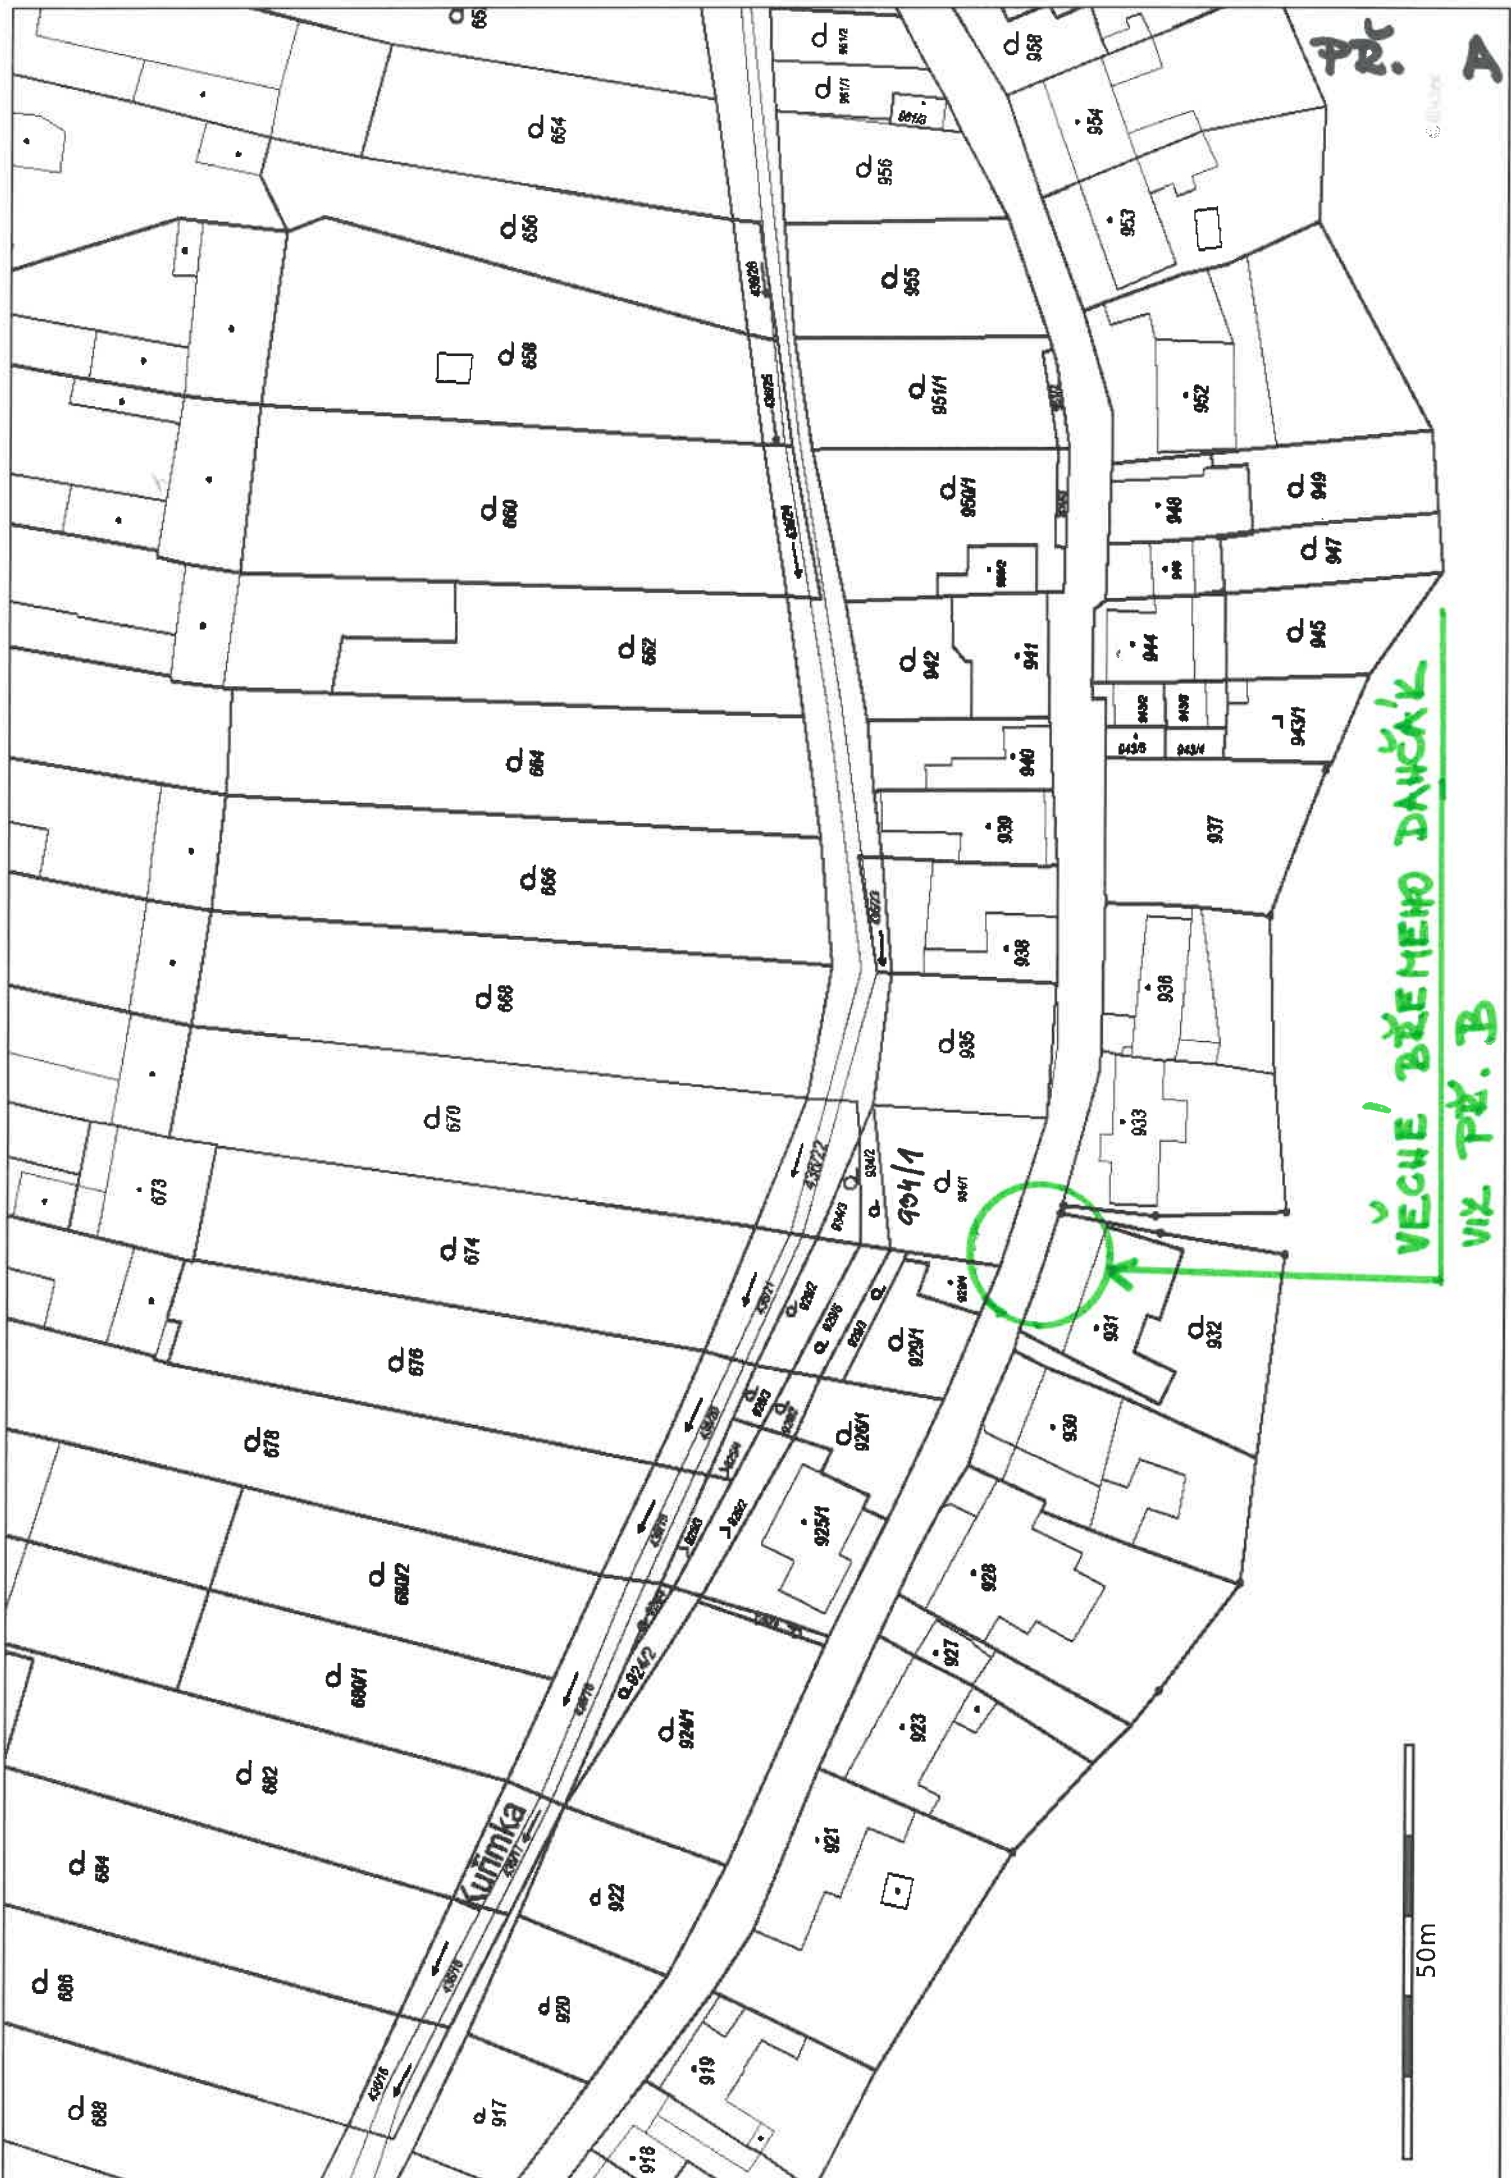

VĚCHE, BŘEMENO DAŤČÁK
VIZ PR. B

50m

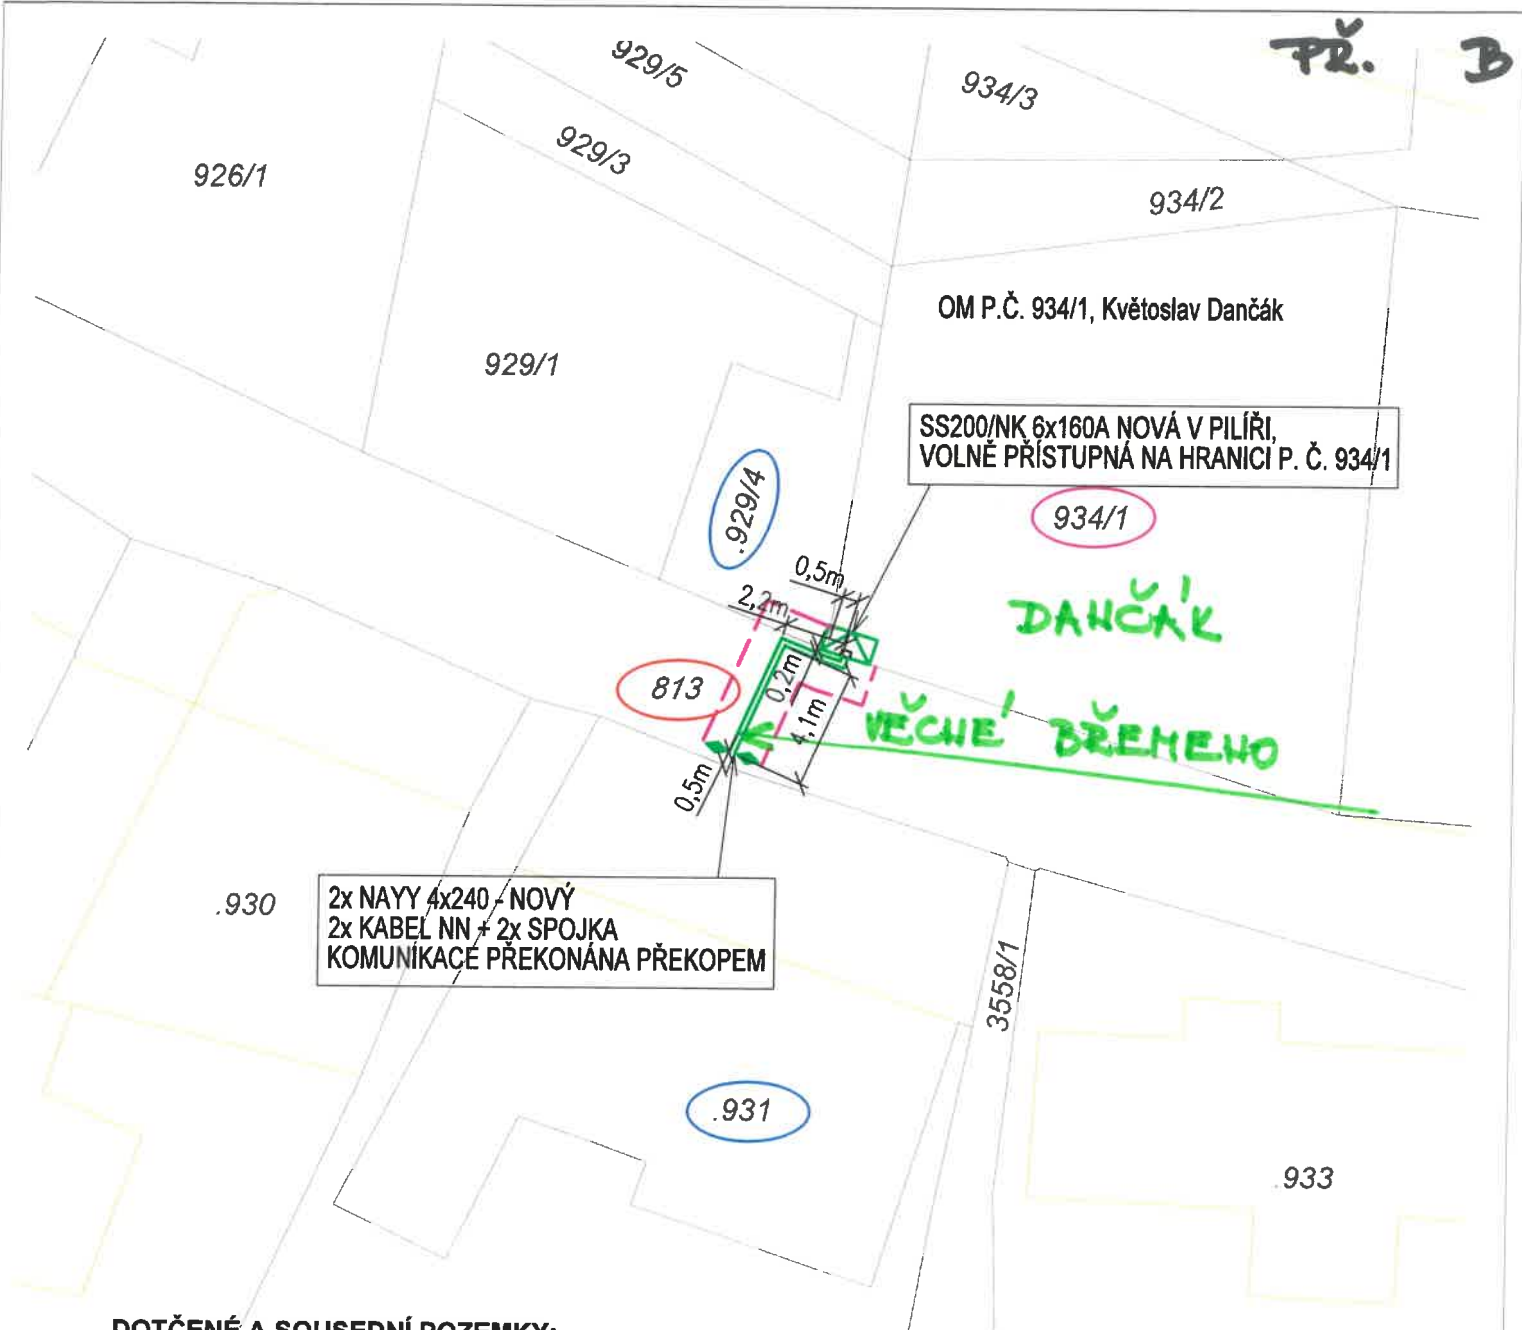

DOTČENÉ A SOUSEDNÍ POZEMKY:

- XXX/XX POZEMKY SOUKROMÝCH MAJITELŮ
- XXX/XX POZEMKY MĚSTA / OBCE / STÁTU
- XXX/XX SOUSEDNÍ POZEMKY DO 2,0m OD STAVBY
- OCHRANNÉ PÁSMO - 1M



PŘÍPOJKOVÁ SKŘÍŇ - SCHÉMATICKÁ ZNAČKA
PŘÍPOJKOVÁ SKŘÍŇ - SKUTEČNÁ VELIKOST
ŠÍŘKA x VÝŠKA x HLOUBKA [mm]
320 x 1810 (ZÁKLAD V ZEMI 600) x 220
KABELOVÁ SMYČKA NN

AUTORIZACE:

VYPRACOVAL	KAMIL KNĚŽÍČEK	ZOD. PROJEKTANT	MICHAL GRIMM	ELING PLUS servisní společnost v energetice
ZHOTOVITEL PD	ELING PLUS S.R.O., STŘELNICE 2797/22A, 628 00 BRNO			Č. ZAKÁZKY: EPK086-2021
KRAJ	JIHOMORAVSKÝ	OKRES	BRNO-VENKOV	eg.d Č. STAVBY: 1030071713 DATUM: 09-2022 FORMÁT: 1 x A4 STUPEŇ PD: DÚS MĚŘÍTKO: 1:250 Č. VÝKRESU: 2.2.
KATASTR. ÚZEMÍ	KUŘIM [677655]			
MÍSTO STAVBY	KUŘIM, UL. PODHOŘÍ			
STAVEBNÍK	EG.D, A.S. LIDICKÁ 1873/36, 602 00 BRNO			
NÁZEV STAVBY	KUŘIM, PODHOŘÍ, SM.NNK, DANČÁK, PČ.934/1			
NÁZEV VÝKRESU	SITUACE - ZÁKRES DO KM			



SMLOUVA Č.: NM-001030071713/001-ELIG

o smlouvě budoucí o zřízení věcného břemene

uzavřená podle § 1785 - 1788 zákona č. 89/2012 Sb., občanský zákoník v platném znění a § 25 odst. 4 zákona č. 458/2000 Sb. o podmínkách podnikání a o výkonu státní správy v energetických odvětvích (energetický zákon) v platném znění

Město Kuřim

šídlo: Jungmannova 968/75, Kuřim, 664 34 Kuřim

IČO: 00281964

DIČ: CZ00281964

zapsána:

zastoupena: Mgr. Ing. Dragomir Sukalovským, starosta

číslo účtu:

vlastnický podíl: 1/1

(dále jen „Budoucí povinná“)

na straně jedné

a

EG.D, a.s.

se sídlem: Lidická 1873/36, Černá Pole, 602 00 Brno

IČO: 280 85 400

DIČ: CZ280 85 400

zapsána: v OR vedeném Krajským soudem v Brně, spisová značka B 8477

bankovní spojení: Komerční banka, a.s.

číslo účtu: 27-9426120297/0100

zastoupena: Pavel Žák, Technik výstavby a obnovy DS

(dále jen „Budoucí oprávněná“)

na straně druhé

(Budoucí povinná a Budoucí oprávněná společně rovněž jako „Smluvní strany“)

uzavřely níže uvedeného dne, měsíce a roku tuto:

Smlouvu o smlouvě budoucí o zřízení věcného břemene (dále jen „Smlouva“):

Článek I. - Úvodní ujednání:

1. Budoucí oprávněná je provozovatelem distribuční soustavy (dále jen „PDS“) na území vymezeném licencí. Distribuční soustava je provozována ve veřejném zájmu. PDS má povinnost zajišťovat spolehlivé provozování, obnovu a rozvoj distribuční soustavy na území vymezeném licencí, přičemž zřízení věcného břemene je ze strany Budoucí oprávněné jedním ze zákonem daných předpokladů pro plnění této povinnosti.
2. Budoucí povinná prohlašuje, že je jediným a výlučným vlastníkem
 - pozemku parc.č. 813 v katastrálním území Kuřim, obec Kuřim, okres Brno-venkov (dále jen „Pozemek“). Katastrální úřad pro Jihomoravský kraj, Katastrální pracoviště Brno-venkov eviduje předmětný Pozemek zapsaný v katastru nemovitostí na LV č. 1 pro katastrální území Kuřim.
3. Budoucí oprávněná bude realizovat na Pozemku stavbu s názvem „Kuřim, Podhoří, sm. NNk, Dančák, pč. 934/1“ (dále jen „Stavba“). Jedná se o síť technického vybavení, která je zřizována a provozována ve veřejném zájmu (§2 odst.2a energetického zákona).

4. Pozemek se nachází na území vymezeném licenci, v němž Budoucí oprávněná provozuje distribuční soustavu. Budoucí oprávněná má povinnost zřídit věcné břemeno umožňující zřídit a provozovat ve smyslu § 25 odst. 3 písm. e) energetického zákona na Pozemku zařízení distribuční soustavy.
5. Distribuční soustava je liniovou stavbou ve smyslu § 509 zákona č. 89/2012 Sb., občanský zákoník a nejedná se tak o součást pozemku.

Článek II. - Předmět smlouvy:

1. Předmětem této Smlouvy je sjednání závazku obou Smluvních stran uzavřít podle § 25 odst. 4 zákona č. 458/2000 Sb., energetický zákon v platném znění a §1257 a násl. zákona č. 89/2012 Sb., občanský zákoník v platném znění nejpozději do 12 měsíců od správního rozhodnutí - tj. nabytí právní moci kolaudačního rozhodnutí nebo vydání kolaudačního souhlasu, případně od dokončení - resp. převzetí dokončené Stavby Budoucí oprávněnou od jejího zhotovitele (datum podpisu protokolu o převzetí stavby) smlouvu o zřízení věcného břemene, nejpozději však do 5 let od uzavření této Smlouvy. Věcné břemeno bude svou povahou osobní služebností energetického vedení zřízenou ve prospěch Budoucí oprávněné jako PDS.
2. Budoucí oprávněná se zavazuje vyzvat před uplynutím lhůty sjednané v odstavci 1 tohoto článku Budoucí povinnou k uzavření smlouvy o zřízení věcného břemene a v rámci této výzvy ji předložit i návrh smlouvy o zřízení věcného břemene.
3. Smluvní strany se dohodly, že smlouva o zřízení věcného břemene bude uzavřena za účelem umístění distribuční soustavy - kabelové vedení NN na Pozemek a za účelem jejího provozování, jejímž obsahem bude právo Budoucí oprávněné zřídit, provozovat, opravovat a udržovat distribuční soustavu na Pozemku. Věcné břemeno bude zahrnovat též právo Budoucí oprávněné provádět na distribuční soustavě úpravy za účelem její obnovy, výměny, modernizace nebo zlepšení její výkonnosti, včetně jejího odstranění.
4. Předpokládaný průběh věcného břemene je zakreslen v situačním snímku, který je nedílnou součástí této Smlouvy.
5. Přesný průběh a rozsah věcného břemene bude vymezen v geometrickém plánu vyhotoveném po umístění distribuční soustavy. Geometrický plán se stane nedílnou součástí smlouvy o zřízení věcného břemene.
6. Budoucí oprávněná se zavazuje na své náklady zajistit vyhotovení geometrického plánu, vyhotovení smlouvy o zřízení věcného břemene včetně návrhu na zahájení vkladového řízení, podání návrhu na příslušný katastrální úřad včetně úhrady správních poplatků s tím spojených.

Článek III. - Podstatné náležitosti smlouvy:

1. Právo věcného břemene bude zřízeno jako časově neomezené, které zaniká pouze v případech stanovených zákonem.
2. Věcné břemeno bude zřízeno úplatně, a to za jednorázovou náhradu v celkové výši **3 000,00 Kč** (slovy: třitisíce korun českých) v případě, že délka nového kabelového vedení NN bude do 10 m (včetně). Jestliže délka nového kabelového vedení NN bude delší jak 10 m, pak bude jednorázová náhrada stanovena znaleckým posudkem vypracovaným znalcem na základě geometrického plánu po realizaci Stavby. Smluvní strany se dohodly, že výpočet ceny věcného břemene bude proveden v souladu s oceňovací vyhláškou č. 441/2013 Sb., pro výpočet ceny bude použita jako základní cena stavebního pozemku cena v místě a čase obvyklá. Vyhotovení znaleckého posudku zajistí Budoucí povinná na náklady Budoucí oprávněné. K takto stanovené částce bude připočtena platná sazba DPH. Za datum uskutečnění zdanitelného plnění se považuje datum uzavření konečné smlouvy o zřízení věcného břemene.
3. Jednorázová náhrada, která odpovídá hodnotě zřizovaného práva, bude Budoucí povinné uhrazena na základě daňového dokladu – faktury s termínem splatnosti min. 21 dnů vystavené Budoucí povinnou do 14 dnů ode dne podpisu konečné smlouvy o zřízení věcného břemene na fakturační adresu společnosti Budoucí oprávněné.
4. Budoucí povinná bere na vědomí, že distribuční soustava, která bude umístěna na Pozemku, bude chráněna ochrannými pásmy dle energetického zákona. Ochranné pásmo slouží k zajištění spolehlivého provozu zařízení elektrizační soustavy a k ochraně života, zdraví a majetku osob.

5. *Budoucí povinná z věcného břemene je povinna strpět výkon práva Budoucí oprávněné vyplývající z této Smlouvy a energetického zákona a zdržet se veškeré činnosti, co vede k ohrožení součásti distribuční soustavy a omezení výkonu tohoto práva Budoucí oprávněné.*
6. *Budoucí oprávněná z věcného břemene má ve vztahu k Pozemku dále oprávnění ve smyslu ustanovení § 25 odst. 3 písm. f) a g) energetického zákona, především pak právo vstupovat a vjíždět na Pozemek v souvislosti s realizací práv vyplývajících jí z věcného břemene podle čl. II bod 3 této Smlouvy.*
7. *Budoucí oprávněná je povinna při výkonu oprávnění postupovat coby PDS striktně ve smyslu § 25 odst. 8 energetického zákona, tj. co nejvíce šetřit práva Budoucí povinné a vstup na Pozemek ji bezprostředně oznámit. Po skončení prací je povinna uvést Pozemek do předchozího stavu, a není-li to možné s ohledem na povahu provedených prací, do stavu odpovídajícího předchozímu účelu nebo užívání Pozemku a bezprostředně oznámit tuto skutečnost Budoucí povinné.*
8. *Po provedení odstranění nebo okleštění stromů je povinna na svůj náklad provést likvidaci vzniklého klesu a zbytků po těžbě.*

Článek IV. – Ostatní ujednání:

1. *Práva a povinnosti vyplývající z této Smlouvy přechází v plném rozsahu i na právní nástupce obou Smluvních stran. Dojde-li ke změně vlastníka Pozemku, je nutné práva a povinnosti z této Smlouvy postoupit na nového nabyvatele Pozemku. Postoupení Smlouvy bude provedeno v souladu s ustanoveními §1895 a násl. občanského zákoníku a Budoucí povinná se zavazuje řádné postoupení zajistit, nového nabyvatele písemně zavázat touto Smlouvou a informovat o této skutečnosti Budoucí oprávněnou.*
2. *Smluvní strany se dohodly, že návrh na zahájení řízení o zápisu práva věcného břemene zřizovanému smlouvou o zřízení věcného břemene k Pozemku do katastru nemovitostí bude podán příslušnému katastrálnímu úřadu Budoucí oprávněnou. Správní poplatek za návrh na zahájení řízení o povolení vkladu práva do katastru nemovitostí uhradí Budoucí oprávněná.*
3. *Věcné břemeno podle smlouvy o zřízení věcného břemene vzniká v souladu s ustanovením občanského zákoníku zápisem do veřejného seznamu (katastr nemovitostí). Právní účinky zápisu nastávají k okamžiku, kdy návrh na zápis došel příslušnému katastrálnímu úřadu.*
4. *Smluvní strany se zavazují, že pokud příslušný katastrální úřad vyzve účastníky k odstranění případných nedostatků návrhu na zahájení řízení o povolení vkladu, případně listiny, na základě, které má být právo zapsáno, vyvinou potřebnou součinnost k jejich odstranění ve stanovené lhůtě.*
5. *V případě, že příslušný katastrální úřad v řízení o povolení vkladu řízení zastaví či zamítne, Smluvní strany se zavazují poté uzavřít ve lhůtě do 30 - ti kalendářních dní ode dne doručení rozhodnutí katastrálního úřadu o zastavení či zamítnutí vkladu oběma Smluvním stranám novou smlouvu o zřízení věcného břemene s totožným obsahem za stejných cenových podmínek, ve které budou odstraněny všechny nedostatky, které bránily povolení vkladu práva dle této smlouvy, bude-li to možné.*
6. *Budoucí oprávněná je povinna doručit kopii návrhu na zahájení řízení o povolení vkladu práva do KN s vyznačením data přijetí (podání) na KP KÚ (nebo jiného dokladu o doručení – doručenky) do 5-ti pracovních dnů na adresu Budoucí povinné ode dne podání na katastrální úřad. Smluvní strany si mohou smluvně dohodnout i jiný (alternativní) způsob doručení návrhu na zahájení řízení, například faxem, mailem apod.*

Článek V. – Ochrana osobních údajů:

1. *V tomto článku jsou uvedeny základní informace o zpracování osobních údajů zástupců Budoucí povinné Budoucí oprávněnou. Podrobné informace jsou dostupné na www.egd.cz v sekci Ochrana osobních údajů.*
2. *Budoucí oprávněná bude zpracovávat osobní údaje zástupce Budoucí povinné na základě svého oprávněného zájmu pro účely přípravy, uzavření a plnění této Smlouvy a smlouvy o zřízení věcného břemene, vnitřní evidence a kontroly, ochrany právních nároků a provozních potřeb. Proti takovému zpracování má zástupce Budoucí povinné právo podat námitku.*

3. Podpisem této Smlouvy zástupce Budoucí povinné potvrzuje, že se seznámil s informacemi uvedenými v tomto článku a dalšími informacemi o zpracování osobních údajů dostupnými na www.egd.cz v sekci Ochrana osobních údajů, a to včetně práv, které Budoucí povinné a jejím zástupců náleží.

Článek VI. - Závěrečná ujednání:

1. Budoucí povinná jako vlastník Pozemku dotčeného Stavbou a účastník územního řízení touto Smlouvou uděluje souhlas s provedením Stavby uvedené v čl. I bod 3 této smlouvy. Budoucí povinná současně ve smyslu §184a zákona č. 183/2006 Sb., o územním plánování a stavebním řádu (stavební zákon) dala souhlas s navrhovaným stavebním záměrem a to podpisem vyznačeným na situačním výkrese dokumentace, dále souhlasí s vydáním příslušného správního povolení na Stavbu a se vstupem (a vjezdem) Budoucí oprávněné, popř. jí pověřených třetích osob na Pozemek v souvislosti s realizací Stavby. Umístění distribuční soustavy je patrné z přiloženého situačního snímku (popř. snímku katastrální mapy), jenž je nedílnou součástí této Smlouvy.
2. Tato Smlouva nabývá platnosti a účinnosti dnem jejího podpisu zástupci obou Smluvních stran.
3. Pro případ, že tato Smlouva není uzavírána za přítomnosti obou Smluvních stran, platí, že Smlouva nebude uzavřena, pokud ji Budoucí povinná či Budoucí oprávněná podepíše s jakoukoliv změnou či odchylkou, byť nepodstatnou, nebo dodatkem, ledaže druhá smluvní strana takovou změnu či odchylku nebo dodatek následně schválí.
4. V případě, že Stavba nebude z jakýchkoliv důvodů realizována nebo pokud Pozemek nebude distribuční soustavou dotčen, nejsou Smluvní strany výše uvedenými závazky vázány. Budoucí oprávněná tuto skutečnost písemně oznámí Budoucí povinné.
5. Smlouva může být měněna nebo doplňována pouze formou vzestupně číslovaných písemných dodatků podepsaných oběma Smluvními stranami.
6. Na právní vztahy vyplývající nebo související s touto Smlouvou a v ní nebo v energetickém zákoně výslovně neupravené se přiměřeně uplatní ustanovení občanského zákoníku
7. Smlouva je vyhotovena v (ve) 3 stejnopisech, z nichž každý má platnost originálu. Budoucí oprávněná obdrží 2 její vyhotovení. Zbýlá jsou určena pro Budoucí povinnou.
8. Smluvní strany prohlašují, že si Smlouvu před jejím podpisem přečetly, že byla uzavřena po vzájemné dohodě, podle jejich pravé a svobodné vůle, dobrovolně, určitě, vážně a srozumitelně, nikoliv v tísní, pod nátlakem ani za nápadně nevýhodných podmínek, což stvrzují svými podpisy. Smluvní strany prohlašují, že Smlouva představuje úplnou dohodu o veškerých jejích náležitostech a neexistují náležitosti, které by Smluvní strany neujednaly. Smluvní strany prohlašují, že skutečnosti uvedené v této smlouvě nepovažují za obchodní tajemství ve smyslu ustanovení § 504 zákona č. 89/2012 Sb., občanský zákoník, a udělují svolení k jejich užití a uveřejnění na webových stránkách města Kuřimi bez ustanovení jakýchkoliv dalších podmínek
9. Tato Smlouva byla schválena usnesením rady města č.: R/2022/..... ze dne:2022.
10. Uzavření této smlouvy bylo v souladu s § 99 odst. 2 zákona č.128/2000 sb., o obcích, v platném znění, schváleno starostou obce podpisem této smlouvy.

Přílohy:

1. Situační snímek plánovaného umístění distribuční soustavy – nedílná součást Smlouvy.

Budoucí povinná

V(ve)....., dne.....

Město Kuřim
Mgr. Ing. Dragomir Sukalovským, starosta

Budoucí oprávněná

V (ve): Nové Město na Moravě, dne 16. 11. 2022

EG.D, a.s.

Pavel Žák


Technik výstavby a opravy DS

202

eg.d

EG.D, a.s.

Lidická 1873/36, Černá Pole, 602 00 Brno
IČO: 28085400, DIČ: CZ28085400

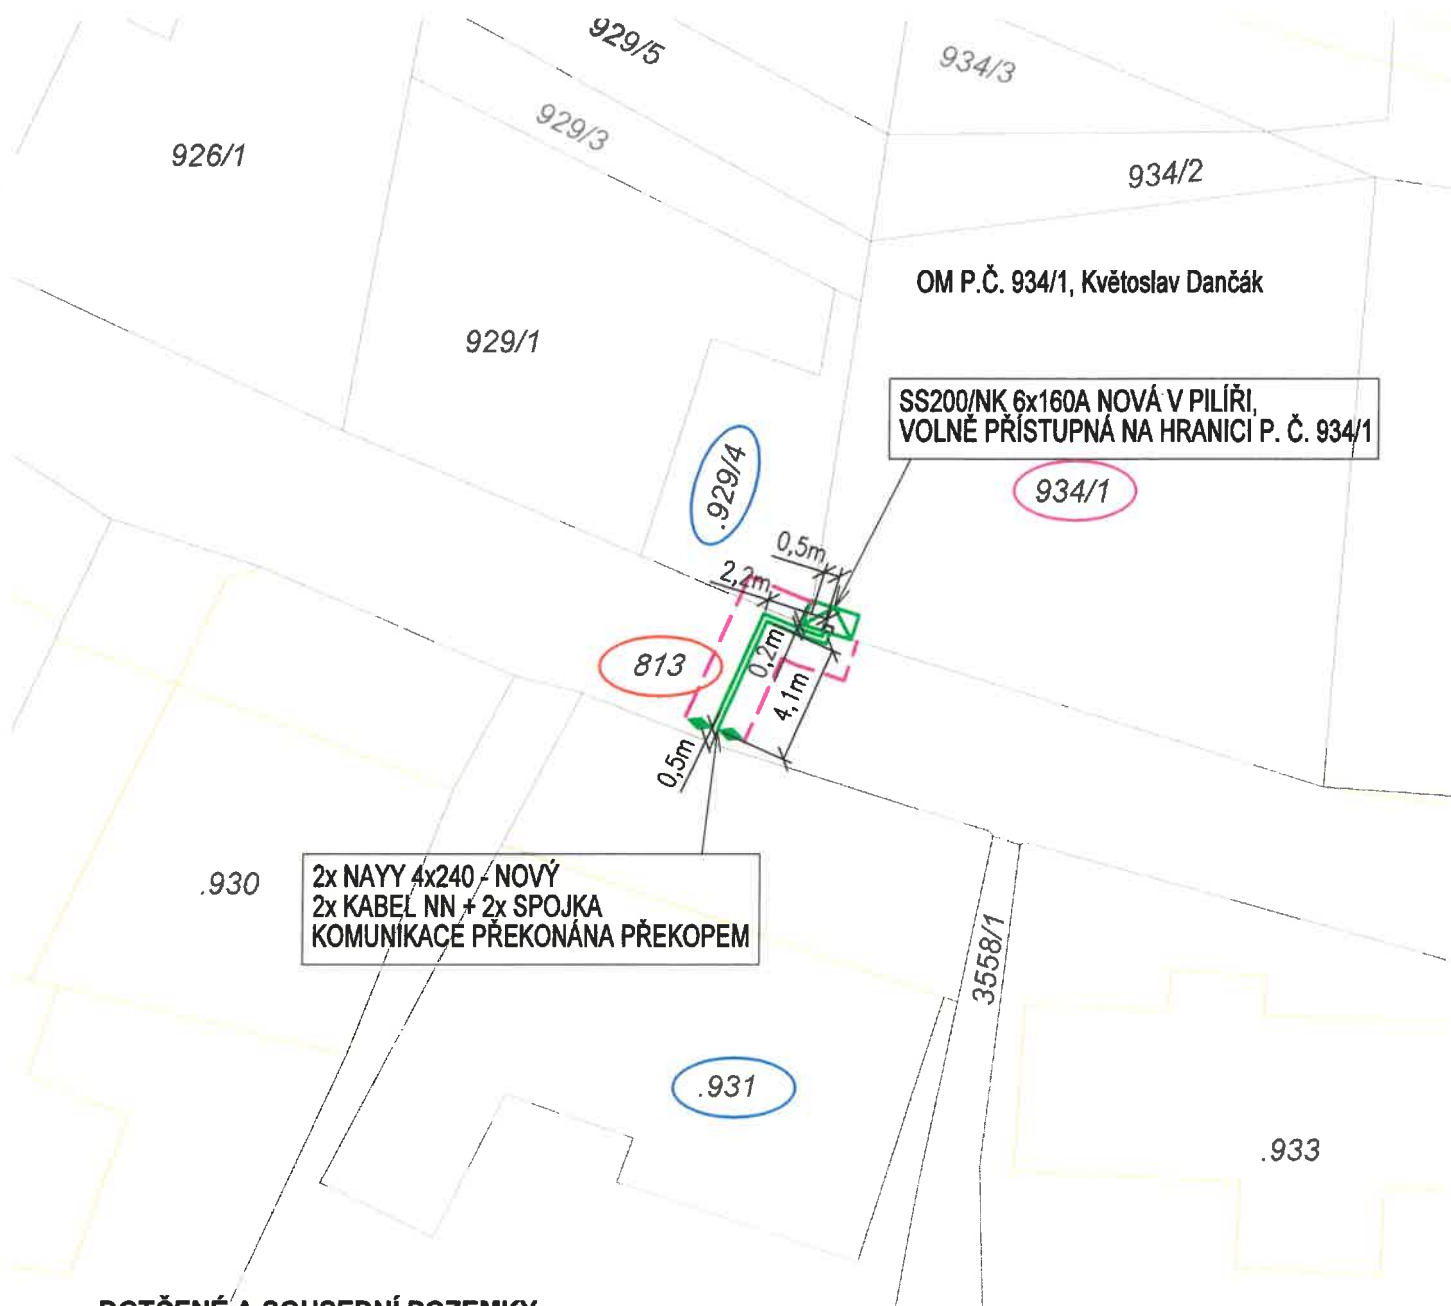

DOTČENÉ A SOUSEDNÍ POZEMKY:

- XXX/XX POZEMKY SOUKROMÝCH MAJITELŮ
- XXX/XX POZEMKY MĚSTA / OBCE / STÁTU
- XXX/XX SOUSEDNÍ POZEMKY DO 2,0m OD STAVBY
- OCHRANNÉ PÁSMO - 1M



PŘÍPOJKOVÁ SKŘÍŇ - SCHÉMATICKÁ ZNAČKA
PŘÍPOJKOVÁ SKŘÍŇ - SKUTEČNÁ VELIKOST
ŠÍŘKA x VÝŠKA x HLOUBKA [mm]
320 x 1810 (ZÁKLAD V ZEMI 600) x 220
KABELOVÁ SMYČKA NN

AUTORIZACE:

VYPRACOVAL	KAMIL KNĚŽÍČEK	ZOD. PROJEKTANT	MICHAL GRIMM	ELING PLUS servisní společnost v energetice	
ZHOTOVITEL PD	ELING PLUS S.R.O., STŘELNICE 2797/22A, 628 00 BRNO			Č. ZAKÁZKY: EPK086-2021	
KRAJ	JIHOMORAVSKÝ	OKRES	BRNO-VENKOV	eg.d	
KATASTR. ÚZEMÍ	KUŘIM [677655]				
MÍSTO STAVBY	KUŘIM, UL. PODHOŘÍ				
STAVEBNÍK	EG.D, A.S. LIDICKÁ 1873/36, 602 00 BRNO				
NÁZEV STAVBY	KUŘIM, PODHOŘÍ, SM.NNK, DANČÁK, PČ.934/1			Č. STAVBY: 1030071713	
NÁZEV VÝKRESU	SITUACE - ZÁKRES DO KM			DATUM: 09-2022	
				FORMÁT: 1 x A4	
				STUPEŇ PD: DÚS	
				MĚŘITKO: 1:250	Č. VÝKRESU: 2.2.