



Poznámka: Zveřejněna je pouze upravená verze dokumentu z důvodu dodržení přiměřenosti rozsahu zveřejňovaných osobních údajů podle zákona č. 101/2000 Sb., o ochraně osobních údajů v platném znění. Osobní údaje jsou v souladu s § 16, § 17 a § 95 zákona č. 128/2000 Sb., o obcích v platném znění.

bod jednání číslo

**19**

## **Příspěvek do 8. zasedání Zastupitelstva města Kuřimi konané dne 30.09.2014**

### **Schválení realizace investiční akce-ZŠ Kuřim Jungmannova vybudování nových výukových kapacit - přestavba**

Obsah materiálu:                      Důvodová zpráva  
    A - studie

Materiál předkládá:                      Ing. Oldřich Štarha - Místostarosta

Materiál zpracoval:                      Silvie Peřinová - referentka odboru investičního

#### **Důvodová zpráva:**

Záměrem města je koupit od Jihomoravského kraje objekt, původně určený službě škole na ul. Otevřená č. 1227, k rozšíření kapacity ZŠ Jungmannova. Pro zjištění skutečného stavu objektu, možnost jeho využití a odborný odhad jeho ceny byla zpracována architektonická studie stavby. Město Kuřim má odkup objektu schválen Zastupitelstvem města Kuřim - ZM č. 5 ze dne 25.6.2014. Rada Jihomoravského kraje přijala nabídku města Kuřim na odprodej a doporučila ji k projednání na zájmovém Zastupitelstvu Jihomoravského kraje, které prodej pozemku a objektu schválilo.

V červenci byla vypsána výzva na poskytnutí dotace na Rozvoj výukových kapacit základních a mateřských škol z Ministerstva školství, mládeže a tělovýchovy s termínem podání žádostí do 31.8.2014. V souvislosti s žádostí o dotaci byla Radou města vybrána varianta rekonstrukce objektu. Město Kuřim podalo žádost o dotaci ve výši cca 23 mil. Kč. Z dotace lze hradit výdaje na projektovou činnost, inženýrskou činnost, dodávky interiérového vybavení, úpravy venkovních ploch, dále do spolufinancování mohou být zahrnuty výdaje před vydáním Registrace akce - nákupy nemovitostí, PD, inženýrská činnost. Výše dotace činí 85 % z celkových nákladů. Předpokládané náklady na stavební práce jsou 17,2 mil. Kč vč. DPH. V tuto chvíli čekáme na registraci žádosti.

Budou vybudovány čtyři kmenové učebny, doplňkové kapacity zázemí školy (šatny, kabinety, sociální zařízení, úprava okolní plochy).

V případě poklesu počtu žáků lze rekonstruovaný objekt využít jako:

- samostatnou školní družinu
- kmenové učebny s možností následného vybudování chybějících odborných učeben ve stávající budově školy
- prostor pro školní dílny a učebny technické výchovy

Vzhledem ke skutečnosti, že záměrem města je využívat rekonstruovaný objekt již ve školním roce 2015/2016 je nezbytné **zahájit výběrové řízení** na zpracování projektové dokumentace pro realizaci.



## **Město Kuřim**

OI bude žádat rozpočtovým opatřením o navýšení ORG 1287 000 000 o částku 500 000 Kč na financování zpracování projektové dokumentace pro realizaci.

OI doporučuje Zastupitelstvu města Kuřim schválení realizace investiční akce „**ZŠ Kuřim Jungmannova vybudování nových výukových kapacit - přestavba**“.

Příloha

A - studie



### **Návrh na usnesení:**

**ZM s o u h l a s í** s realizací investiční akce „ZŠ Kuřim Jungmannova vybudování nových výukových kapacit - přestavba“.

Termín plnění: 31. 12. 2015 (OI)

# 02 - A | OBJEKT SLUŽBY ŠKOLE

## VARIANTA: STAVEBNÍ ÚPRAVY BEZ PŘÍSTAVEB 4 TRÍDY, POZDEŽÍ DRUŽINA, KROUŽKY

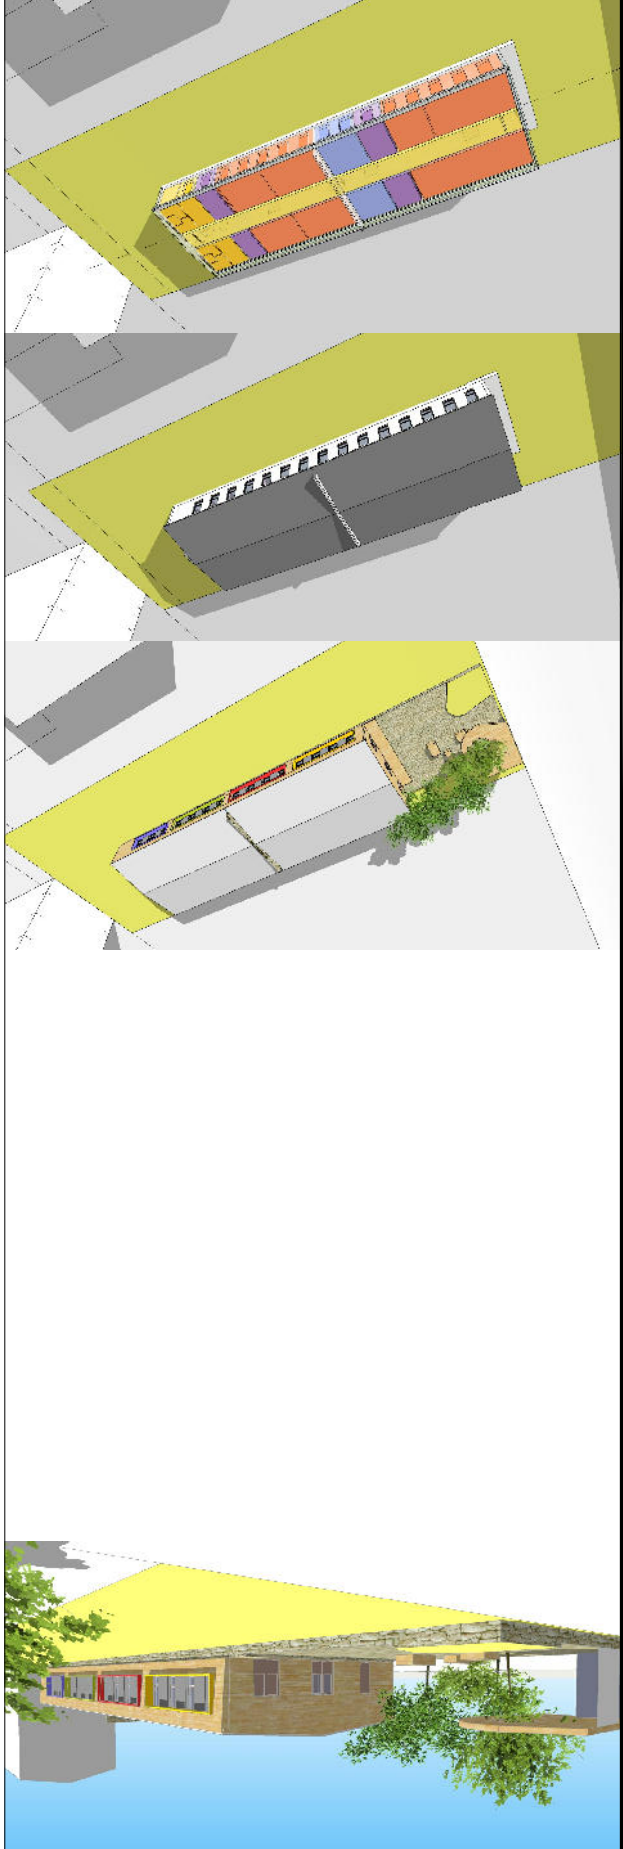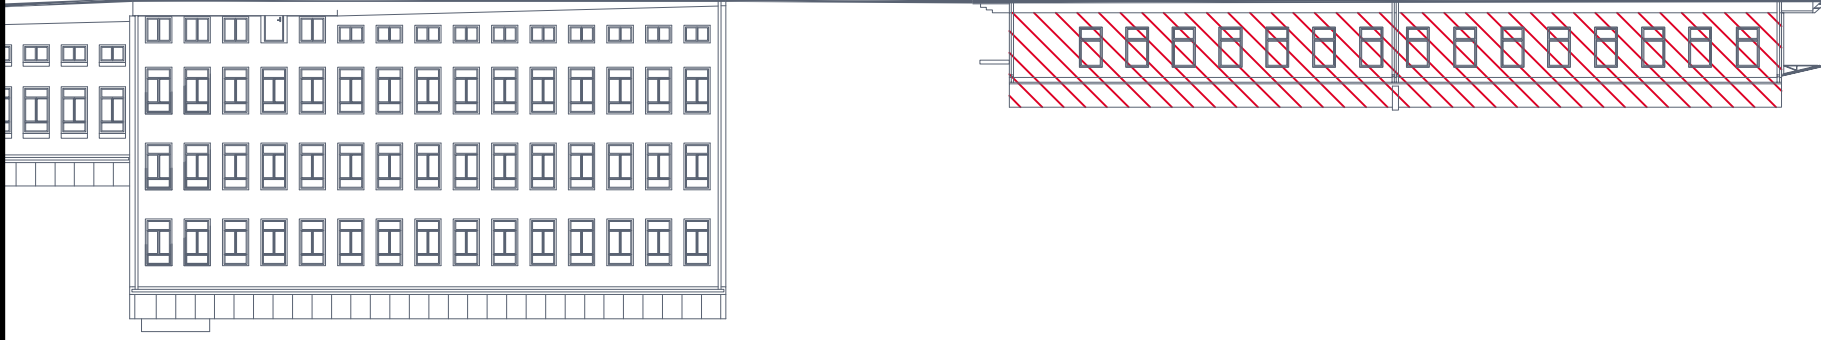

STÁVAJÍCÍ ZŠ

ŠATNY

HYGIENA


KABINETY / ZÁZEMÍ /

TRÍDY

CHODBY

STÁVAJÍCÍ OBJEKT – SLUŽBY ŠKOLE

1. NP | 1: 200

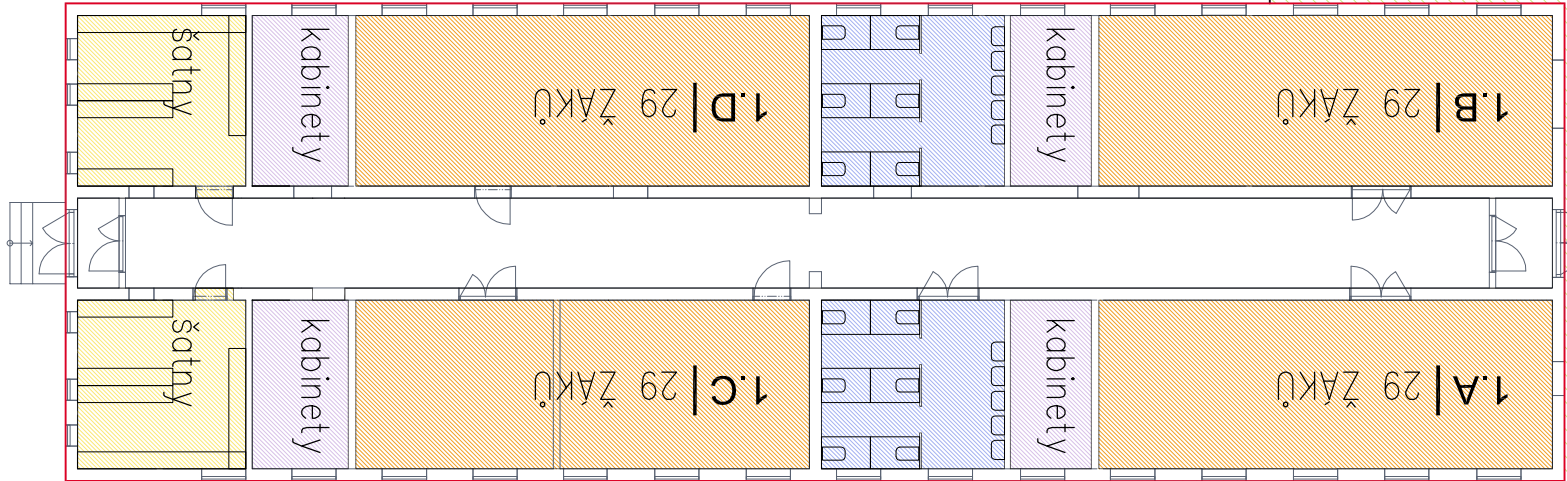

ŠKOLA V PŘÍRODĚ


STÁVAJÍCÍ DDM

## 02 - A | „REVITALIZACE OBJEKTU“

## 02 - A | „REVITALIZACE OBJEKTU“

3D NÁHLEDY | --

NOVÝ STAV

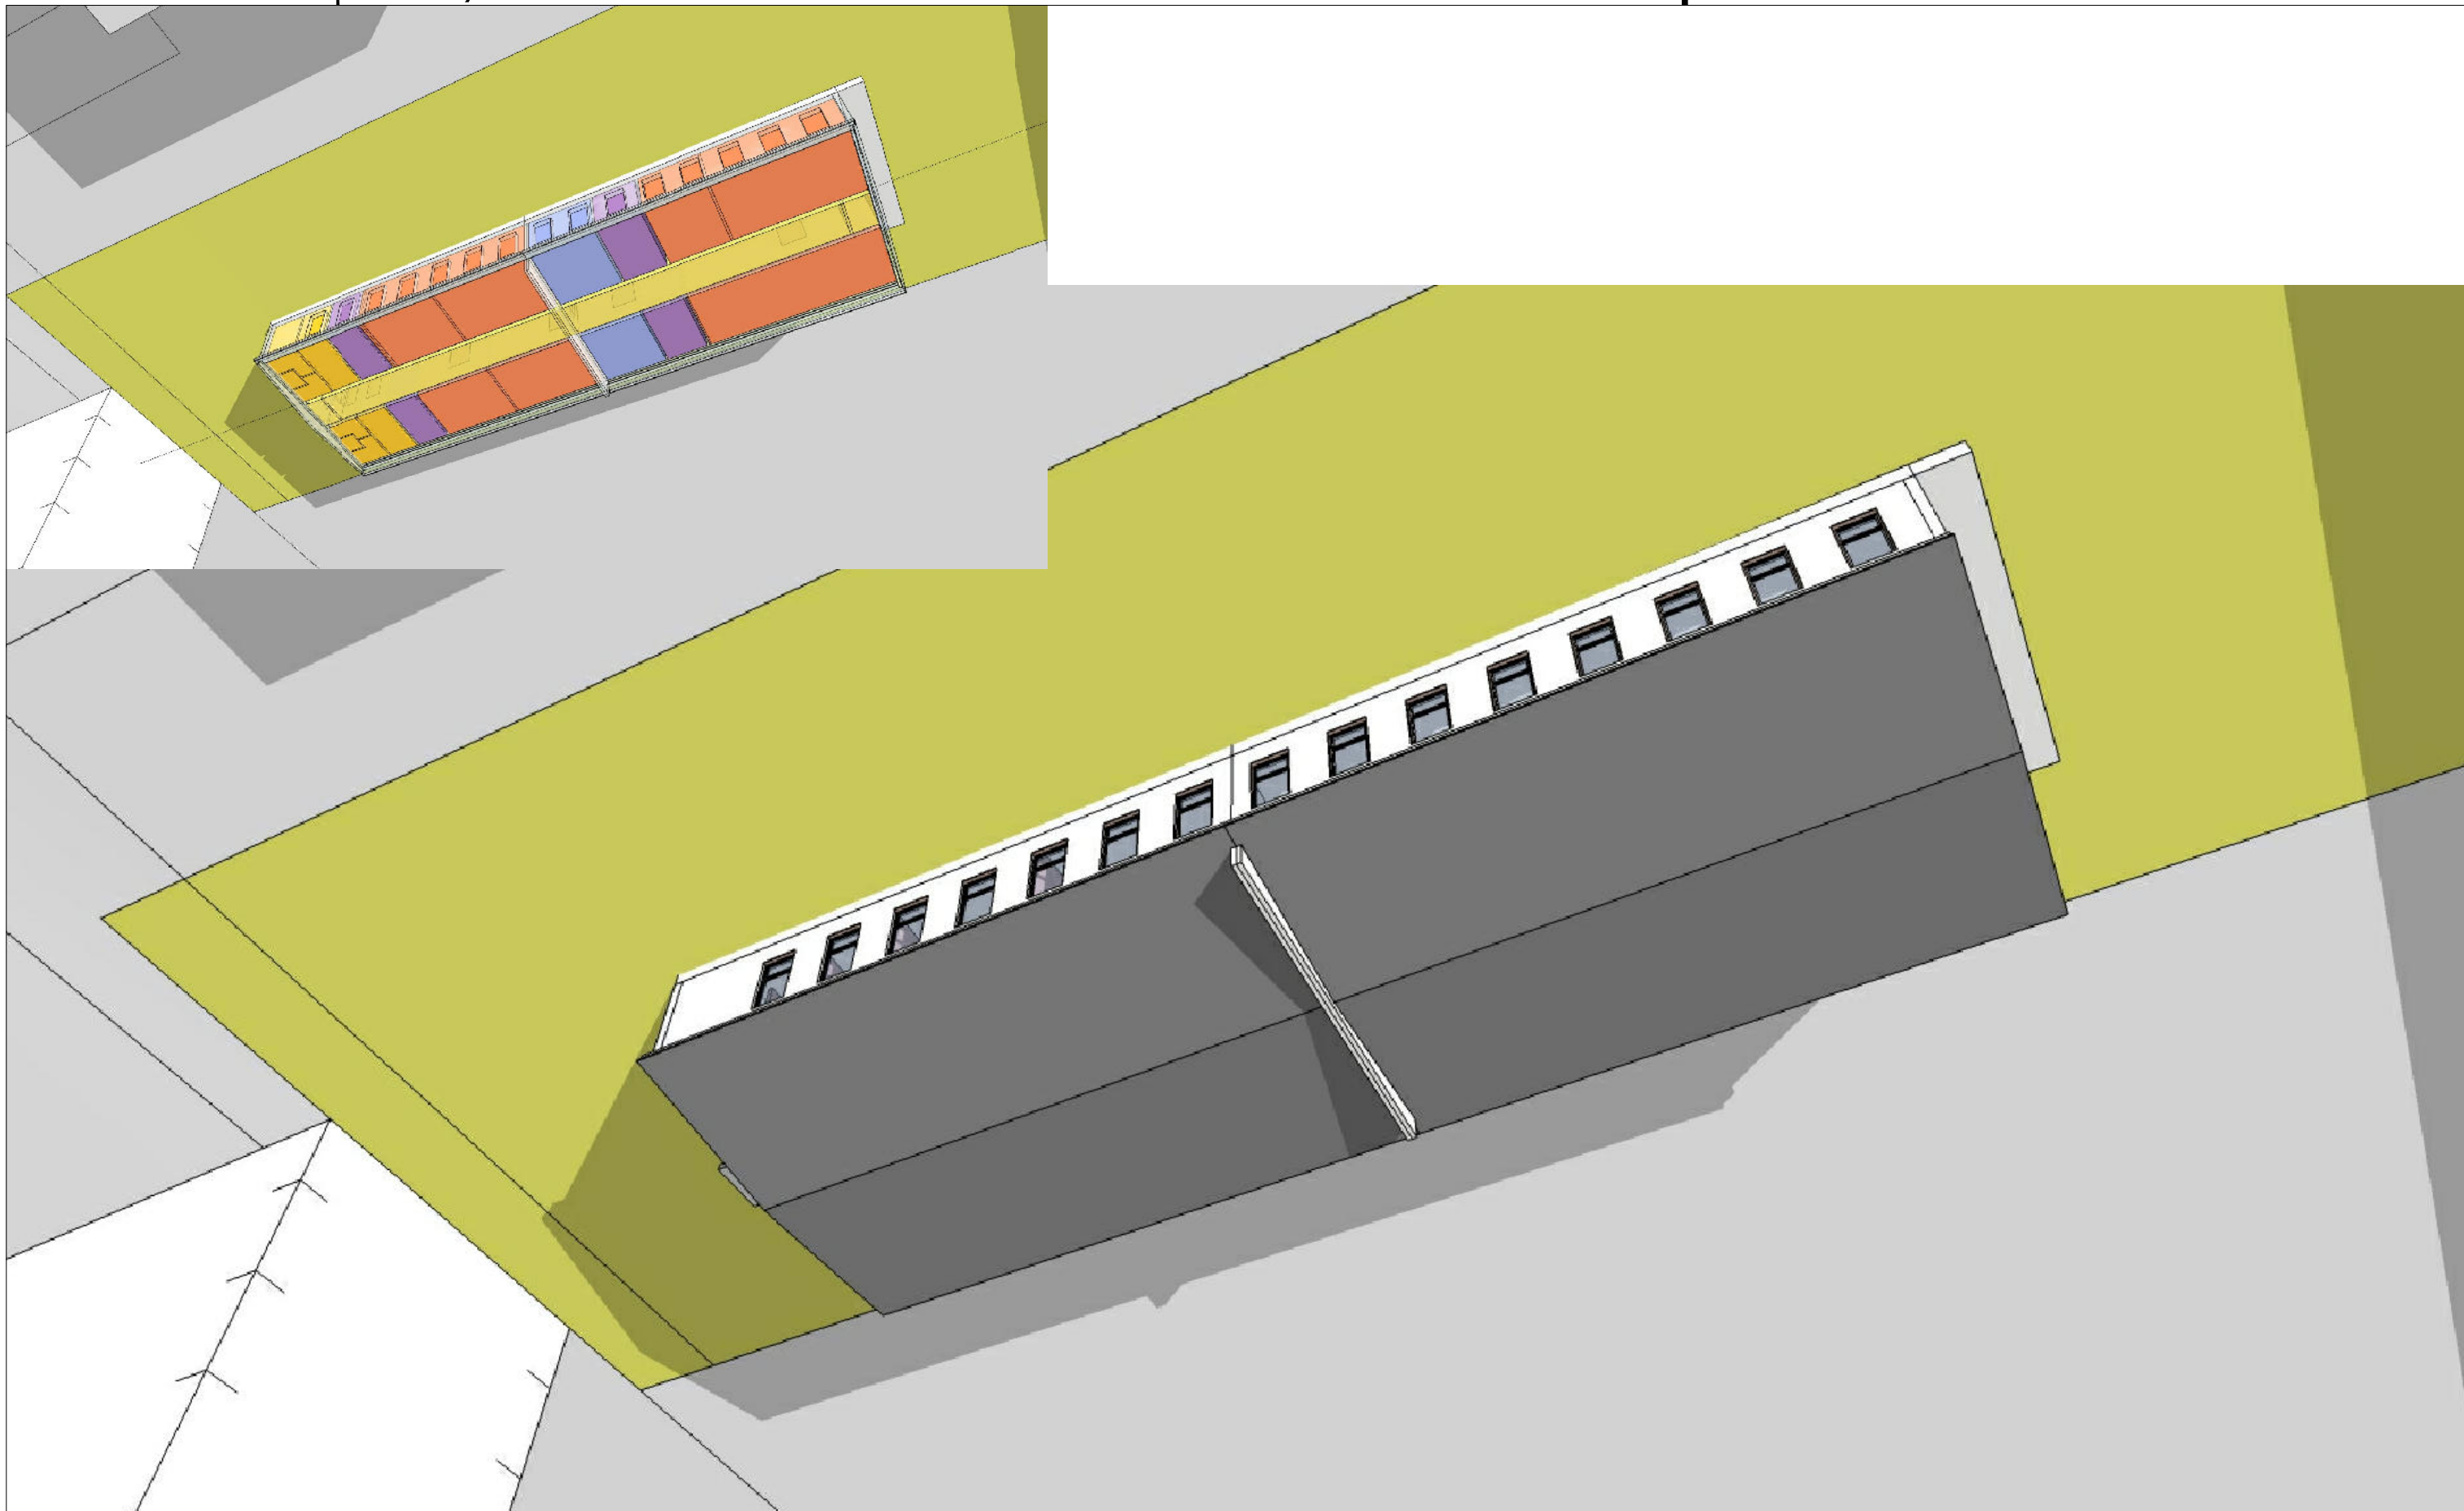



## 02 - A | „REVITALIZACE OBJEKTU“

3D NÁHLEDY | --  
NOVÝ STAV

