



Poznámka: Zveřejněna je pouze upravená verze dokumentu z důvodu dodržení přiměřenosti rozsahu zveřejňovaných osobních údajů podle zákona č. 101/2000 Sb., o ochraně osobních údajů v platném znění. Osobní údaje jsou v souladu s § 16, § 17 a § 95 zákona č. 128/2000 Sb., o obcích v platném znění.

bod jednání číslo

**7**

## **Příspěvek do 4. zasedání Zastupitelstva města Kuřimi konané dne 16.06.2015**

### **Město Kuřim x Petr Horák a Marie Horáková - zřízení věcného břemene pro veřejné osvětlení**

Obsah materiálu:                      Důvodová zpráva  
    B - situace  
    A - situace

Materiál předkládá:                      Mgr. Ing. Drago Sukalovský - Starosta

Materiál zpracoval:                      Ing. Vladimíra Fidrmucová - Referentka odboru majetkoprávního

#### **Důvodová zpráva:**

V souvislosti se stavbou „**Kuřim, ul. Komenského - stavební úpravy VO**“, dále jen „stavba VO“, bude touto stavbou dotčen mimo jiné i pozemek parc. č. 2275 v k. ú. Kuřim, který vlastní v podílu id. ½ pan Petr Horák a Marie Horáková, oba bytem [osobní údaj odstraněn], Kuřim - vizte př. A, B.

Horákově souhlasili, že do jejich pozemku bude uloženo kabelové vedení VO, osazen 1 ks stožáru VO a 1 ks rozpojovací nebo zapínací skříň VO.

Investorem a vlastníkem stavby VO bude město Kuřim.

Na základě výše uvedeného je nutné pro stavbu VO zřídit služebnost (věcné břemeno) ve prospěch města Kuřimi (jako vlastníka stavby VO).

Služebnost bude zřízena bezúplatně, na dobu neurčitou.

Podle nového občanského zákoníku se za nemovitou věc považuje i věcné právo k nemovité věci (§ 498) - neboli věcné břemeno. Z tohoto důvodu bude o zřízení věcného břemene ve prospěch města rozhodovat zastupitelstvo města, neboť mu podle zákona o obcích (§ 85 písm. a)) náleží rozhodování o nabytí nemovitých věcí.

#### **Návrh na usnesení:**

**Z M s c h v a l u j e** zřízení věcného břemene ve prospěch města Kuřimi spočívající v uložení a provozování veřejného osvětlení do pozemku parc. č. 2275 v obci a k. ú. Kuřim, který vlastní v podílu id. 1/2 Petra Horáka a Marie Horákové, oba bytem [osobní údaj odstraněn], Kuřim. Věcné břemeno bude zřízeno bezúplatně, na dobu neurčitou a náklady na jeho zřízení ponese město Kuřim. Do doby zřízení věcného břemene bude uzavřena budoucí smlouva o zřízení věcného břemene.

Termín plnění: 31. 12. 2018 (OMP)



realizace ve druhé etapě výstavby

realizace ve druhé etapě výstavby

B4

A9

2276

realizace ve druhé etapě výstavby

B3

HORAŇKOVÍ

2275

realizace ve druhé etapě výstavby

založit 3 x CHR. PE DN 110 MM  
v rámci rekonstrukce mostu

RF 5.4

VĚCHÉ BŘEMENO


22

2291 / 4

M 1:200



# PŘÍLOHA B

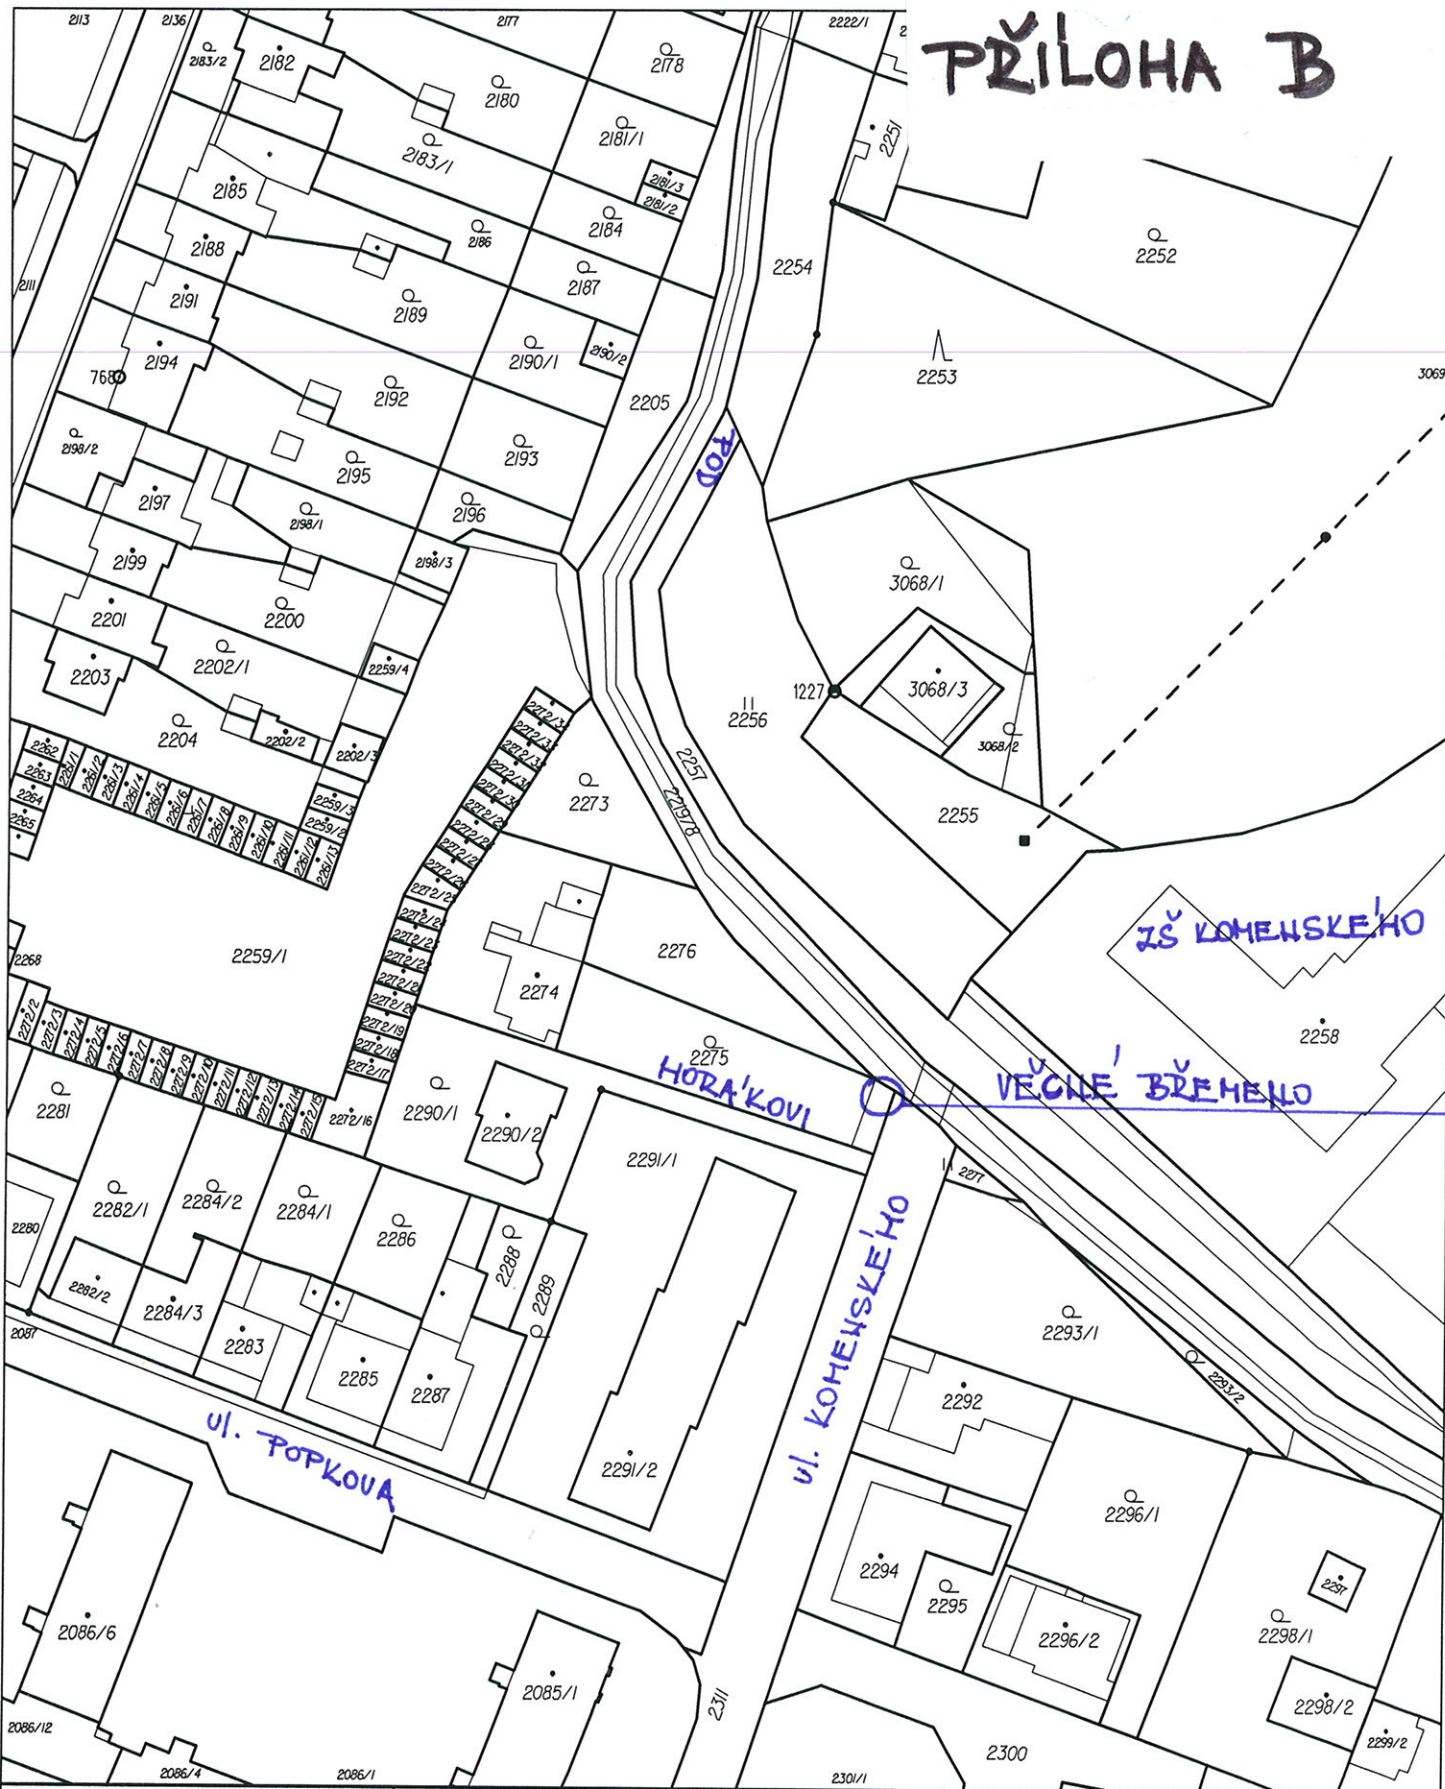

Katastrální úřad pro Jihomoravský kraj, Katastrální pracoviště Brno-venkov	Okres Brno-venkov	Obec Kuřim	Podpis Číslo Razítko
Kat.území Kuřim	Mapový list č. TÍŠNOV 0-4/11	Měřítko platné pro rám 190 x 277 mm 1:1000	
KOPIE KATASTRÁLNÍ MAPY			
Stav k 28.04.2015 13:35:02	Vyhotožil Vyhотовeno dálkovým přístupem		