



Poznámka: Zveřejněna je pouze upravená verze dokumentu z důvodu dodržení přiměřenosti rozsahu zveřejňovaných osobních údajů podle zákona č. 101/2000 Sb., o ochraně osobních údajů v platném znění. Osobní údaje jsou v souladu s § 16, § 17 a § 95 zákona č. 128/2000 Sb., o obcích v platném znění.

bod jednání číslo

21

Příspěvek do 4. zasedání Zastupitelstva města Kuřimi konané dne 26.06.2018

Atletická dráha a sektory pro atletiku – sportovní areál, schválení limitu investiční akce

Obsah materiálu: Důvodová zpráva
A - situace odvodnění atletického stadionu

Materiál předkládá: PaedDr. David Holman - místostarosta

Materiál zpracoval: Ing. Olga Hanáková - referent - investice

Důvodová zpráva:

Jedná se o rekonstrukci sportovních ploch na atletickém stadionu v Kuřimi, tj. běžeckého oválu dl. 400m a sektorů pro technické disciplíny. V rámci uvažované rekonstrukce dojde k rozšíření počtu drah na rovince na 8 a na běžeckém oválu zůstane zachováno 6 drah, výsledná sestava bude 8+6 drah. Typ oválu zůstane zachován. Dále dojde k vytvoření multifunkčních sektorů pro technické disciplíny v prostoru vnitřní plochy zatáček oválu a úpravě umělého osvětlení. Koncem roku 2018 budeme žádat o dotace, pokud zastupitelstvo města v září 2018 investiční akci odsouhlasí.

Z důvodu nutnosti odvést vodu z areálu atletického stadionu a plánovaného venkovního házenkářského hřiště je součástí investiční akce vybudování dešťové kanalizace v trase, s ohledem na budoucí výstavbu bytových domů v ulici U vlečky, až do úrovně ulice Svatopluka Čecha, kde bude zaústěna za stávajícím tělesem železniční vlečky do koryta Lučního potoka. Na investičních nákladech na dešťovou kanalizaci se bude podílet soukromý investor - Slévárna Kuřim, a.s. a rovněž bude snahou získat dotace z MŠMT. Jako alternativní řešení trasy dešťové kanalizace bylo původně zvažováno její vedení za vlečkou (částečně po pozemcích Slévárny Kuřim, a.s.). Toto řešení je však technicky a provozně náročné. Finanční prostředky v objemu předpokládaném na toto alternativní řešení tedy raději investujeme do společného projektu optimální trasy dešťové kanalizace před vlečkou.

O dotace budeme žádat po vypsání dotačního programu MŠMT - předpoklad na podzim 2018, předpokládaná výše dotací je 60% z uvažovaných nákladů.

Předpokládané a projednávané celkové náklady na investiční akci jsou:

Přípravné práce (propočty dešťových vod,...) - odhad.....	100.000,- Kč
Projektové práce atletický stadion	344.850,- Kč
Projektové práce odvodnění	822.013,50 Kč



Město Kuřim

Administrace VŘ - odhad.....	100.000,- Kč
Inženýrská činnost - odhad.....	200.000,- Kč
Realizace atletický stadion - předpoklad	33.000.000,- Kč
<u>Realizace odvodnění - odhad.....</u>	<u>15.125.000,- Kč</u>
Celkové předpokládané náklady na investiční akci.....	49.691.863,50 Kč
Z toho náklady na projekční přípravu a ostatní inženýrské činnosti (do rozhodnutí ZM o realizaci akce)	1.266.863,50 Kč

Předpokládané příjmy na investiční akci jsou:

Projektové práce odvodnění - spoluúčast Slévárna Kuřim, a.s.....	452.000,- Kč
Realizace atletický stadion - předpoklad 60% dotace MŠMT	19.800.000,- Kč
<u>Realizace odvodnění - spoluúčast Slévárna Kuřim, a.s.....</u>	<u>8.318.750,- Kč</u>
Celkové předpokládané příjmy na investiční akci jsou.....	28.570.750,- Kč

Předpokládané celkové výdaje města na investiční akci jsou21.121.113,50 Kč

Předpokládaný termín realizace v případě, že dostaneme dotace MŠMT je druhá polovina roku 2019 až první polovina roku 2020.


Odbor investiční doporučuje Zastupitelstvu města Kuřimi schválení limitu investiční akce „Atletická dráha a sektory pro atletiku - sportovní areál - projekt“, ORG 1365000000, ve výši 1.300.000,- Kč.

Návrh na usnesení:

ZM s c h v a l u j e limit investiční akce „Atletická dráha a sektory pro atletiku - sportovní areál - projekt“, ORG 1365000000, ve výši 1.300.000 Kč.

Termín plnění: 31. 7. 2018 (OI)

"Rekonstrukce atletického stadionu v Kuřimi - dešťová kanalizace"

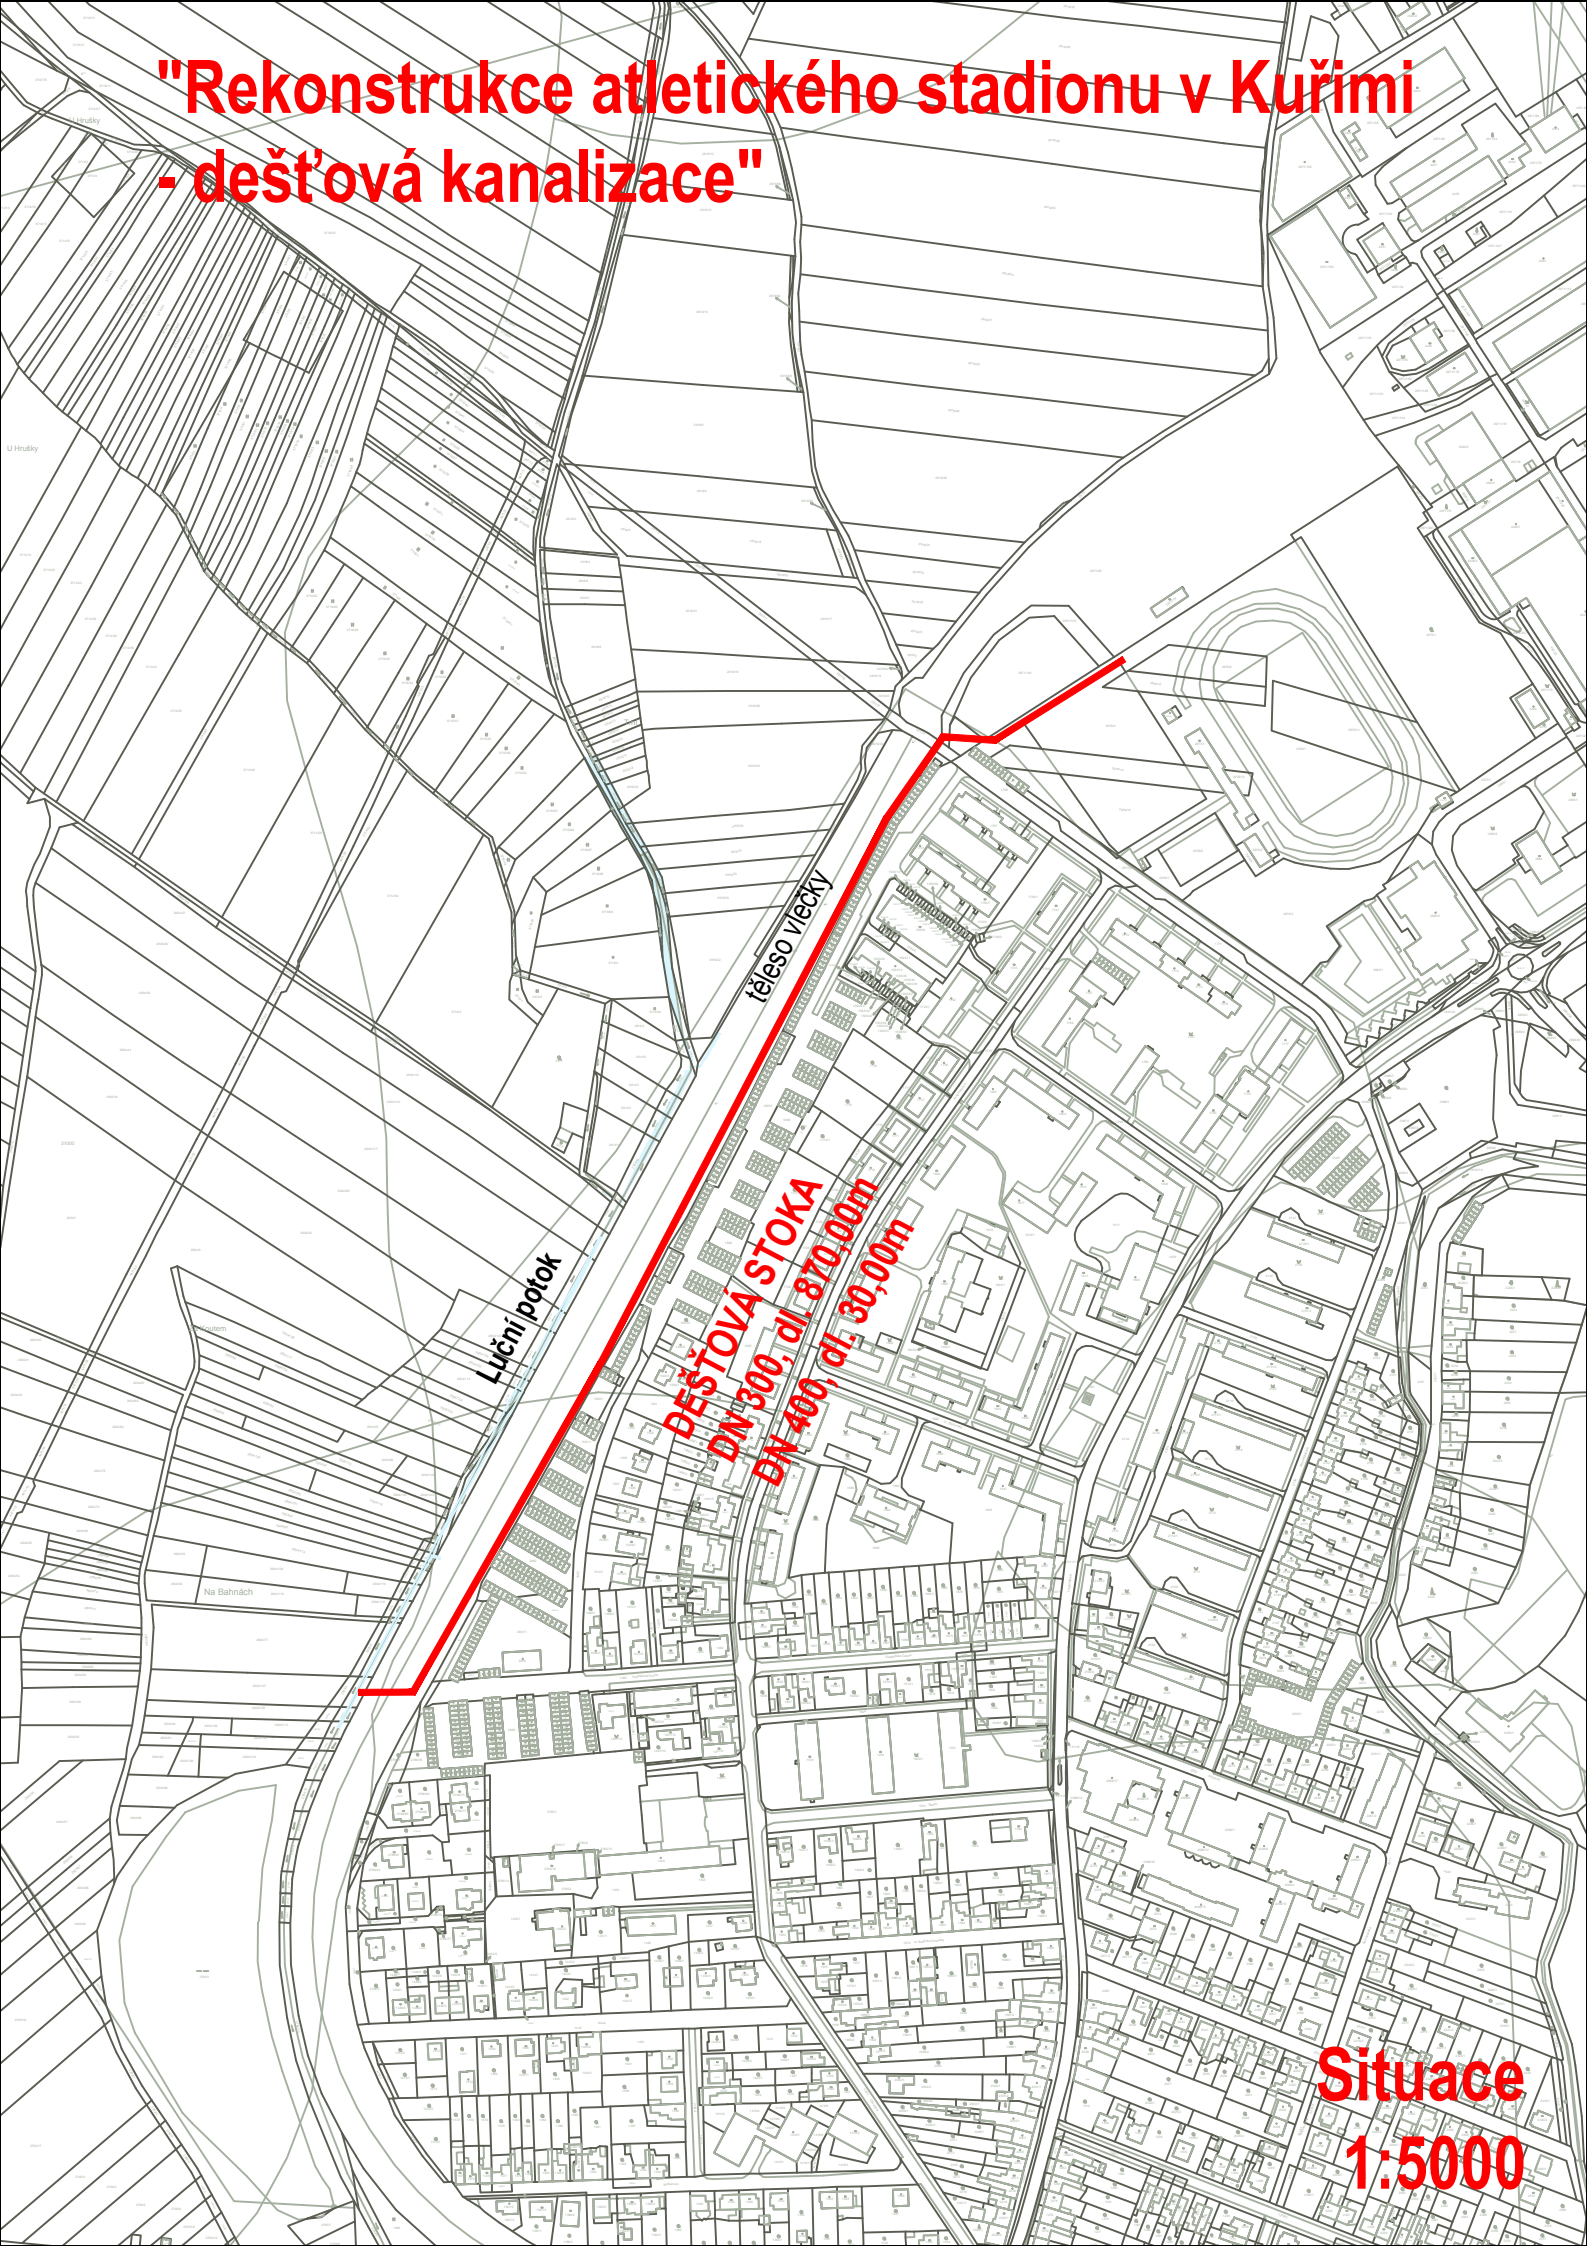

Situace
1:5000