



Poznámka: Zveřejněna je pouze upravená verze dokumentu z důvodu dodržení přiměřenosti rozsahu zveřejňovaných osobních údajů podle zákona č. 101/2000 Sb., o ochraně osobních údajů v platném znění. Osobní údaje jsou v souladu s § 16, § 17 a § 95 zákona č. 128/2000 Sb., o obcích v platném znění.

bod jednání číslo

2

Příspěvek do 39. schůze Rady města Kuřimi konané dne 05.12.2016

Centrum technických služeb - vybudování kanalizační přípojky – projektová dokumentace

Obsah materiálu: Důvodová zpráva
 A - cenová nabídka
 B - situace

Materiál předkládá: Mgr. Ing. Drago Sukalovský - Starosta

Materiál zpracoval: Ing. Pavla Kubová

Důvodová zpráva:

Odbor investiční žádá o schválení odlišného postupu výběru zhotovitele v souladu se směrnicí S2/2015/RM o zadávání veřejných zakázek malého rozsahu a **schvaluje** uzavření smlouvy na vyhotovení projektové dokumentace „Kuřim, Centrum technických služeb - kanalizační přípojka“ se společností INGAS, s.r.o., Marie Hübnerové 1704/58, 621 00 Brno, za celkovou cenu 114.950 Kč vč. DPH v rámci investiční akce „Kanalizace - opravy“ (ORG 1 271 000 000).

V návaznosti na stížnost občana, týkající se vytékání splaškových vod do potoka z výusti odlehčovací stoky, podanou koncem srpna 2016, byla začátkem září s inspekci životního prostředí za přítomnosti provozní sekce z BVK provedena revize kanalizace na výše uvedeném místě. Prolitím zabarvenou tekutinou - fluorescenční barvou, která dotekla do revizní šachty pod areálem CTS, se potvrdilo, že budova Centrum technických služeb (Svatopluka Čecha 44) je opravdu napojena splaškovou kanalizační přípojkou do odlehčovací stoky. Špatné napojení se musí neprodleně řešit.

Napojení objektu na stávající jednotnou stoku přípojkou je možné pouze přečerpáváním odpadních vod. Město Kuřim proto zvolilo možnost napojení gravitační přípojky do kanalizace v ul. Jelínkových (viz příloha č. 2).

Částka na vyhotovení projektové dokumentace „Kuřim, Centrum technických služeb - kanalizační přípojka“ ve výši 114.950 Kč vč. DPH bude čerpána z „Kanalizace - opravy“ (ORG 1 271 000 000).

Návrh na usnesení:

RM s c h v a l u j e v souladu se směrnicí S2/2015/RM o zadávání veřejných zakázek malého rozsahu odlišný postup výběru zhotovitele a **schvaluje** uzavření smlouvy na vyhotovení projektové



Město Kuřim

dokumentace „Kuřim, Centrum technických služeb - kanalizační přípojka“ se společností INGAS, s.r.o., Marie Hübnerové 1704/58, 621 00 Brno, za celkovou cenu 114.950 Kč vč. DPH v rámci investiční akce „Kanalizace - opravy“ (ORG 1 271 000 000).

Termín plnění: 31. 12. 2016 (OI)

CENOVÁ NABÍDKA NA PROJEKČNÍ PRÁCE

Centrum technických služeb Kuřim
S.r.o.
„Kuřim, Centrum technických služeb – kanalizační
přípojka“

Předmět nabídky

Předmětem nabídky je vypracování projektové dokumentace v rozsahu nezbytném pro územní souhlas (územní rozhodnutí). Technické řešení vychází z podmínek stanovených zadavatelem.

Projektové dokumentace bude zohledňovat podmínky a požadavky provozovatele stávajících kanalizačních řadů, bude vyhotovena v 6-ti paré a součástí budou následující úkony:

Zpracování projektové dokumentace pro územní souhlas (územní rozhodnutí)

- Technické řešení díla a jeho umístění v území
- Zákreš do mapy katastru nemovitostí včetně informací o dotčených parcelách
- Vyjádření dotčených orgánů státní správy a dotčených organizací
- Soupis prací včetně výkazů výměr

Součástí nabídky není provedení geologického průzkumu.

Termín plnění

Předpokládaný harmonogram projekčních činností:

- | | |
|--|------------|
| • Projekční činnost (technické řešení) | leden 2017 |
| • Inženýrská činnost | duben 2017 |

Ukončením prací se rovněž rozumí předání projektové dokumentace, kde mohou být zahrnuta i záporná stanoviska dotčených účastníků řízení v případě, že ani při vynaložení maximálního úsilí zhotovitele nabude možné získat jejich kladné stanovisko.

Cenová nabídka

Cenová nabídka je zpracována jako náklady obvyklé, stanované na základě rozsahu technických parametrů díla a vychází ze sazebníku pro navrhování nabídkových cen projektových prací a inženýrských činností UNIKA:

Nabídková cena

- | | |
|---------------------------------------|---------------------|
| • Cena nabídková bez DPH | 95.000,- Kč |
| • <u>Cena DPH 21%</u> | <u>19.950,- Kč</u> |
| • Celková nabídková cena s DPH | 114.950,- Kč |



INGAS s.r.o.
Marie Hübnerové 1704/58, 621 00 BRNO
Tel.: 517070541, Mobil: 777744202

Platební podmínky


Nepožadujeme zálohu na projekční práce. Fakturace bude dílčí po odevzdání dokumentace pro územní souhlas (územní rozhodnutí). Splatnost faktur 14 dní.

A circular stamp containing the company logo and contact information. Overlaid on the stamp is a handwritten signature in blue ink.


INGAS s.r.o.
Marie Hübnerové 1704/58 621 00 Brno
IČ: 255 15 969, DIČ: CZ25515969

V Brně 29.11.2016

Vypracoval : Ing. Radek Dohnal

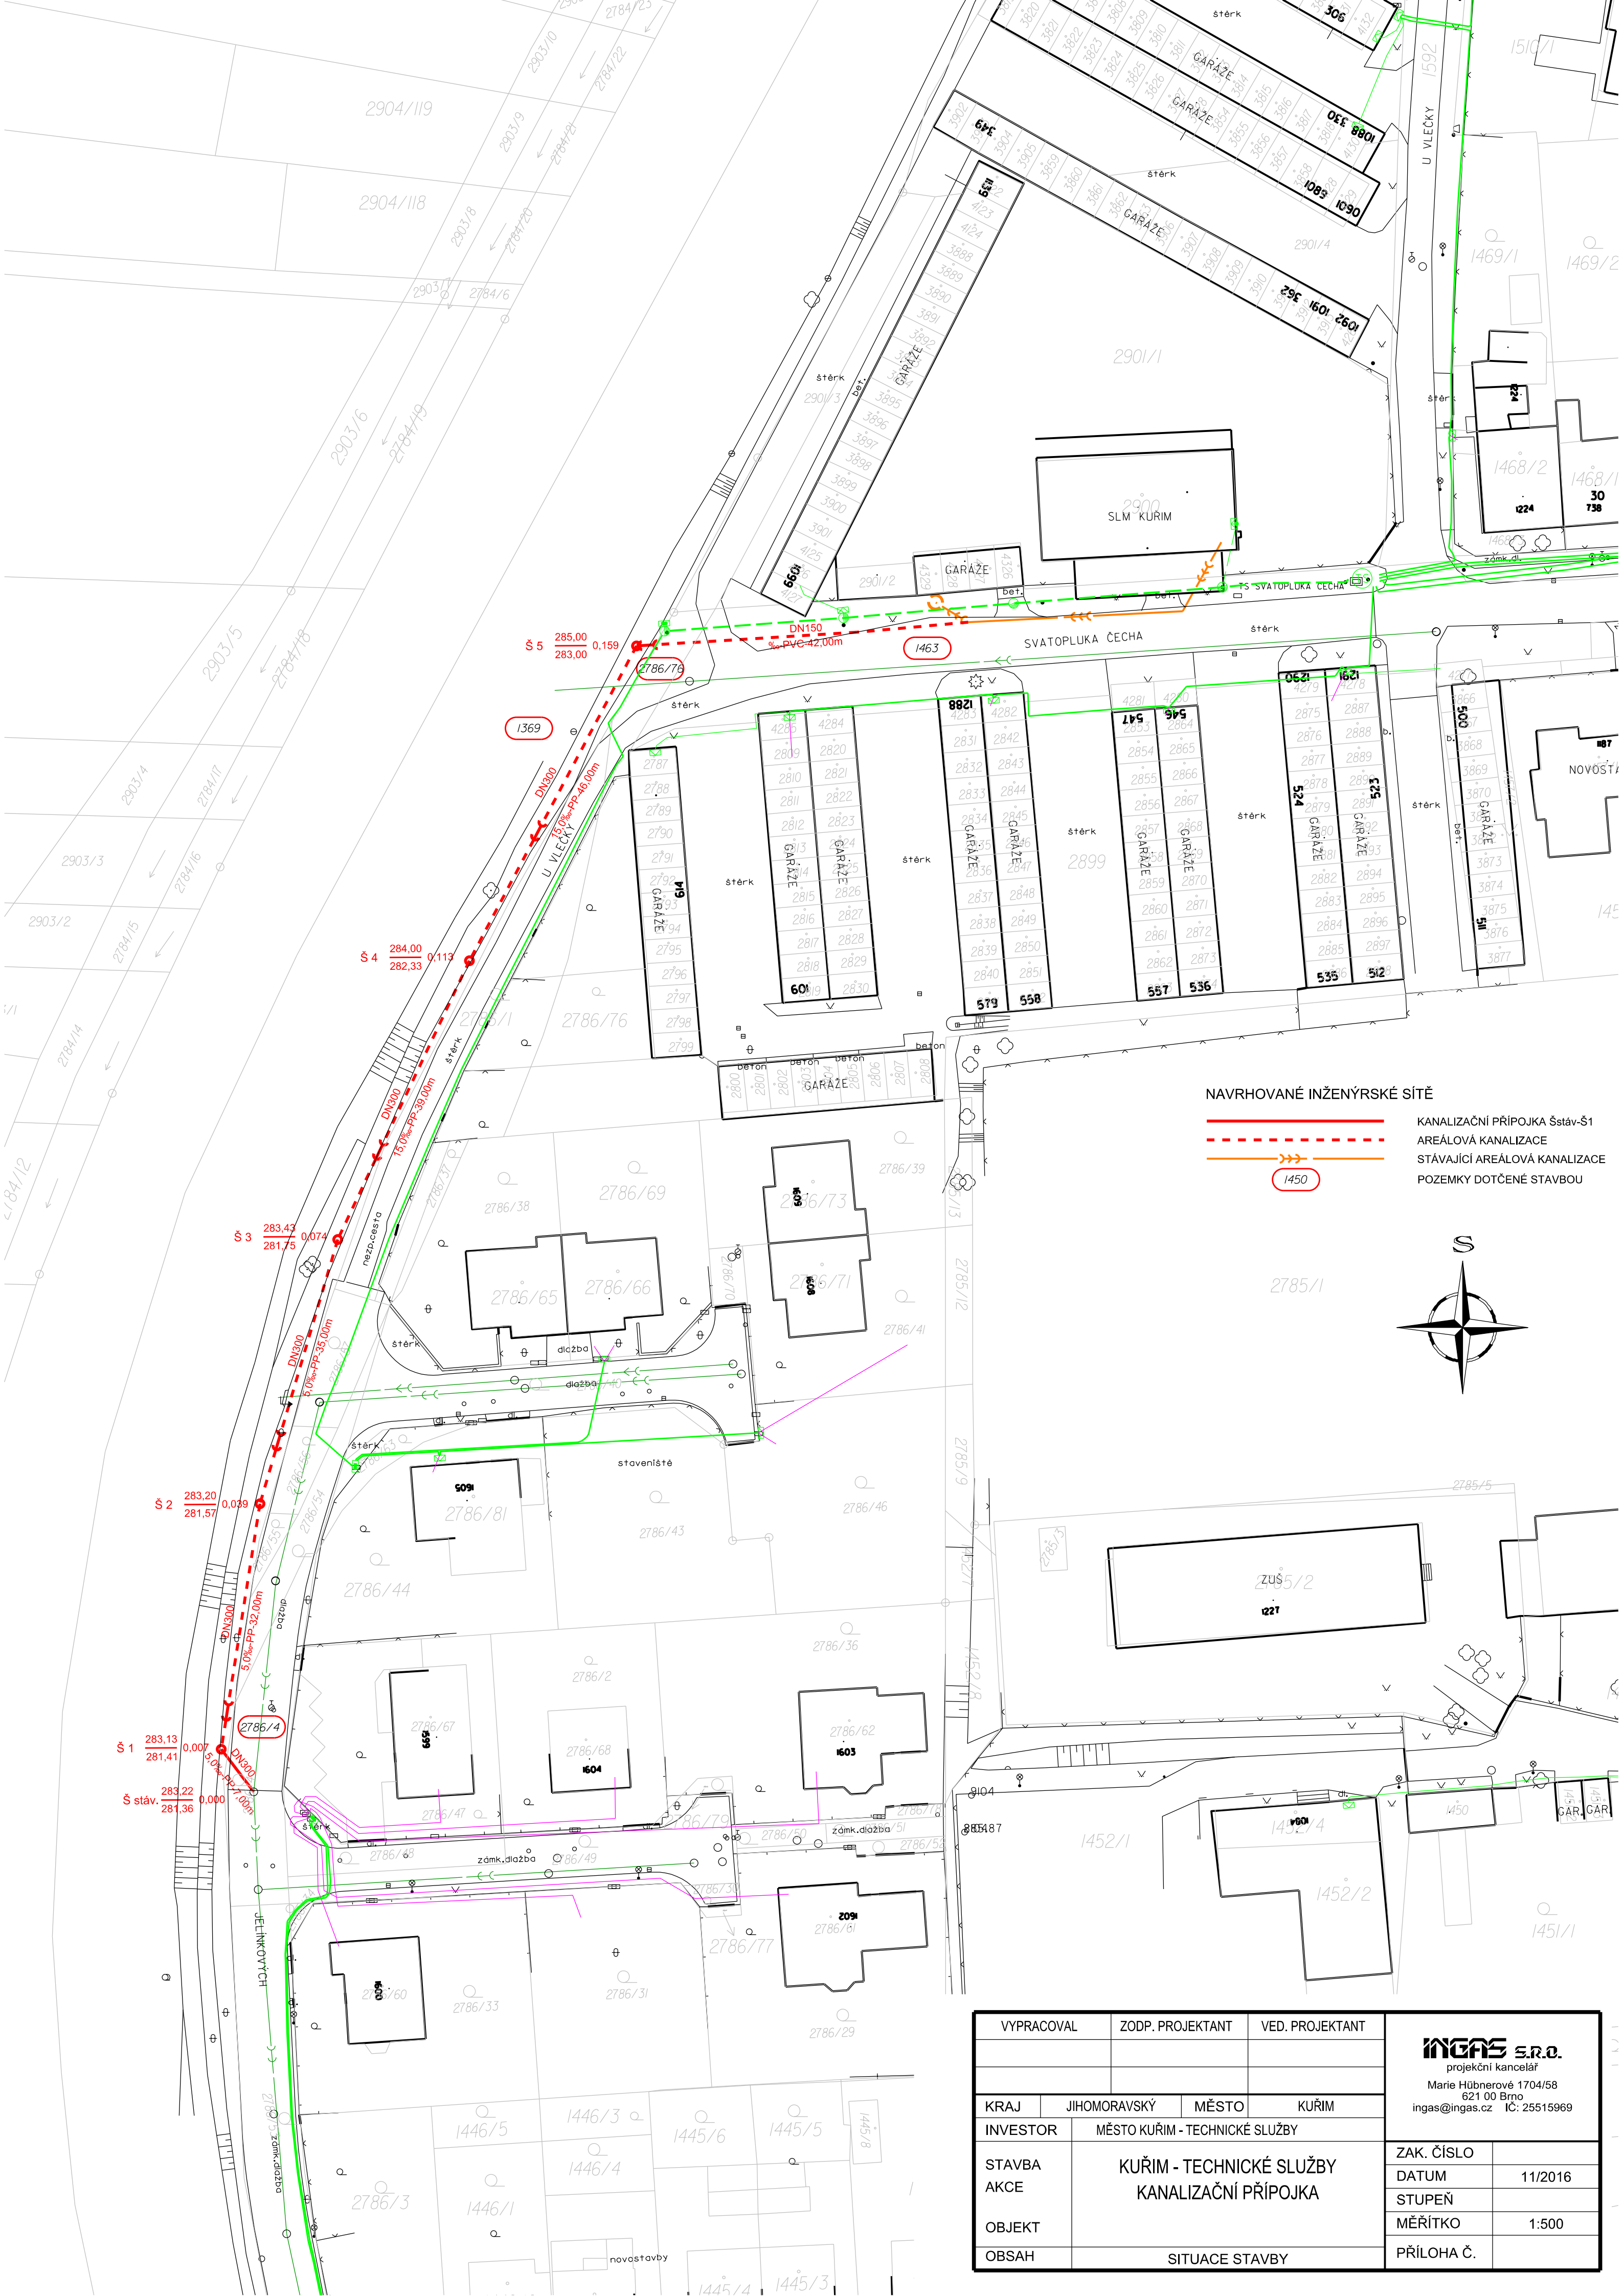

NAVRHOVANÉ INŽENÝRSKÉ SÍTĚ

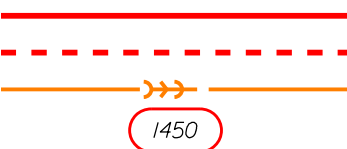

KANALIZAČNÍ PŘÍPOJKA Štáv-Š1
AREÁLOVÁ KANALIZACE
STÁVAJÍCÍ AREÁLOVÁ KANALIZACE
POZEMKY DOTČENÉ STAVBOU



VYPRACOVAL		ZODP. PROJEKTANT		VED. PROJEKTANT		<div>INGAS s.r.o.</div> <div>projekční kancelář</div> <div>Marie Hübnerové 1704/58</div> <div>621 00 Brno</div> <div>ingas@ingas.cz IČ: 25515969</div>	
KRAJ	JIHOMORAVSKÝ		MĚSTO	KUŘIM			
INVESTOR		MĚSTO KUŘIM - TECHNICKÉ SLUŽBY					
STAVBA AKCE		KUŘIM - TECHNICKÉ SLUŽBY KANALIZAČNÍ PŘÍPOJKA				ZAK. ČÍSLO	
OBJEKT						DATUM	11/2016
OBSAH		SITUACE STAVBY				STUPEŇ	
						MĚŘÍTKO	1:500
						PŘÍLOHA Č.	