



Poznámka: Zveřejněna je pouze upravená verze dokumentu z důvodu dodržení přiměřenosti rozsahu zveřejňovaných osobních údajů podle zákona č. 101/2000 Sb., o ochraně osobních údajů v platném znění. Osobní údaje jsou v souladu s § 16, § 17 a § 95 zákona č. 128/2000 Sb., o obcích v platném znění.

bod jednání číslo

16

Příspěvek do 16. schůze Rady města Kuřimi konané dne 10.05.2017

Okružní křižovatka a autobusová zastávka v Kuřimi - Podlesí – schválení smlouvy s CETIN na přeložku sítě elektronických komunikací

Obsah materiálu: Důvodová zpráva
 A - návrh smlouvy
 B - situace SO 451
 C - rozpočet

Materiál předkládá: Mgr. Ing. Drago Sukalovský - starosta

Materiál zpracoval: Ing. Olga Hanáková - referent - investice

Důvodová zpráva:

Na investiční akci bylo vydáno územní rozhodnutí a stavební povolení. V současné době je zveřejněno výběrové řízení na zhotovitele podle interní směrnice S2/2015/RM - VZMR limit IV. Před zahájením realizace stavby je potřeba smluvně vyřešit podmiňující investici provedení přeložky slaboproudých kabelů CETIN v místě nového přechodu pro chodce. Náklady na přeložku si CETIN vyčíslil na částku 129.943 Kč, překládka je podle zákona č. 127/2005 Sb. mimo předmět DPH. OI doporučuje radě města schválit tuto smlouvu o realizaci překládky elektronických komunikací se společností CETIN č. VPI/MJ/2016/00036 za cenu 129.943 Kč.

Návrh na usnesení:

RM s c h v a l u j e uzavření smlouvy na realizaci překládky sítě elektronických komunikací pro Okružní křižovatku a autobusovou zastávku v Kuřimi - Podlesí se společností Česká telekomunikační infrastruktura a.s. (CETIN), Olšanská 2681/6, 130 00 Praha 3 - Žižkov, IČ 04084063.

Termín plnění: 30. 6. 2017 (OI)

Smlouva o realizaci překládky sítě elektronických komunikací č. VPI/MJ/2017/00100

uzavřená dle ustanovení § 1746 odst. 2 a násl. zákona č. 89/2012 Sb., občanského zákoníku, v platném znění a v souladu s § 104 odst. 17 zákona č. 127/2005 Sb., o elektronických komunikacích a o změně některých souvisejících zákonů (zákon o elektronických komunikacích), v platném znění

Vlastník sítě elektronických komunikací:

Česká telekomunikační infrastruktura a.s.

Se sídlem Olšanská 2681/6, 130 00 PRAHA 3 – Žižkov

IČ: 04084063

DIČ: CZ04084063

Zapsaná v obchodním rejstříku vedeném u Městského soudu v Praze, odd. B, vložka 20623

Zastoupená Ing. Miroslavem Kotem, supervizorem pro výstavbu sítě dle pověření

Bankovní spojení: PPF banka

Číslo účtu: 2019160003/6000

(dále jen „CETIN“)

a

Stavebník žádající o překládku sítě elektronických komunikací:

Město Kuřim

se sídlem Jungmannova 968/75, 664 34 Kuřim

IČ :

00281964

DIČ :

Zapsaná v obchodním rejstříku

Zastoupená: Mgr. Ing. Drago Sukalovský,

starosta

Bankovní spojení : Komerční banka, a.s.

Číslo účtu : 22824641/0100

(dále jen „Stavebník“)

uzavírají tuto smlouvu:

Definice pojmů

Překládkou sítě elektronických komunikací (dále jen „SEK“) se rozumí stavba spočívající ve změně trasy vedení veřejné komunikační sítě nebo přemístění zařízení veřejné komunikační sítě.

Čl. 1

Úvodní ustanovení

Společnost CETIN je vlastníkem SEK, jež má být přeložena na základě této smlouvy.

Stavebník ve smyslu Vyjádření o existenci SEK a Všeobecných podmínek ochrany SEK vydaného dne 24.5.2016 pod č. 619950/16 vyvolává ve smyslu § 104 odst. 17 zákona č. 127/2005 Sb. překládku dotčeného úseku SEK.

Překládka SEK dle této smlouvy je vedena u společnosti CETIN pod označením

„VPIC Kuřim Podlesí_okružní křižovatka_OK“.

Naformátováno: Písmo: (výchozí)
Arial, 11 b.

Naformátováno: Písmo: 14 b.

Naformátováno: Písmo: (výchozí)
Arial

Naformátováno: není zvýrazněné

Naformátováno: Písmo: (výchozí)
Arial

Naformátováno: není zvýrazněné

Naformátováno: Písmo: (výchozí)
Arial, 11 b.

Naformátováno: není zvýrazněné

Naformátováno: Přístupy klávesou
tabulátor: 3,75 cm, (Zarovnání vlevo)

Naformátováno: Přístupy klávesou
tabulátor: 3,75 cm, (Zarovnání vlevo)

Naformátováno: Písmo: (výchozí)
Arial, 11 b.

Naformátováno: není zvýrazněné

Naformátováno: není zvýrazněné

Naformátováno: není zvýrazněné

Naformátováno: není zvýrazněné

Naformátováno: Přístupy klávesou
tabulátor: 3,75 cm, (Zarovnání vlevo)

Čl. 2 Předmět smlouvy

Předmětem této smlouvy je požadavek Stavebníka na překládku SEK ve vlastnictví společnosti CETIN, závazek společnosti CETIN zajistit si překládku SEK a s ní související záležitosti v rozsahu a za podmínek stanovených touto smlouvou a závazek Stavebníka, jež překládku SEK vyvolal, uhradit všechny nezbytné náklady, které společnosti CETIN v souvislosti se zajištěním překládky SEK vzniknou.

Čl. 3 Překládka SEK, podmínky překládky SEK

3.1 Překládka SEK dle této smlouvy bude realizována v rozsahu (územním a stavebnětechnickém) a na nemovitostech dle Cenového a technického návrhu překládky SEK VPIC Kuřim Podlesí_okružní křižovatka_OK, který je Přílohou č. 1 této smlouvy (dále jen „Překládka“).

3.2 Předpoklady (podmínky) pro realizaci Překládky jsou:

- zajištění pravomocného územního rozhodnutí – rozhodnutí o umístění stavby nebo územního souhlasu (Překládky),
- zajištění práv k užívání překládkou dotčených nemovitostí, tzn. uzavření smlouvy o smlouvě budoucí o zřízení služebnosti s vlastníky nemovitostí dotčených překládkou SEK nebo vyvlastnění takového práva.

(to vše dále jen „Předpoklady pro realizaci překládky SEK“).

3.3 Bez zajištění Předpokladů pro realizaci překládky SEK nebude Překládka realizována.

3.4 Vlastníkem přeložené SEK zůstává společnost CETIN.

3.5 Společnost CETIN je oprávněna realizaci Překládky pověřit jinou osobu. Při realizaci Překládky jinou osobou nese společnost CETIN odpovědnost, jako by Překládku realizovala sama.

Čl. 4 Závazky spojené s překládkou SEK

4.1 V souvislosti s realizací Překládky se CETIN zavazuje

- před realizací Překládky:
- pokusit se uzavřít smlouvu o smlouvě budoucí o zřízení služebnosti s vlastníky Překládkou dotčených nemovitostí, tzn. prokazatelně učinit vlastníkům Překládkou dotčených nemovitostí návrh takové smlouvy.
- po realizaci Překládky:
- zajistit dokumentaci skutečného provedení Překládky.

4.2 V souvislosti s provedením překládky se Stavebník zavazuje

- před realizací Překládky:
- zajistit zemní práce související s Překládkou včetně zřízení kabelového lože
- k převzetí výkopu a předání staveniště vyzvat zástupce společnosti CETIN viz kontakt Čl.8 věci technické této smlouvy.
- písemně oznámit společnosti CETIN, nejpozději 6 týdnů před zahájením realizace Překládky, stavební připravenost a vyzvat CETIN k realizaci Překládky.

Stavebník ke dni uzavření této smlouvy převádí na společnost CETIN některá práva a povinnosti z Územního rozhodnutí – rozhodnutí o umístění stavby Okružní křižovatka a autobusová zastávka v Kuřimi - Podlesí, č.j. MK/11047/14/OSVO/Ma ze dne 13.8.2014 a ZNĚNY ÚZEMNÍHO ROZHODNUTÍ Okružní křižovatka a autobusová zastávka v Kuřimi - Podlesí, č.j. MK/14131/16/OSOVO ze dne 31.10.2016 a to toliko práva k umístění resp. přeložení veřejné komunikační sítě společnosti CETIN za podmínek v tomto územním rozhodnutí stanovených, a dále související práva a povinnosti, která plynou ze stanovisek dotčených orgánů státní správy, správců inženýrských sítí a účastníků řízení, tak jak jsou v tomto územním rozhodnutí stanoveny. CETIN tato převáděná práva ke dni uzavření této smlouvy přijímá. Stavebník ke dni uzavření této smlouvy předal společnosti CETIN toto územní rozhodnutí.

4.3 CETIN se zavazuje, že zajistí realizaci Překládky do 3 měsíců od doručení písemné výzvy Stavebníka dle předchozího odstavce a to za předpokladu, že ke dni doručení písemné výzvy stavebníka dle předchozího odstavce jsou zajištěny ve prospěch společnosti CETIN všechny Předpoklady pro realizaci překládky SEK uvedené v Čl. 3 bodu 3.2 této smlouvy a ze strany Stavebníka splněny povinnosti uvedené v Čl. 4. bodu 4.2 této smlouvy vyjma ustanovení o stavební připravenosti, jinak nejpozději do 2 měsíců od jejich zajištění ve prospěch CETIN.

4.4 Stavebník bere na vědomí, že mezi společnostmi CETIN a vlastníky Překládkou dotčených nemovitostí musí dojít s ohledem na ustanovení § 104 zákona č. 127/2005 Sb. k úpravě vzájemných právních vztahů v podobě uzavření písemné smlouvy o budoucí smlouvě o zřízení služebnosti po realizaci Překládky k uzavření smlouvy o zřízení služebnosti event. zřízení takového práva ve vyvlastňovacím řízení. Náhrady za zřízení takových služebností, které společnost CETIN vlastníkům dotčených nemovitostí uhradí, bude Stavebník s ohledem na ustanovení § 104 odst. 17 zákona č. 127/2005 Sb. povinen uhradit společnosti CETIN jako náklady vzniklé společnosti CETIN v souvislosti s Překládkou, stejně tak v případě nákladů společnosti CETIN za uhrazení správních poplatků za vklad služebností do Katastru nemovitostí event. případně nákladů vzniklých společnosti CETIN v souvislosti s vyvlastňovacím řízením.

4.5 Stavebník se zavazuje poskytnout společnosti CETIN při uzavírání smlouvy o budoucí smlouvě o zřízení služebnosti a po realizaci Překládky při uzavírání smlouvy o zřízení služebnosti potřebnou součinnost.

4.6 Sjednaná lhůta realizace Překládky dle Čl. 4 bodu 4.3 této smlouvy se prodlužuje o tolik dnů, o kolik dnů byly práce k jejímu provedení přerušeny nebo nemohly být případně zahájeny z důvodu nikoliv na straně společnosti CETIN.

4.7 Dnem ukončení realizace Překládky je den, kdy je Stavebníkovi doručeno na adresu uvedenou v hlavičce této smlouvy nebo adresu elektronické pošty uvedenou v Čl. 8 této smlouvy oznámení o ukončení realizace Překládky.

Čl. 5

Náklady spojené s překládkou SEK

5.1 Stavebník je na základě zákona č. 127/2005 Sb. § 104 odst. 17 povinen nést náklady překládky dotčeného úseku SEK, přičemž takovými náklady jsou všechny nezbytné náklady vlastníka SEK, které mu v souvislosti s překládkou SEK vzniknou, a které by mu nevznikly, kdyby k překládce nedošlo.

5.2 Výše nákladů Překládky stanovených na základě Cenového a technického návrhu ke dni uzavření této smlouvy činí **129.943,-Kč**. Překládka na základě zákona č. 127/2005 Sb. je mimo předmět daně z přidané hodnoty.

5.3 Specifikace těchto nákladů je uvedena v Příloze č. 2 této smlouvy.

5.4 V případě, že v souvislosti s realizací Překládky společnosti CETIN vzniknou další nezbytné náklady na Překládku, které nejsou vyčísleny v Čl. 5 bod 5.2 této smlouvy, Stavebník se zavazuje je společností CETIN uhradit.

Může se jednat například o:

- náklady na náhrady za omezení vlastnického práva zřízením služebnosti vlastníkům Překládkou dotčených nemovitostí dle uzavřených smluv o služebnosti, případně dle pravomocného rozhodnutí příslušného vyvlastňovacího úřadu o omezení vlastnického práva zřízením služebnosti rozhodnutím (blíže specifikovány v Čl. 4 bodu 4.4. této smlouvy),
- náklady vzniklé v souvislosti s vyvlastňovacím řízením dle předchozího odstavce a dle čl. 4 bodu 4.4 této smlouvy,
- náklady související se zrušením a následným výmazem služebnosti (vázanoucí na nemovitostech dotčených původní, překládanou, trasou SEK) z Katastru nemovitostí,
- náklady na náhrady za omezené užívání lesního a půdního fondu včetně nákladů na vypracování výpočtu,
- hydrogeologický, geologický, dendrologický a ostatní odborné posudky zpracované subjekty k tomu určenými,
- náklady na koordinační výkresy, povodňové plány a zaměření, vyžadované dotčenými subjekty,
- náklady na identifikaci parcel,
- náklady na správní poplatky podle zákona č. 634/2004 Sb. v platném znění, které vzniknou v důsledku získávání potřebných správních rozhodnutí - povolení, které jsou nezbytné k realizaci Překládky,
- náklady, související se zvláštním užíváním veřejného prostranství, vyměřené v souvislosti s realizací Překládky podle zákona č. 565/1990 Sb., o místních poplatcích v platném znění,
- náklady, související se zvláštním užíváním komunikace ve smyslu § 25 zákona č. 13/1997 Sb.,
- náklady na peněžitě plnění plynoucí z nájemních smluv, jejichž uzavření je nutné pro realizaci Překládky,
- náklady související s majetkovými újmami, způsobenými na zemědělských plodinách v souvislosti s realizací Překládky,
- náklady na ochranu komunikačních vedení a zařízení před přepětím a nadproudem, včetně odborného výpočtu a návrhu,
- náklady, související se záchranným archeologickým dohledem.

Čl. 6 **Platební podmínky**

6.1 Náklady na Překládku ve výši skutečně provedených prací a nákladů dle Čl. 5 bod 5.2 této smlouvy je Stavebník povinen uhradit na základě faktury po realizaci Překládky do 30 dnů ode dne jejího vystavení.

6.2 Faktura dle Čl. 6 bod 6.1 bude vystavena do 15 dnů od ukončení realizace Překládky ve smyslu čl. 4 bod. 4.7 této smlouvy a Stavebník je povinen uhradit ji ve lhůtě splatnosti.

6.3 Faktura bude Stavebníkovi zasílána na adresu uvedenou v hlavičce této smlouvy.

6.4 Náklady společnosti CETIN uvedené v Čl. 5 bod 5.4 této smlouvy budou hrazeny Stavebníkem odděleně na základě samostatných faktur vystavených společností CETIN a Stavebník je povinen uhradit je ve lhůtě splatnosti 30 dnů ode dne vystavení každé jednotlivé faktury

6.5 Náklady dle této Smlouvy budou Stavebníkem hrazeny na účet společnosti CETIN uvedený v hlavičce této smlouvy, pokud nebude fakturou vystavenou společností CETIN stanoveno jinak. Dnem úhrady faktury (zaplacením fakturovaných nákladů) se rozumí den připsání účtované (fakturované) částky na účet společnosti CETIN.

Čl. 7 **Sankce**

7.1. Strany této smlouvy si sjednávají pro případ prodlení Stavebníka s úhradou některé částky, k jejíž úhradě je dle této smlouvy povinen, povinnost Stavebníka zaplatit společnosti CETIN smluvní pokutu ve výši 0,3 % z dlužné částky za každý den prodlení.

7.2. Smluvní pokuta je splatná do 10 dnů poté, co bude písemná výzva jedné strany v tomto směru druhé straně doručena.

7.3. Povinností zaplatit smluvní pokutu, jak je specifikována v bodech 7.1 a 7.2 tohoto článku, není dotčeno právo na náhradu škody, a to ani co do výše, v níž případně náhrada škody smluvní pokutu přesáhne. Povinnost zaplatit smluvní pokutu může vzniknout i opakovaně, její celková výše není omezena.

7.4. Povinnost zaplatit smluvní pokutu, jak je specifikována v bodech 7.1 až 7.3. tohoto článku, trvá i po skončení trvání této smlouvy, jakož i poté, co dojde k odstoupení od ní některou ze stran či oběma stranami.

Čl. 8 **Kontaktní osoby**

a) Za CETIN :

ve věcech smluvních Ludmila Uhrová funkce :specialista pro výstavbu sítě

e-mail ludmila.uhrova@cetin.cz tel. 607 931 841

ve věcech technických Ing. Pavel Vašák funkce :specialista pro výstavbu sítě

e-mail pavel.vasak@cetin.cz tel. 606 894 181

Naformátováno: není zvýrazněné

b) Za stavebníka : Město Kuřim
ve věcech smluvních: Mgr. Ing. Drago Sukalovský funkce :
e-mail: sukalovsky@kurim.cz tel.: 541 422 301

ve věcech technických: Stanislav Bartoš funkce :
e-mail: bartos@kurim.cz tel.: 606 705 879
Ing Olga Hanáková funkce : referent OI
e-mail: hanakova@kurim.cz tel.: 601 082 761

Čl. 9 Rozvazovací podmínka

9.1. Realizace Překládky musí být zahájena nejpozději do dvou let od uzavření této smlouvy. Marné uplynutí této lhůty je rozvazovací podmínkou této smlouvy ve smyslu ustanovení § 548 odst. 2 občanského zákoníku, v platném znění.

9.2. Tato smlouva zanikne prvním dnem následujícím po uplynutí dvou let od uzavření této smlouvy, aniž by realizace Překládky byla zahájena. Zánikem smlouvy touto rozvazovací podmínkou není dotčeno právo společnosti CETIN na zaplacení smluvní pokuty dle Čl. 7 bodů 7.1.až 7.4. této smlouvy, a tomu odpovídající povinnost Stavebníka tuto pokutu zaplatit. Právo na náhradu škody zůstává zachováno. V případě, že dojde k zániku smlouvy touto rozvazovací podmínkou je Stavebník povinen uhradit společnosti CETIN náklady již vzniklé v souvislosti s plněním z této smlouvy.

Čl. 10 Závěrečná ustanovení

10.1. Tato smlouva nabývá platnosti a účinnosti okamžikem jejího uzavření.

10.2. Vztahy, které nejsou upraveny touto Smlouvou, se řídí ustanoveními zákona č. 89/2012 Sb., občanského zákoníku, ve znění pozdějších předpisů, a dalšími obecně závaznými právními předpisy.

10.3. Práva vzniklá z této smlouvy nesmí být postoupena bez předchozího písemného souhlasu druhé strany.

10.4. Započtení na pohledávky vzniklé z této smlouvy se nepřipouští.

10.5. Tato smlouva může být měněna pouze písemně. Za písemnou formu nebude pro tento účel považována výměna e-mailových či jiných elektronických zpráv.

10.6. Veškerá korespondence mezi smluvními stranami bude zasílána doporučeně na adresy uvedené v hlavičce této smlouvy nebo na adresy elektronické pošty uvedené v Čl. 8 této smlouvy, ustanovení § 573 občanského zákoníku se neuplatní.

10.7. Strany si nepřejí, aby nad rámec výslovných ustanovení této smlouvy byla jakákoliv práva a povinnosti dovozovány z dosavadní či budoucí praxe zavedené mezi stranami či zvyklostí zachovávaných obecně či v odvětví týkajícím se předmětu plnění této smlouvy, ledaže je ve smlouvě výslovně sjednáno jinak. Vedle shora uvedeného si strany potvrzují, že si nejsou vědomy žádných dosud mezi nimi zavedených obchodních zvyklostí či praxe.

10.8. Strany vylučují aplikaci ustanovení § 1805 odst. 2 občanského zákoníku na tuto smlouvu,

Naformátováno: Přístupy klávesou
tabulátor: 4,25 cm, (Zarovnání vlevo)
+ 7,25 cm, (Zarovnání na střed) +
není na 8 cm

Naformátováno: Přístupy klávesou
tabulátor: 4,25 cm, (Zarovnání vlevo)
+ 9,75 cm, (Zarovnání vlevo) + 11,5
cm, (Zarovnání vlevo) + není na 1,27
cm + 8 cm

Naformátováno: není zvýrazněné

Naformátováno: Písmo: 11 b.

Naformátováno: není zvýrazněné

Naformátováno: není zvýrazněné

Naformátováno: není zvýrazněné

Naformátováno: Přístupy klávesou
tabulátor: 1,5 cm, (Zarovnání vlevo) +
8,75 cm, (Zarovnání vlevo) + není na
1,27 cm

Změněn kód pole

Naformátováno: není zvýrazněné

Naformátováno: není zvýrazněné

Naformátováno: Přístupy klávesou
tabulátor: 4,25 cm, (Zarovnání vlevo)
+ 9,75 cm, (Zarovnání vlevo) + 11,5
cm, (Zarovnání vlevo) + není na 1,27
cm + 8 cm

Naformátováno: není zvýrazněné

Naformátováno: Písmo: 11 b.

Naformátováno: není zvýrazněné

Naformátováno: není zvýrazněné

Naformátováno: není zvýrazněné

Naformátováno: Přístupy klávesou
tabulátor: 1,5 cm, (Zarovnání vlevo) +
8,75 cm, (Zarovnání vlevo) + není na
1,27 cm

Naformátováno: není zvýrazněné

Naformátováno: není zvýrazněné

Naformátováno: není zvýrazněné

Naformátováno: není zvýrazněné

Naformátováno: Písmo: 11 b.

Naformátováno: není zvýrazněné

Naformátováno: Přístupy klávesou
tabulátor: 4,25 cm, (Zarovnání vlevo)
+ 9,75 cm, (Zarovnání vlevo) + 11,5
cm, (Zarovnání vlevo) + není na 1,27
cm + 8 cm

Naformátováno: Písmo: 11 b.

Naformátováno: není zvýrazněné

Naformátováno: není zvýrazněné

Naformátováno (... [1])

Naformátováno: Písmo: 11 b.

Naformátováno: není zvýrazněné

Naformátováno: Písmo: 11 b.

10.9. Tato smlouva obsahuje úplné ujednání o předmětu smlouvy a všech náležitostech, které strany měly a chtěly ve smlouvě ujednat, a které považují za důležité pro závaznost této smlouvy. Žádný projev stran učiněný při jednání o této smlouvě ani projev učiněný po uzavření této smlouvy nesmí být vykládán v rozporu s výslovnými ustanoveními této smlouvy a nezakládá žádný závazek žádné ze stran.

10.10. Odpověď strany této smlouvy, podle § 1740 odst. 3 občanského zákoníku, s dodatkem nebo odchylkou, není přijetím nabídky na uzavření této smlouvy, ani když podstatně nemění podmínky nabídky.

10.11. Žádný závazek dle této smlouvy není fixním závazkem podle § 1980 občanského zákoníku.

10.12. Smluvní strany potvrzují, že uzavření této smlouvy je výsledkem jednání stran a každá ze stran měla příležitost ovlivnit obsah této smlouvy

10.13. Tato smlouva je vyhotovena ve dvou originálech, z nichž po jednom obdrží každá smluvní strana.

Doložka

Tato smlouva byla schválena Radou města na schůzi č. dne

Přílohy :

1. Cenový a technický návrh Překládky
2. Specifikace nákladů
3. ÚR Č.j.: MK/11047/14/OSVO/Ma
4. Změna ÚR Č.j.: MK/14131/16/OSOVO

Naformátováno: Písmo: 11 b.

Naformátováno: Písmo: 11 b.

V Brně dne

▲ V ~~Kuřimi~~ dne ~~xx.5.2017~~

Naformátováno: není zvýrazněné

Naformátováno: zvýrazněné

Česká telekomunikační infrastruktura a.s.:

Stavebník : ~~.....Město~~

Kuřim

Ing. Miroslav Kot

Mgr. Ing. Drago Sukalovský

supervizor pro výstavbu sítě

starosta

Naformátováno: Přístupy klávesou
tabulátor: 9,25 cm, (Zarovnání vlevo)

Naformátováno: není zvýrazněné


Naformátováno: Písmo: (výchozí)
Arial, 11 b.

Naformátováno: Přístupy klávesou
tabulátor: 9,25 cm, (Zarovnání vlevo)
+ není na 8 cm

Naformátováno: Písmo: (výchozí)
Arial, 11 b.

Přístupy klávesou tabulátor: 1,5 cm, (Zarovnání vlevo) + 8,75 cm, (Zarovnání vlevo) + není na 1,27 cm

SITUACE 1:250

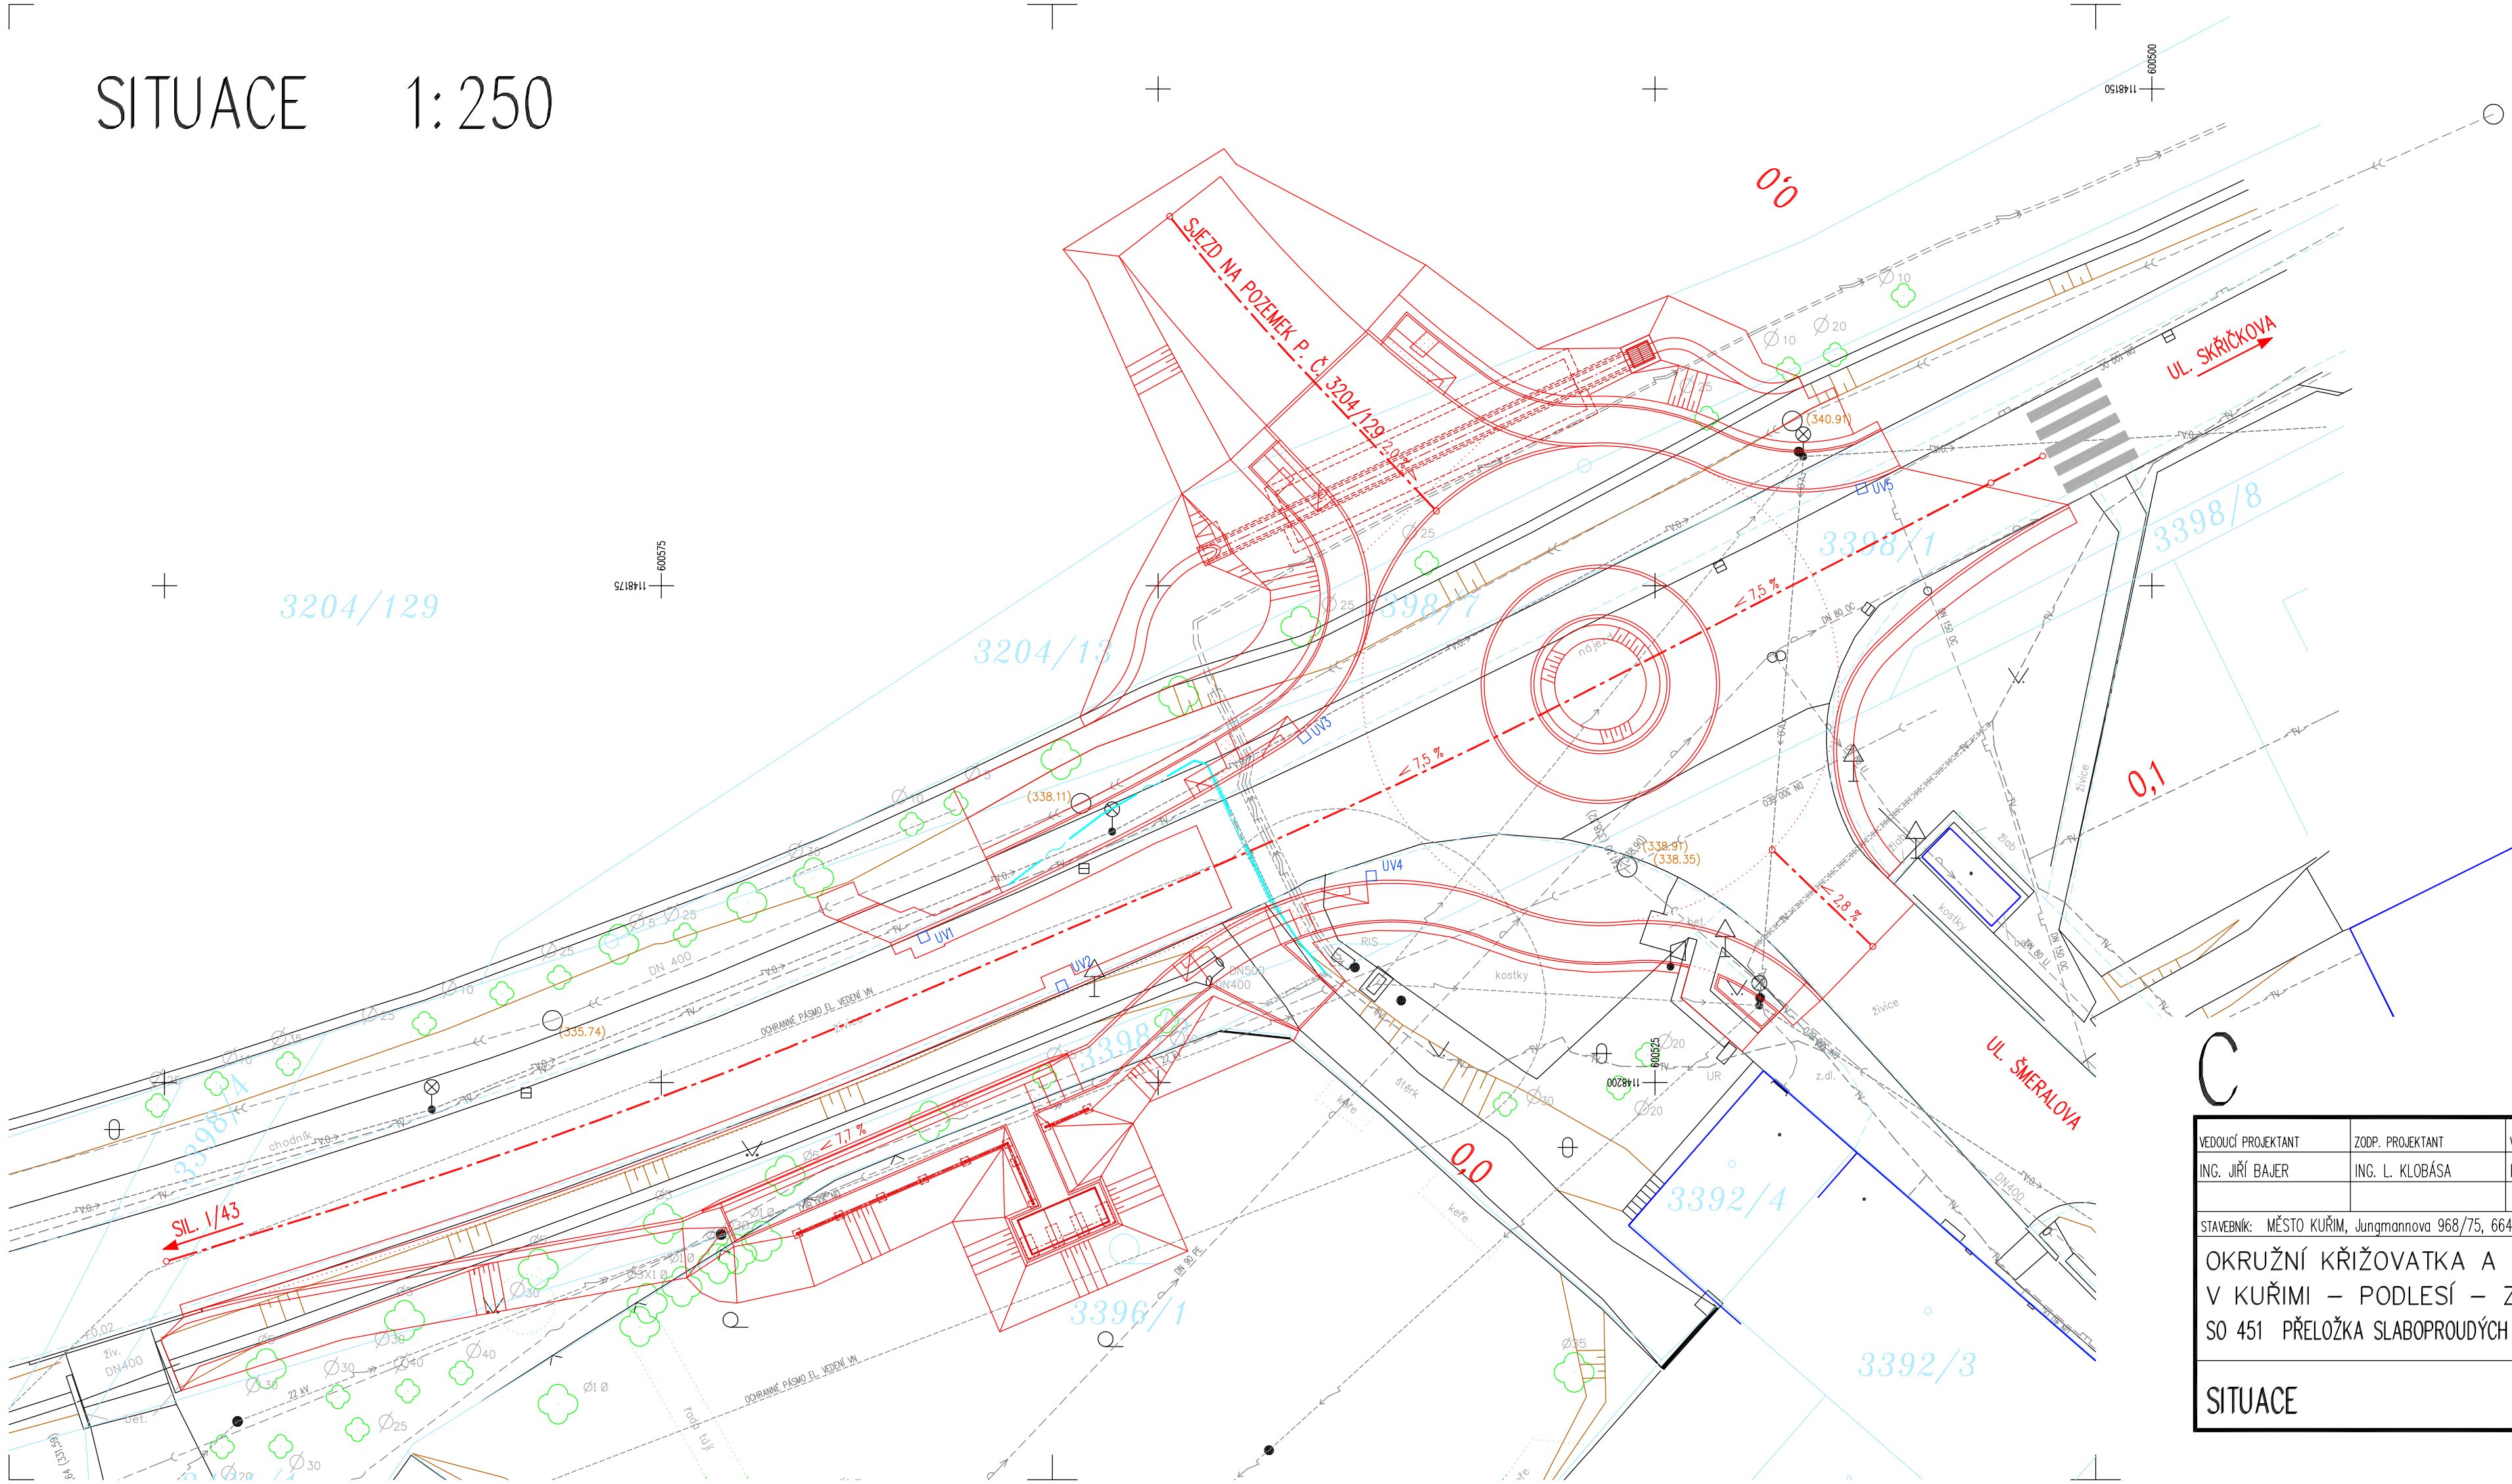


LEGENDA:

VODOVOD PITNÉ VODY
KANALIZACE DEŠŤOVÁ
KANALIZACE
PLYNOVOD NÍZKOTLAKÝ
KABEL NN
EL. VEDENÍ NN
EL. VEDENÍ VN
SDĚLOVACÍ KABEL CETIN
TELEVIZNÍ KABEL
EL. VEDENÍ V.O.

STÁVAJÍCÍ SÍŤ NAVRŽENÉ SÍŤ

--- P ---
--- S ---
--- F ---
--- K ---
--- V ---
--- T ---
--- V.O. ---

SOUŘADNICOVÝ SYSTÉM JTSK
VÝŠKOVÝ SYSTÉM B. p. v.
POLOHA STÁVAJÍCÍCH INŽENÝRSKÝCH SÍTÍ JE INFORMATIVNÍ

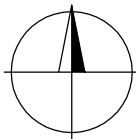

C

VEDOUČÍ PROJEKTANT ING. JIŘÍ BAJER	ZODP. PROJEKTANT ING. L. KLOBÁSA	VYPRACOVAL ING. L. KLOBÁSA	KRESLIL ING. L. KLOBÁSA	PROJEKČNÍ A INŽENÝRSKÁ KANCELÁŘ JIŘÍ BAJER VENHUDOVA 25, 613 00 BRNO	
STAVEBNÍK: MĚSTO KUŘIM, Jungmannova 968/75, 664 34 Kuřim				FORMÁT	3 A4
OKRUŽNÍ KŘÍŽOVATKA A AUTOBUSOVÁ ZASTÁVKA V KUŘIMI – PODLEŠÍ – ZMĚNA SO 451 PŘELOŽKA SLABOPROUDÝCH KABELŮ CETIN				DATUM	02/2016
				STUPEŇ	DSP, PDPS
				ZAK. ČÍSLO	15 025 04
SITUACE				1:250	Č. PŘÍLOHY 02

PPD - Propočet projektové dokumentace

Ceník: VP - Morava - VEG - STAND. - 2017.04

Položková

databáze: 2017.04

Název stavby: 69356/17/0007 VPIC Kuřim Podlesí_okružní křižovatka_OK_celkem

Číslo SPP prvku:

Zhotovitel PD: Vegacom a.s., Michal Novotný

KPO: JMO

HOST: Brno - Kr. Pole

VUJ: Kuřim - Podlesí

Rekapitulace nákladů:

PŘÍPRAVA	10 386,64 Kč
ZEMNÍ PRÁCE	2 963,04 Kč
MONTÁŽ	71 520,23 Kč
GEODETICKÉ PRÁCE PŘÍPRAVA	0,00 Kč
GEODETICKÉ PRÁCE REALIZACE	7 270,03 Kč
VĚCNÁ BŘEMENA PŘÍPRAVA	1 851,45 Kč
VĚCNÁ BŘEMENA REALIZACE	4 283,14 Kč
PROVOZNÍ PRÁCE	0,00 Kč
MATERIÁL DOD. CETIN	0,00 Kč
MATERIÁL VYŘAZENÝ	0,00 Kč
MATERIÁL ZHOTOVITELE - Vykazovaný	31 668,84 Kč
MATERIÁL ZHOTOVITELE - Nevykazovaný	0,00 Kč
POPLATKY	0,00 Kč

Celkové náklady: 129 943,37 Kč

STAVEBNÍ ČINNOST 113 422,14 Kč

NESTAVEBNÍ ČINNOST 16 521,23 Kč

Seznam položek

Číslo SAP	Stavební činnost	Název položky	Množství	Celková cena
PŘÍPRAVA				
958084		Návrh cenový a technický	1.00 ks	10 386,64 Kč
ZEMNÍ PRÁCE				
954970	S	Pokládka PE nebo vrapované chráničky	40.00 m	592,80 Kč
956266	S	Rýha bez výkopových prací, bez zřízení kabelového lože	48.00 m	2 370,24 Kč
MONTÁŽ				
955031	S	Demontáž úložných kabelů do 300 XN	12.00 m	308,16 Kč
955030	S	Demontáž úložných kabelů do 50 XN	12.00 m	213,36 Kč
955029	S	Demontáž úložných kabelů do 15 XN	8.00 m	118,56 Kč
958306	S	Kalibrace a tlaková zkouška trubky - stavba	60.00 m	200,40 Kč
958308	S	Měření jednostranné OTDR (1625 nm) - stavba	24.00 ks	3 377,28 Kč

958310	S	Měření oboustranné OTDR (1310, 1550 a 1625 nm) - stavba	24.00 ks	8 161,20 Kč
958314	S	Měření přímou metodou (1310, 1550 a 1625 nm) - stavba	24.00 ks	1 688,64 Kč
952649	S	Měření stejnosměrné během stavby- první čtyřka	9.00 ks	1 155,33 Kč
952650	S	Měření stejnosměrné během stavby - další čtyřka	90.00 ks	2 666,70 Kč
952644	S	Měření střídavé během stavby - další čtyřka	74.00 ks	1 461,50 Kč
952643	S	Měření střídavé během stavby - první čtyřka	1.00 ks	69,13 Kč
952647	S	Měření útlumu během stavby- první čtyřka	1.00 ks	128,37 Kč
954999	S	Montáž jedné čtyřky s jednostr.číslování	75.00 ks	1 481,25 Kč
955000	S	Montáž jedné čtyřky s oboustr.číslováním	75.00 ks	1 851,75 Kč
955268	S	Montáž podzemní tratě síťové metalické rozpočtová min. rezerva	1.00 ks	6 200,00 Kč
955282	S	Montáž spojky smrštitelné nad 50 čtyřek	2.00 ks	2 764,84 Kč
955284	S	Montáž spojky, redukce mechanické rozeb	4.00 ks	172,32 Kč
955266	S	Montáž trubky ochranné	1.00 ks	716,72 Kč
montáž dělených trubek SYSPRO				
952602	S	Montáž trubky úložné	60.00 m	644,40 Kč
954990	S	Montáž úložných kabelů do 15 XN	8.00 m	134,32 Kč
954992	S	Montáž úložných kabelů do 300 XN	42.00 m	1 244,46 Kč
954991	S	Montáž úložných kabelů do 50 XN	12.00 m	248,88 Kč
958557	S	Paušál na optickou investiční akci Svaření jednotlivého vlákna v transportní a metropolitní síti	1.00 ks	15 799,04 Kč
958331	S	Úprava spojky	24.00 ks	8 442,72 Kč
955306	S	Úprava spojky	1.00 ks	1 439,20 Kč
958469	S	Uvedení stavby do provozu náklady na kolaudaci	1.00 ks	3 720,00 Kč
955630	S	Vyhledání průběhu tlk. kabelu při výstavbě	1.00 ks	880,80 Kč
958336	S	Zafukování/vyfukování OK do 144 vl. do HDPE trubky	160.00 m	2 528,00 Kč
958558	S	Zkouška trhací	1.00 ks	1 481,16 Kč
958556	S	Zpracování dok. skut. provedení nad 50 m	1.00 ks	2 221,74 Kč
GEODETICKÉ PRÁCE REALIZACE				
955198	S	Plán geom.pro VBŘ do 200m vč.(kus=100m)	1.00 ks	2 579,69 Kč
956284	S	Zaměření trasy pro stavbu do 100m	1.00 ks	4 690,34 Kč
VĚCNÁ BŘEMENA PŘÍPRAVA				
955313		Uzavření sml. o SB o VBŘ	1.00 ks	1 851,45 Kč
VĚCNÁ BŘEMENA REALIZACE				
954830		Projednání Smlouvy o zřízení věcného břemene náhrada za VBř odhadovaná	1.00 ks	500,00 Kč
Přesná výše náhrad za zřízení služebnosti (věcného břemene) nebo způsob jejího určení, bude známa po uzavření smlouvy o smlouvě budoucí o zřízení služebnosti se všemi vlastníky dotčených nemovitostí.				
955315		Uzavření sml.na zákl.SSB a přípr.vkl.VBŘ	1.00 ks	2 110,66 Kč
958085		Zajištění vkladu/výmazu věcného břemene do/z KN	1.00 ks	1 672,48 Kč

Limitka materiálu

Číslo SAP	Stavební činnost	Název položky	Množství	Celková cena
MATERIÁL ZHOTOVITELE - Vykazovaný				
303918	S	Deska krycí plast. 300x1000 mm	24.00 ks	879,36 Kč
303813	S	Fólie výstražná 330mm PE oranžová	48.00 m	204,48 Kč
300122	S	Kabel plastový TCEPKPFLE 100x4x0,6	30.00 m	10 746,60 Kč
312240	S	Konektor UY2 přímý - plněný	2.00 ks	2,78 Kč
302532	S	Mini Marker 1255 80-6102-2191-5	1.00 ks	268,22 Kč
302550	S	Mini Marker 1401 3M Ball	7.00 ks	1 657,74 Kč
312425	S	Modul konektor. 9700-10P	30.00 ks	666,60 Kč
323050	S	Ochrana svarů trubičková PSS45-1, 45mm	24.00 ks	125,76 Kč
313249	S	Průchodka spojky Coyote 2x vstup 11-15mm	1.00 ks	744,46 Kč
303251	S	Průchodka těsnící D 40mm Jackmoon	1.00 ks	97,60 Kč
312889	S	Spojka kabelová XAGA 500 75/15- 400/FLE	2.00 ks	1 461,88 Kč
303501	S	Spojka plastová 110/94 mm	1.00 ks	33,50 Kč
303607	S	Spojka plastová 160/137mm	3.00 ks	204,12 Kč
303003	S	Spojka trubky HDPE 40mm Plasson	4.00 ks	832,12 Kč
319184	S	Spona trubkySYSPRO	30.00 ks	588,90 Kč
319209	S	Trubka dělená SYSPRO 160/110	5.00 m	2 224,25 Kč
300027	S	Trubka HDPE 40/33 černá -2x bílé pruhy	30.00 m	792,90 Kč
300036	S	Trubka HDPE 40/33 oranž. -2x bílé pruhy	30.00 m	792,90 Kč
302655	S	Trubka PE 110/3,5/6000mm	3.00 ks	1 483,68 Kč
302699	S	Trubka PE 160/9,1/6000mm	4.00 ks	7 598,96 Kč
308513	S	Ubrousek čistící pro opt. vlákno 34155	1.00 ks	180,35 Kč
303465	S	Víčko plastové trubky 110/100 mm	4.00 ks	81,68 Kč
MATERIÁL ZHOTOVITELE - Nevkázovaný				
304267	S	Páska lepicí iz. 19mmx20mx0,15mm černá	2.00 ks	0,00 Kč
403175	S	Pěna montážní Soudal 300ml	1.00 ks	0,00 Kč