



Poznámka: Zveřejněna je pouze upravená verze dokumentu z důvodu dodržení přiměřenosti rozsahu zveřejňovaných osobních údajů podle zákona č. 101/2000 Sb., o ochraně osobních údajů v platném znění. Osobní údaje jsou v souladu s § 16, § 17 a § 95 zákona č. 128/2000 Sb., o obcích v platném znění.

bod jednání číslo

6

Příspěvek do 41. schůze Rady města Kuřimi konané dne 12.12.2017

Záměr nájmu vodovodu

Obsah materiálu: Důvodová zpráva
 A - záměr pronájmu
 B - situace

Materiál předkládá: PaedDr. David Holman - místostarosta

Materiál zpracoval: Ing. Pavla Kubová - referent - vodohospodářské stavby, veřejné osvětlení

Důvodová zpráva:

Předkládáme Radě města Kuřimi ke schválení oznámení o záměru využití nemovitého majetku na základě § 39 zákona č. 128/2000 Sb. o obcích.

Ve smyslu nového občanského zákoníku a zákona o obcích přistupuje město Kuřim k vodovodům a kanalizacím jako k nemovité věci. U těchto nemovitých věcí je třeba nejprve zveřejnit záměr nájmu. Obec má povinnost zveřejnit záměr po dobu nejméně 15 dnů před rozhodnutím v příslušném orgánu obce vyvěšením na úřední desce obecního úřadu, aby se k němu mohli zájemci vyjádřit a předložit své nabídky.

Město Kuřim má zájem převzít do vlastnictví a dále předat do provozování společnosti Brněnské vodárny a kanalizace, a.s., Pisárecká 555/1a, 603 00 Brno, IČ 46347275, vodovod s názvem akce „Nápojení pozemku parc. č. 3048 na dopravní a technickou infrastrukturu“ SO 401.1 Prodloužení vodovodu, mat. PE 160, v délce 44,3m, na ploše určené pro výrobu a skladování směrem z pozemku parc.č. 3046/4 na pozemek parc.č. 3048 (při ulici K AMP), na parc. 3046/2, 3046/4, 3046/12, 3047, 3048, k.ú. Kuřim (vizte příloha B - situace).

Návrh na usnesení:

RM s c h v a l u j e vyhlášení záměru pronajmout na dobu neurčitou nově vybudovaný vodovod PE 160, v délce 44,3 m v ul. K AMP, společnosti Brněnské vodárny a kanalizace, a.s., Pisárecká 555/1a, 603 00 Brno, IČ 46347275.



Město Kuřim

Termín plnění: 31. 1. 2018 (OI)



Město Kuřim

Město Kuřim
Jungmannova 968
664 34 Kuřim

tel. +420 541 422 311
fax +420 541 230 633
www.kurim.cz

ODBOR INVESTIČNÍ

**Oznámení o záměru na využití nemovitého majetku
na základě zákona č. 128/2000 Sb. o obcích (obecní zřízení)**

Město Kuřim vyhlašuje

záměr pronajmout na dobu neurčitou společnosti Brněnské vodárny a kanalizace, a.s., Pisárecká 555/1a, 603 00 Brno, IČ: 46347275

vodovod s názvem akce „**Napojení pozemku parc. č. 3048 na dopravní a technickou infrastrukturu**“ **SO 401.1 Prodloužení vodovodu**, mat. PE 160, v délce 44,3m, na ploše určené pro výrobu a skladování směrem z pozemku parc.č. 3046/4 na pozemek parc.č. 3048 (při ulici K AMP), na parc. 3046/2, 3046/4, 3046/12, 3047, 3048, k.ú. Kuřim.

V Kuřimi dne 13. 12. 2017


.....
Mgr. Ing. Drago Sukalovský
Starosta města Kuřimi

Vyvěšeno: 13. 12. 2017

Sňato: 2. 1. 2018


Poučení: Dle § 39 zák. 128/2000 Sb., o obcích se může k záměrům obce vyjádřit každý a předložit své nabídky.

Vyjádření k záměru lze podat na MěÚ Kuřim nejpozději dne 28. 12. 2017 do 14:00 hod.

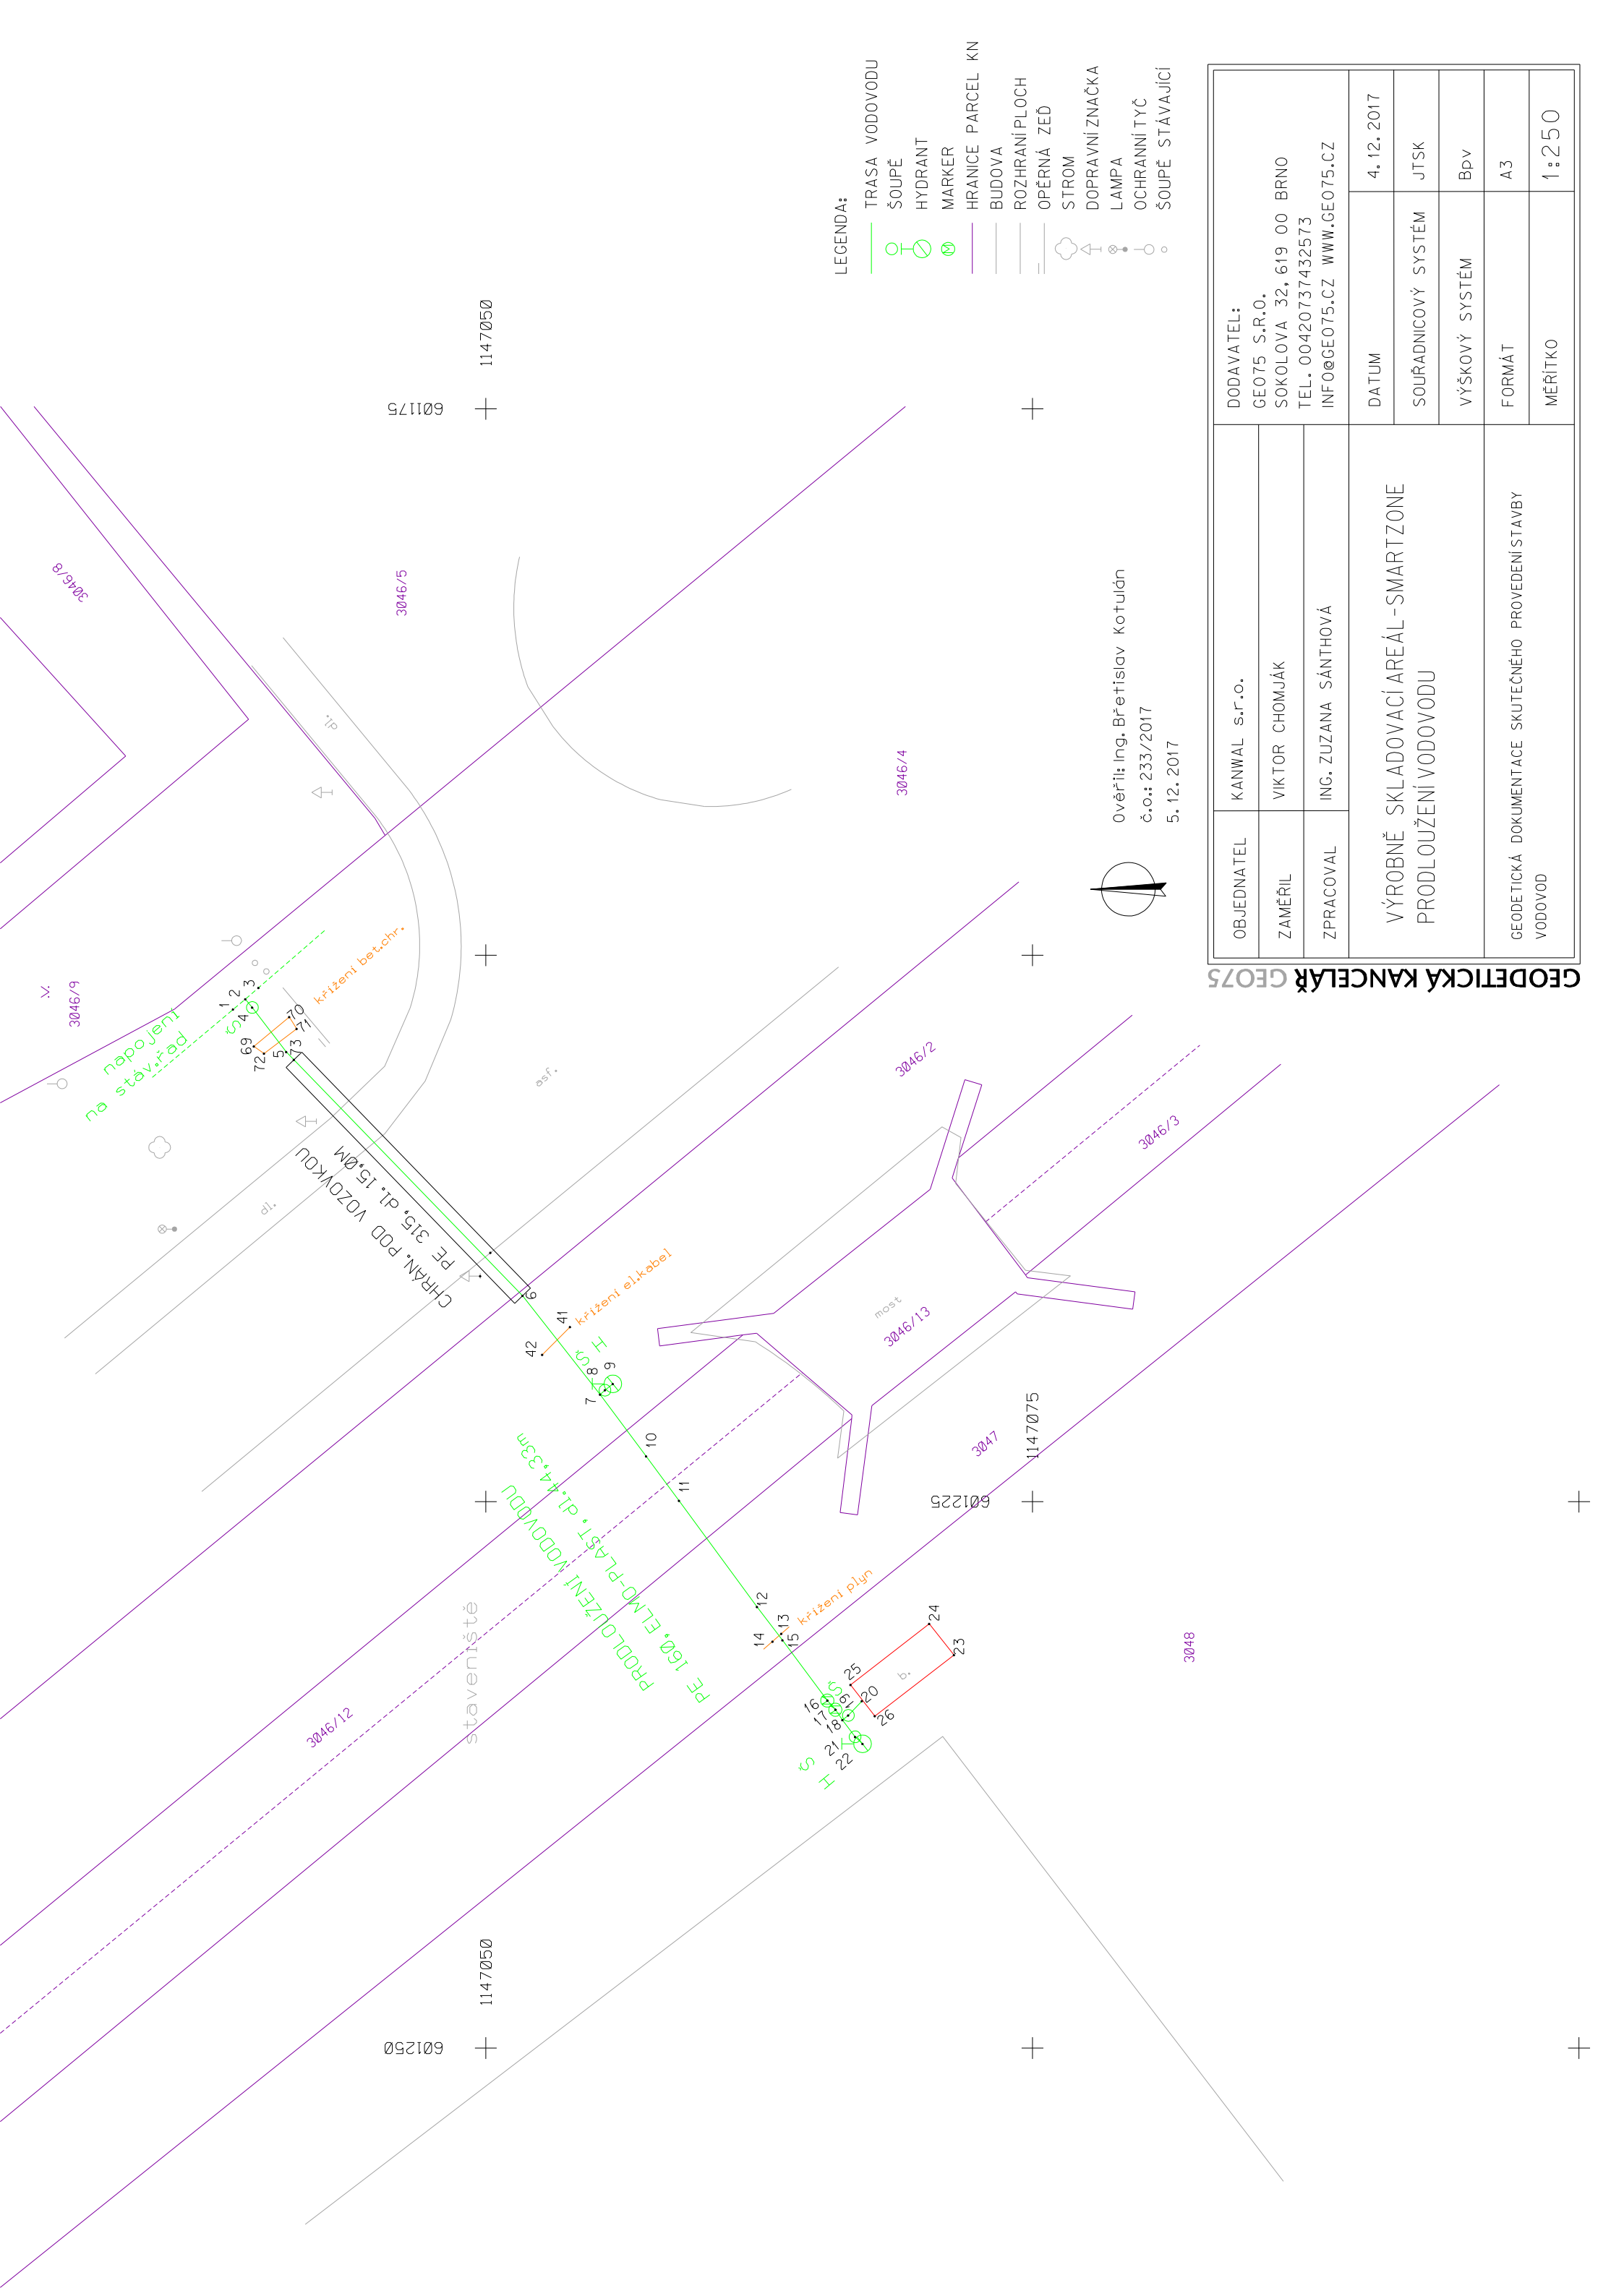

LEGENDA:

- TRASA VODOVODU
- ŠOUPĚ
- HYDRANT
- MARKER
- HRANICE PARCEL KN
- BUDOVA
- ROZHRANÍ PLOCH
- OPĚRNÁ ZEĎ
- STROM
- DOPRAVNÍ ZNAČKA
- LAMPA
- OCHRANNÍ TYČ
- ŠOUPĚ STÁVAJÍCÍ

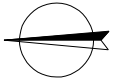

Ověřil: Ing. Břetislav Kotuclán
č.o.: 233/2017
5. 12. 2017

GEODETICKÁ KANCELÁŘ GEO75

OBJEDNATEL	KANWAL s.r.o.	DODAVATEL:
ZAMĚŘIL	VIKTOR CHOMJÁK	GEO75 s.r.o.
ZPRACOVAL	ING. ZUZANA SÁNTHOVÁ	SOKOLOVA 32, 619 00 BRNO
VÝROBNĚ SKLADOVACÍ AREÁL - SMARTZONE PRODLOUŽENÍ VODOVODU		TEL. 00420737432573
		INFO@GEO75.CZ WWW.GEO75.CZ
GEODETICKÁ DOKUMENTACE SKUTEČNÉHO PROVEDENÍ STAVBY VODOVOD		DATUM
		4. 12. 2017
		SOUŘADNICOVÝ SYSTÉM
		JTSK
		VÝŠKOVÝ SYSTÉM
		BpV
		FORMÁT
		A3
		MĚŘÍTKO
		1:250