



Poznámka: Zveřejněna je pouze upravená verze dokumentu z důvodu dodržení přiměřenosti rozsahu zveřejňovaných osobních údajů podle zákona č. 101/2000 Sb., o ochraně osobních údajů v platném znění. Osobní údaje jsou v souladu s § 16, § 17 a § 95 zákona č. 128/2000 Sb., o obcích v platném znění.

bod jednání číslo

**5**

## **Příspěvek do 13. schůze Rady města Kuřimi konané dne 06.05.2019**

### **Dopravní a technická infrastruktura sportovního areálu – prodloužení IS**

Obsah materiálu: Důvodová zpráva

A - přehled cen  
B - situace

Materiál předkládá: Ing. Petr Ondrášek - 1. místostarosta

Materiál zpracoval: Ing. Renata Havlová - referent - investice

#### **Důvodová zpráva:**

Název (předmět) zakázky:	<b>„Dopravní a technická infrastruktura sportovního areálu - prodloužení IS“</b>
Evidenční číslo v knize zakázek:	VZ-OI-2019-007
Zajišťující odbor (ZO):	OI

Při realizaci Městské sportovní haly v Kuřimi byly provedeny veškeré inženýrské sítě pro napojení budovy. Dle plánovací smlouvy č. 2017/D/0040 je město povinno tyto sítě zbudovat po úroveň nápojných bodů s hokejovou halou zakreslený v příloze č. 1A. V další realizaci těchto sítí pokračuje hokejová hala.

Jednatel firmy Ing. Zdeněk Přichystal předložil odboru OI cenový návrh pro zbudování našich sítí k nápojným bodům jednotlivých sítí z důvodu provázanosti a hladkému průběhu realizace. Tyto ceny byly porovnány s cenami za zbudování sítí pro sportovní halu roku 2017-2018 (vizte příloha přehled cen). Navrhované ceny pro realizaci prodloužení inženýrských sítí jsou vyšší z důvodu meziročního nárůstu cen a odpovídá tomuto navýšení cen ve stavebnictví.

OI navrhuje radě města, v souladu Rady města Kuřimi č. S4/2018/RM pro zadávání veřejných zakázek malého rozsahu z roku 2018 čl. VIII Odlišné postupy, provést přímý výběr zhotovitele pro realizaci prodloužení inženýrských sítí pro sportovní areál akce „Dopravní a technická infrastruktura sportovního areálu vč. trafostanice“ a uzavřít smlouvu se zhotovitelem stavby sportovní haly, společností Zimní stadion Kuřim, s.r.o., Dlouhá 1720/8, 664 34 Kuřim, IČ 05886007 a to za cenu 3.595.084 Kč vč. DPH. Akce bude hrazena z ORG 1354 000 000 „Dopravní a technická infrastruktura sportovního areálu“.



**Město Kuřim**

**Návrh na usnesení:**

**RM s c h v a l u j e** odlišný postup ve smyslu ustanovení čl. VIII směrnice S4/2018/RM Zadávání veřejných zakázek malého rozsahu pro terénní úpravy včetně odvodnění v místech budoucího sportovního areálu a **schvaluje** uzavření smlouvy o dílo se společností Zimní stadion Kuřim, s.r.o., Dlouhá 1720/8, 664 34 Kuřim, IČ 05886007 pro realizaci prodloužení inženýrských sítí pro zakázku „Dopravní a technická infrastruktura sportovního areálu“ za cenu 3.595.084 Kč vč. DPH.

Termín plnění: 31. 12. 2019 (OI)

## Dopravní a technická infrastruktura sportovního areálu

### Prodloužení inženýrských sítí

		projekční rozpočet / Kč	zbudovaná délka/m	návrh ceny / Kč	cena Kč/m
prodloužení vodovodního řadu	IO 201a	426 918,16	66	<b>405 464</b>	6 143,39
prodloužení dešťové kanalizace	IO 301a	709 697,19	60	<b>847 392</b>	14 123,20
splaška	IO 351a	996 644,40	65	<b>1 207 331</b>	18 574,32
rezerva SEK (5x chránička HDPE + 1x kopoflex vč. kabelu)	IO 653a	685 550,43	124	<b>350 257</b>	2 828,07
	IO 654a				
	IO 655				
plyn	IO 401a		45	<b>160 700</b>	3 571,11

**BEZ DPH 2 971 144 Kč**


**DPH 623 940 Kč**

**Celkem město**

**vč. DPH 3 595 084 Kč**

### Městská sportovní hala v Kuřimi

	vyfakturováno / Kč	zbudovaná délka/m	cena Kč/m
prodloužení vodovodního řadu	1 551 061,45	255	6 082,59
prodloužení dešťové kanalizace	3 652 213,76	326	11 203,11
splaška	5 026 012,08	293	17 153,62
rezerva SEK (5x chránička HDPE + 1x kopoflex vč. kabelu)	887 328,00	290	3 059,75
plyn	903 750,45	376	2 403,59

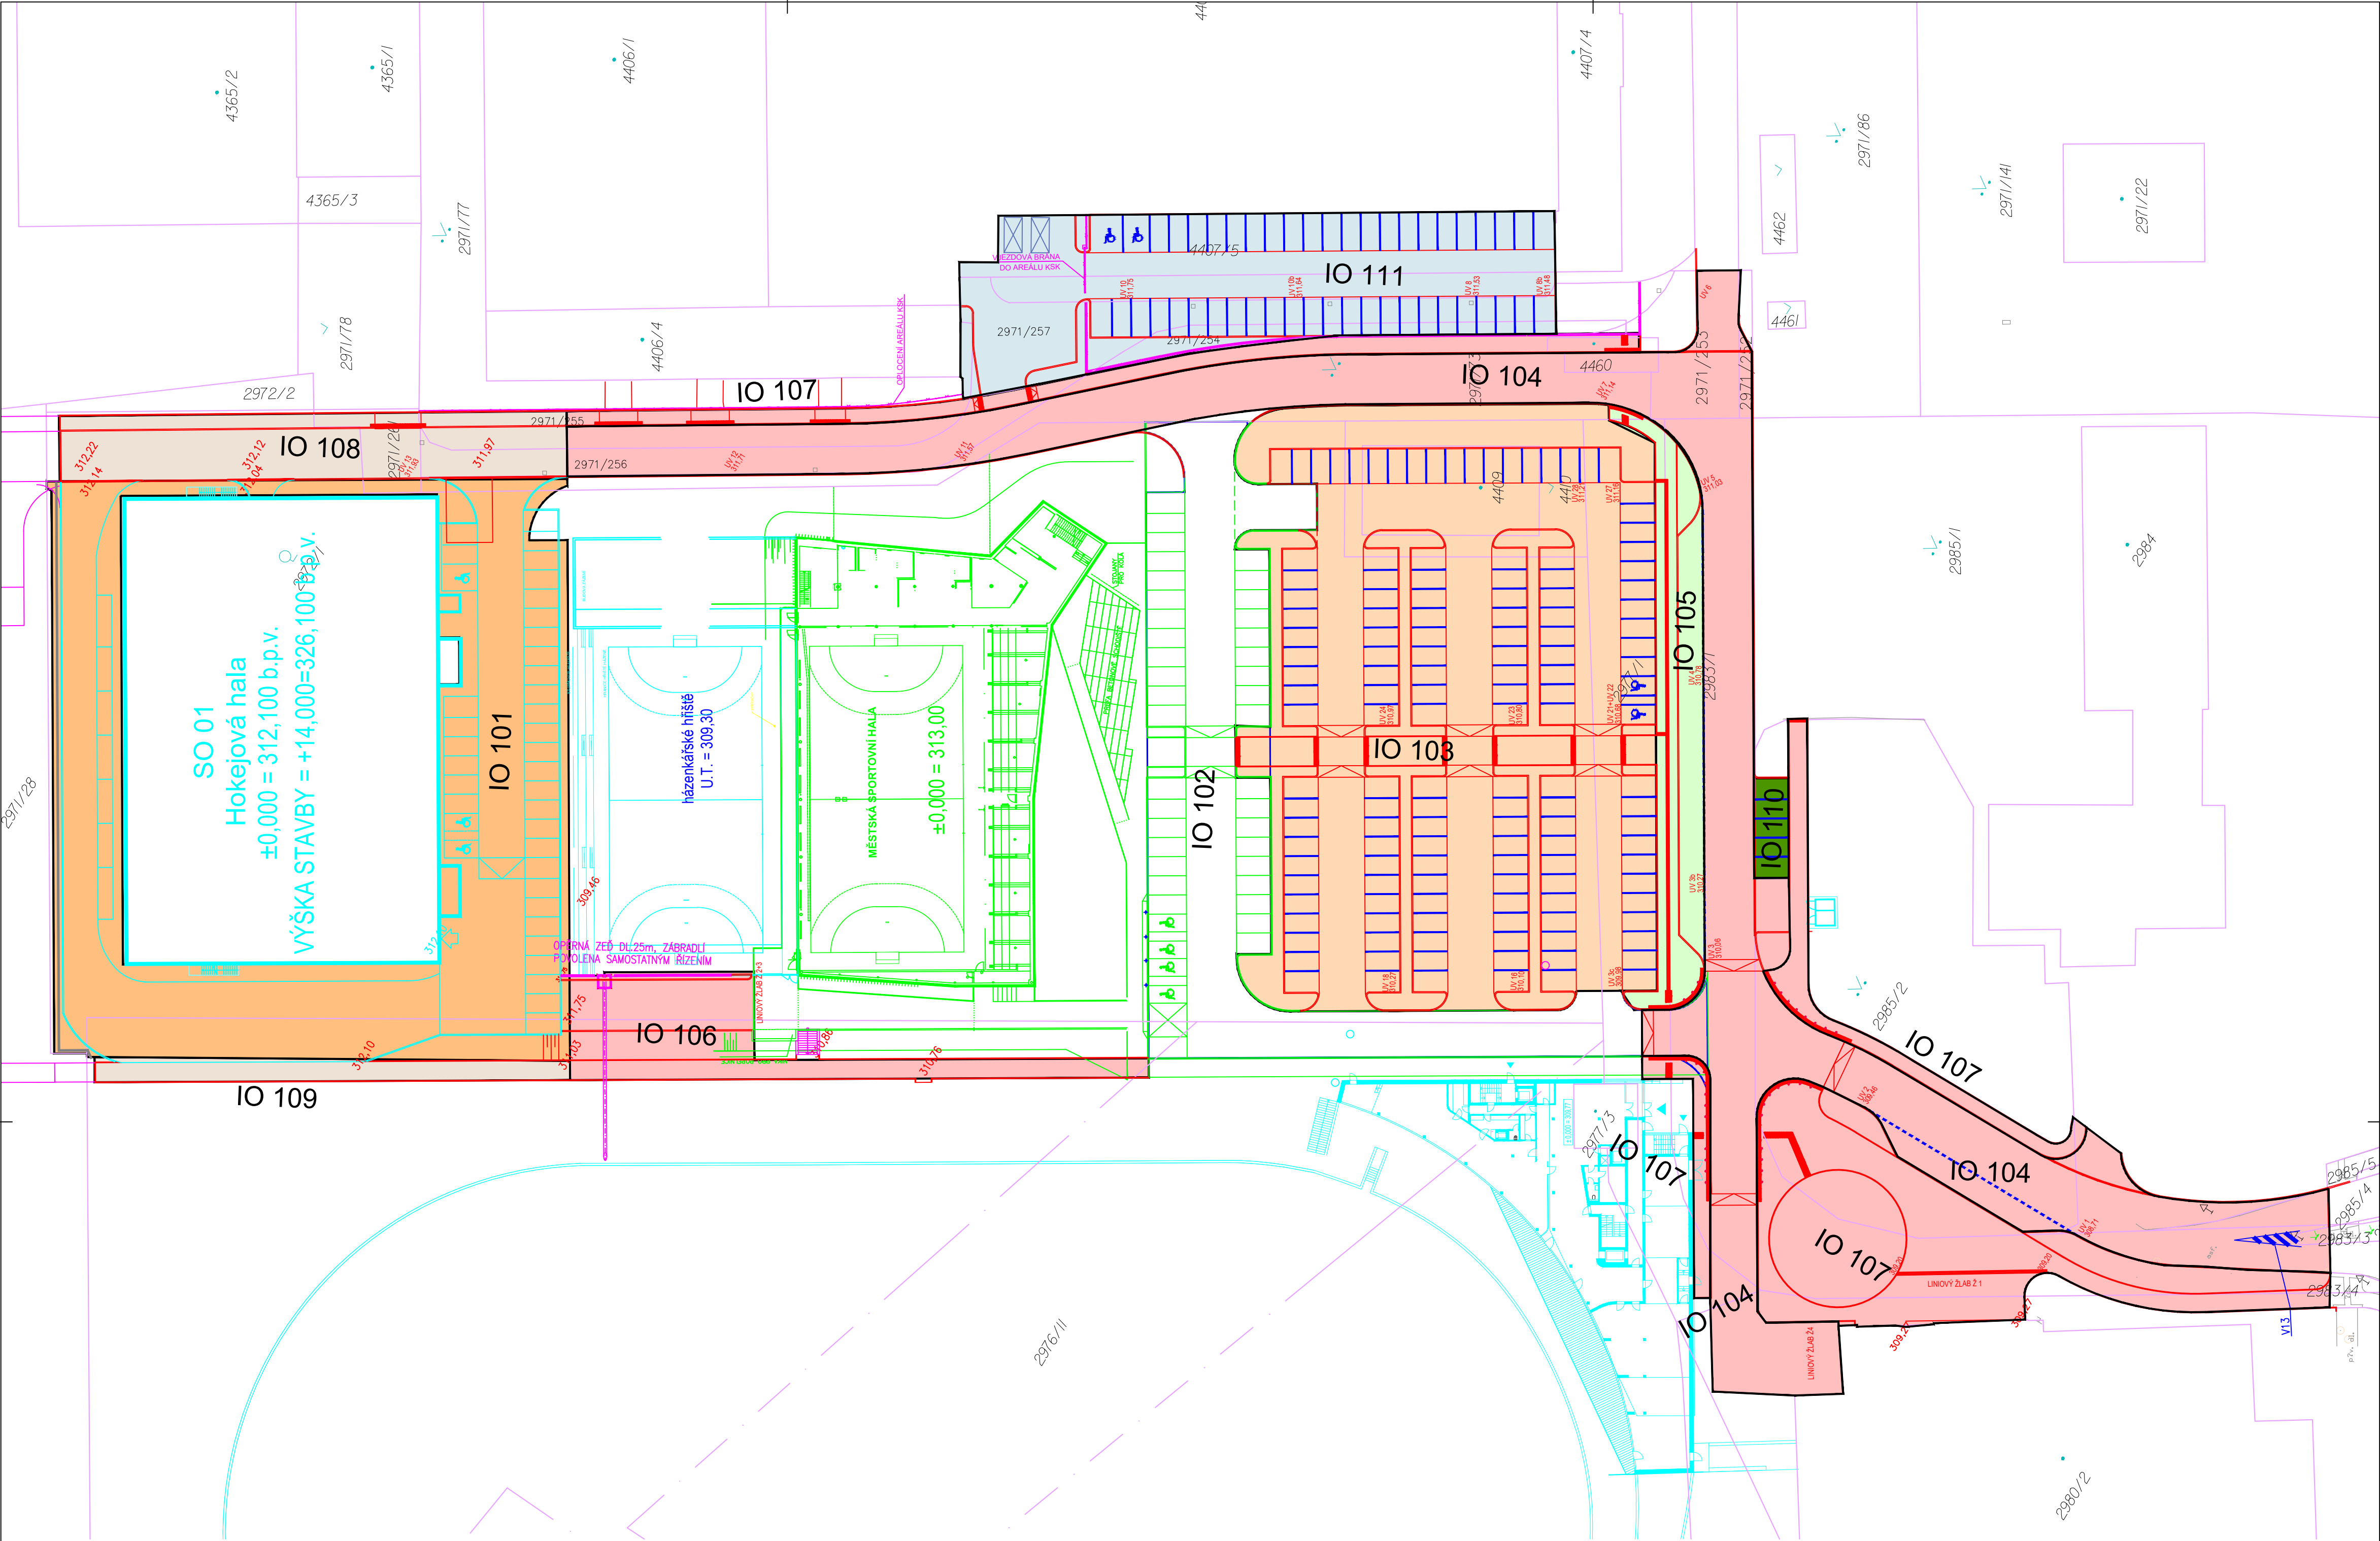

LEGENDA PLOCH:

Město Kuřim

- IO 104 - Komunikace
- IO 106 - Chodník
- IO 107 - Chodník

Sport hotel Kuřim s.r.o./ Město Kuřim

- IO 105 - BUS záliv, chodník a zeleň

Sportovní díly o.p.s.

- IO 108 - Prodloužení komunikace a chodníku
- IO 109 - Prodloužení chodníku

Sport hotel Kuřim s.r.o./ Sportovní díly o.p.s.

- IO 103 - Zpevněné plochy a zeleň k wellness a hotelu

Sport hotel Kuřim s.r.o.

- IO 110 - Parkoviště – náhrada za zrušená stání u wellness

KSK Precise Motion, a.s.

- IO 111 - Parkoviště KSK Precise Motion, a.s.

ZREALIZOVANÁ 0. ETAPA:


Město Kuřim

- IO 102 - PARKOVÁNÍ MĚSTSKÁ SPORTOVNÍ HALA

ŘEŠENO SAMOSTATNÝM PROJEKTEM:

Sportovní díly o.p.s.

- IO 101 - HOKEJOVÁ HALA

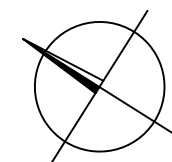

Výškový systém: B.p.v.  
Souřadnicový systém: JTSK

	GENERÁLNÍ PROJEKTANT	
	HLAVNÍ INŽENÝR PROJEKTU	Ing. Petr Soldán
	ZODPOVĚDNÝ PROJEKTANT	Ing. Kateřina Mičová Polesná
	VEDOUcí PROJEKTANT	Ing. Petr Soldán
VYPRACOVAL		Ing. Martin Hedvík

INVESTOR Město Kuřim Jungmanova 968/75, 664 34 Kuřim	DATUM 10/2017
NÁZEV ZAKÁZKY Sportovní areál v Kuřimi k.ú. Kuřim (okres Brno - venkov); [677 655]	ČÍSLO ZAKÁZKY ZPRACOVATELE 16_06_145
STUPEŇ PROJEKTOVÉ DOKUMENTACE Dokumentace pro stavební povolení	ČÍSLO ZAKÁZKY OBJEDNATELE .....
OBJEKT IO 100 Komunikace a zpevněné plochy	MĚŘITKO 1:500
ČÁST B. Souhrnné řešení stavby	FORMÁT 6x44
DOKUMENT (VÝKRES) Situace investičních nákladů	PARÉ
	ČÍSLO VÝKRESU / REVIZE B.7.