



Poznámka: Zveřejněna je pouze upravená verze dokumentu z důvodu dodržení přiměřenosti rozsahu zveřejňovaných osobních údajů podle nařízení Evropského parlamentu a rady (EU) 2016/679, o ochraně fyzických osob v souvislosti se zpracováním osobních údajů a o volném pohybu těchto údajů a o zrušení směrnice 95/46/ES (obecné nařízení o ochraně osobních údajů a aplikačních zákonů ČR).

Nejsou dotčena práva podle § 16 odst. 2 písm. e) zákona č. 128/2000 Sb., o obcích (obecní zřízení) oprávněných osob uvedených v § 16 a § 17 téhož zákona.

bod jednání číslo

19

Příspěvek do 7. zasedání Zastupitelstva města Kuřimi konané dne 15.12.2020

Městský stadion Kuřim - rekonstrukce - podání žádosti o dotaci NSA

Obsah materiálu: Důvodová zpráva
 A - atletický stadion
 B - multifunkční hřiště
 C - odvodnění areálu

Materiál předkládá: Ing. Petr Ondrášek - 1. místostarosta

Materiál zpracoval: Ing. Olga Hanáková - referent - investice

Vedoucí odboru: Stanislav Bartoš - vedoucí odboru

Důvodová zpráva:

Zastupitelstvo města Kuřimi konané dne 26.09.2019 schválilo usnesením č. 1112/2019 podání žádosti o dotaci na Ministerstvo školství, mládeže a tělovýchovy (dále jen „MŠMT“) na investiční akci "Městský stadion Kuřim - rekonstrukce" ve výši 50 % ze způsobilých nákladů. Žádost byla podána na konci října 2019, jejím předmětem byla realizace rekonstrukce stadionu a vybudování multifunkčního hřiště, včetně odvodnění areálu v celkové výši 57.037.580 Kč. Jednou z podmínek poskytovatele dotace pro získání dotace byl termín ukončení realizace do 31.12.2020.

Bohužel jsme byli nuceni odstoupit od žádosti o poskytnutí dotace MŠMT, z důvodu obdržení opětovné námitky proti nesplnění podmínky účasti v zadávacím řízení od jednoho z účastníků zadávacího řízení a následné nemožnosti splnit termín pro ukončení realizace. I přes to, že námitky byly podle právního posouzení shledány za irelevantní, dne 08.07.2020 schválila RM, usnesením č. 292/2020, také zrušení zadávacího řízení podlimitní veřejné zakázky na stavební práce s názvem „Městský stadion Kuřim – rekonstrukce“, a to ze stejného důvodu.

Dne 30.11.2020 byla vypsána Výzva Národní sportovní agentury 13/2020 pro obce a města k předložení žádostí na „Obnovu a rozvoj sportovišť“ a to v rámci investičního podprogramu č. 162 52 - Regionální sportovní infrastruktura 2020 – 2024. Limit poskytnuté dotace je minimálně 10 mil. Kč a maximálně 50 mil. Kč. Podíl dotace je až 70 % z celkových způsobilých výdajů akce. Povinný procentuální podíl vlastních zdrojů musí činit minimálně 30 %. Výdaje na projektovou dokumentaci (příčemž tyto výdaje musí být prokazatelně vynaloženy maximálně do 2 let přede dnem podání žádosti o dotaci), technický i autorský dozor, činnost koordinátora BOZP přitom lze zahrnout do „způsobilých výdajů“.



Město Kuřim

Odhadované výdaje na investiční akci "Městský stadion Kuřim - rekonstrukce" jsou přibližně 60 mil. Kč celkem a odhadovaná spoluúčast je 18 mil. Kč. Akce zahrnuje novou atletickou dráhu a sektory pro technické disciplíny, rekonstrukci zadního fotbalového hřiště vč. závlahového systému, multifunkční hřiště a odvodnění areálu s využitím 2 retenčních a 1 akumulací nádrže pro maximální využití dešťových vod k závlaze areálu. Dle podmínek Výzvy se jedná o způsobilé výdaje v plném rozsahu.

Termíny výzvy:

Podání žádosti: od 21.12.2020 od 12 hod. do 30.06.2022 do 17 hod.

Vyhodnocení žádostí: průběžně

Ukončení stavby: bude uvedeno v Rozhodnutí, ale nejpozději do 24 měsíců od vydání Rozhodnutí.

Odbor investiční doporučuje Zastupitelstvu města Kuřimi schválení podání žádosti o dotaci na Národní sportovní agenturu na investiční akci "Městský stadion Kuřim - rekonstrukce".

Návrh na usnesení:

ZM

s c h v a l u j e

podání žádosti o dotaci na Národní sportovní agenturu na investiční akci "Městský stadion Kuřim - rekonstrukce".

Termín plnění: 29.01.2021

Zodpovídá: Ing. Olga Hanáková - referent - investice

s c h v a l u j e

financování investiční akce "Městský stadion Kuřim - rekonstrukce" v požadované výši dle podmínek dotačního programu Národní sportovní agentury.

Termín plnění: 29.01.2021

Zodpovídá: Ing. Olga Hanáková - referent - investice

LEGENDA HMOT

- UMĚLÝ POLYURETANOVÝ POVRCH VODOPROPUSTNÝ
- UMĚLÝ POLYURETANOVÝ POVRCH VODONEPROPUSTNÝ
- VÝPLŇ DOSKOČIŠTĚ - JEMNÝ PÍSEK
- ZPEVNĚNÁ PLOCHA SE ZÁMKOVÉ DLAŽBY



LEGENDA

- BETONOVÝ OBRUBNÍK 500x200x50mm
- ŠTĚRBINOVÝ ODVODŇOVACÍ ŽLAB š.160mm
- OBRUBNÍK DOSKOČIŠTĚ 1000x400x60mm S PLASTOVÝM KRYTEM
- ZÁBRADLÍ Z OCEL. TRUBEK v. 1,1m
- ZÁCHYTNÉ OPOCENÍ
- PATKY STOŽÁŘŮ UMĚLÉHO OSVĚTLENÍ HRŠTĚ
- OBJEKTY A PARCELY DLE KN


- A** ATLETICKÝ OVÁL
UZAVŘENÁ ŠESTIDRÁHA DL.400,0m SE SPRINTERSKOU OSMIDRÁHOVOU ROVINKOU
DL.133,0m A VODNÍM PŘÍKOPEM
POLOMER ZATÁČEK R=36,5m, VZDÁLENOST STŘEDŮ OBLOUKŮ 84,39m
POVRCH: UMĚLÝ POLYURETANOVÝ VODOPROPUSTNÝ
VNITŘNÍ OHRAZENÍ: ODVODŇOVACÍ ŽLAB S PLASTOVÝM KRYTEM
VNĚJŠÍ OHRAZENÍ: BETONOVÝ OBRUBNÍK
- D** SEKTOR PRO SKOK DO DÁLKY A TROJSKOK
POVRCH: UMĚLÝ POLYURETANOVÝ VODONEPROPUSTNÝ/VODOPROPUSTNÝ
- S1** SPOLEČNÝ SEKTOR PRO TECHNICKÉ DISCIPLÍNY
VODNÍ PŘÍKOP, HOD OŠTĚPEM, HOD DISKEM
POVRCH: UMĚLÝ POLYURETANOVÝ VODONEPROPUSTNÝ/VODOPROPUSTNÝ
- K** SEKTOR PRO VRH KOULÍ
VÝŠEČ DOPADÍŠTĚ: MLATOVÝ POVRCH
- S2** SPOLEČNÝ SEKTOR PRO TECHNICKÉ DISCIPLÍNY
SKOK O TYČI, HOD OŠTĚPEM, SKOK VYSOKÝ
POVRCH: UMĚLÝ POLYURETANOVÝ VODONEPROPUSTNÝ/VODOPROPUSTNÝ
- F** VNITŘNÍ TRAVNATÁ PLOCHA
DOPADÍŠTĚ PRO HOD OŠTĚPEM, FOTBALOVÉ HRŠTĚ
POVRCH: PŘÍRODNÍ TRÁVNÍK
- H** PLOCHA PRO HASIČSKOU KÁD

POZNÁMKA

PODKLADEM PRO VÝKRES STÁVAJÍCÍHO STAVU BYLO GEODETICKÉ
ZAMĚŘENÍ STÁVAJÍCÍHO STAVU LOKALITY. ZAMĚŘENÍ PROVEDLA V
ŘÍJNU 2017 GEODETICKÁ KANCELÁŘ GEOSmar s.r.o.

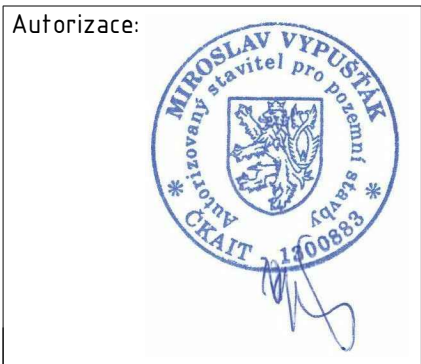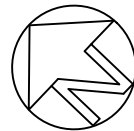

01		DOPLNĚNÍ ZÁCHYTNÉHO OPOCENÍ A ZPEVNĚNÝCH PLOCH			
Zna	Revize	Popis		Datum	Schválit
±0,000 = 306,750 m.n.m. Bpv S-JTSK(výška hor. líce odvod. žlabu oválu)					
ODP.PROJEKTANT		VYPRACOVAL		KONTROLOVAL	
MIROSLAV VYPUŠTĚK		MARTIN REMEŠ		MIROSLAV VYPUŠTĚK	
MÍSTO : KURIM		KRAJ : JIHOMORAVSKÝ		FORMÁT A1 8 x A4	
INVESTOR : MĚSTO KURIM				DATUM 12/2017	
Stavba: REKONSTRUKCE ATLETICKÉHO STADIONU				ÚČEL DPS	
V KURIMI				ČÍSLO ZAKÁZKY	
D.1.1.1 ATLETICKÁ DRÁHA				ČÍSLO PARÉ	
				Revize: 1 Stav: Uvolněno	
Obsah: NOVÝ STAV				Měřítko: 1:300	
				Číslo výkresu: D.1.1.1-104	

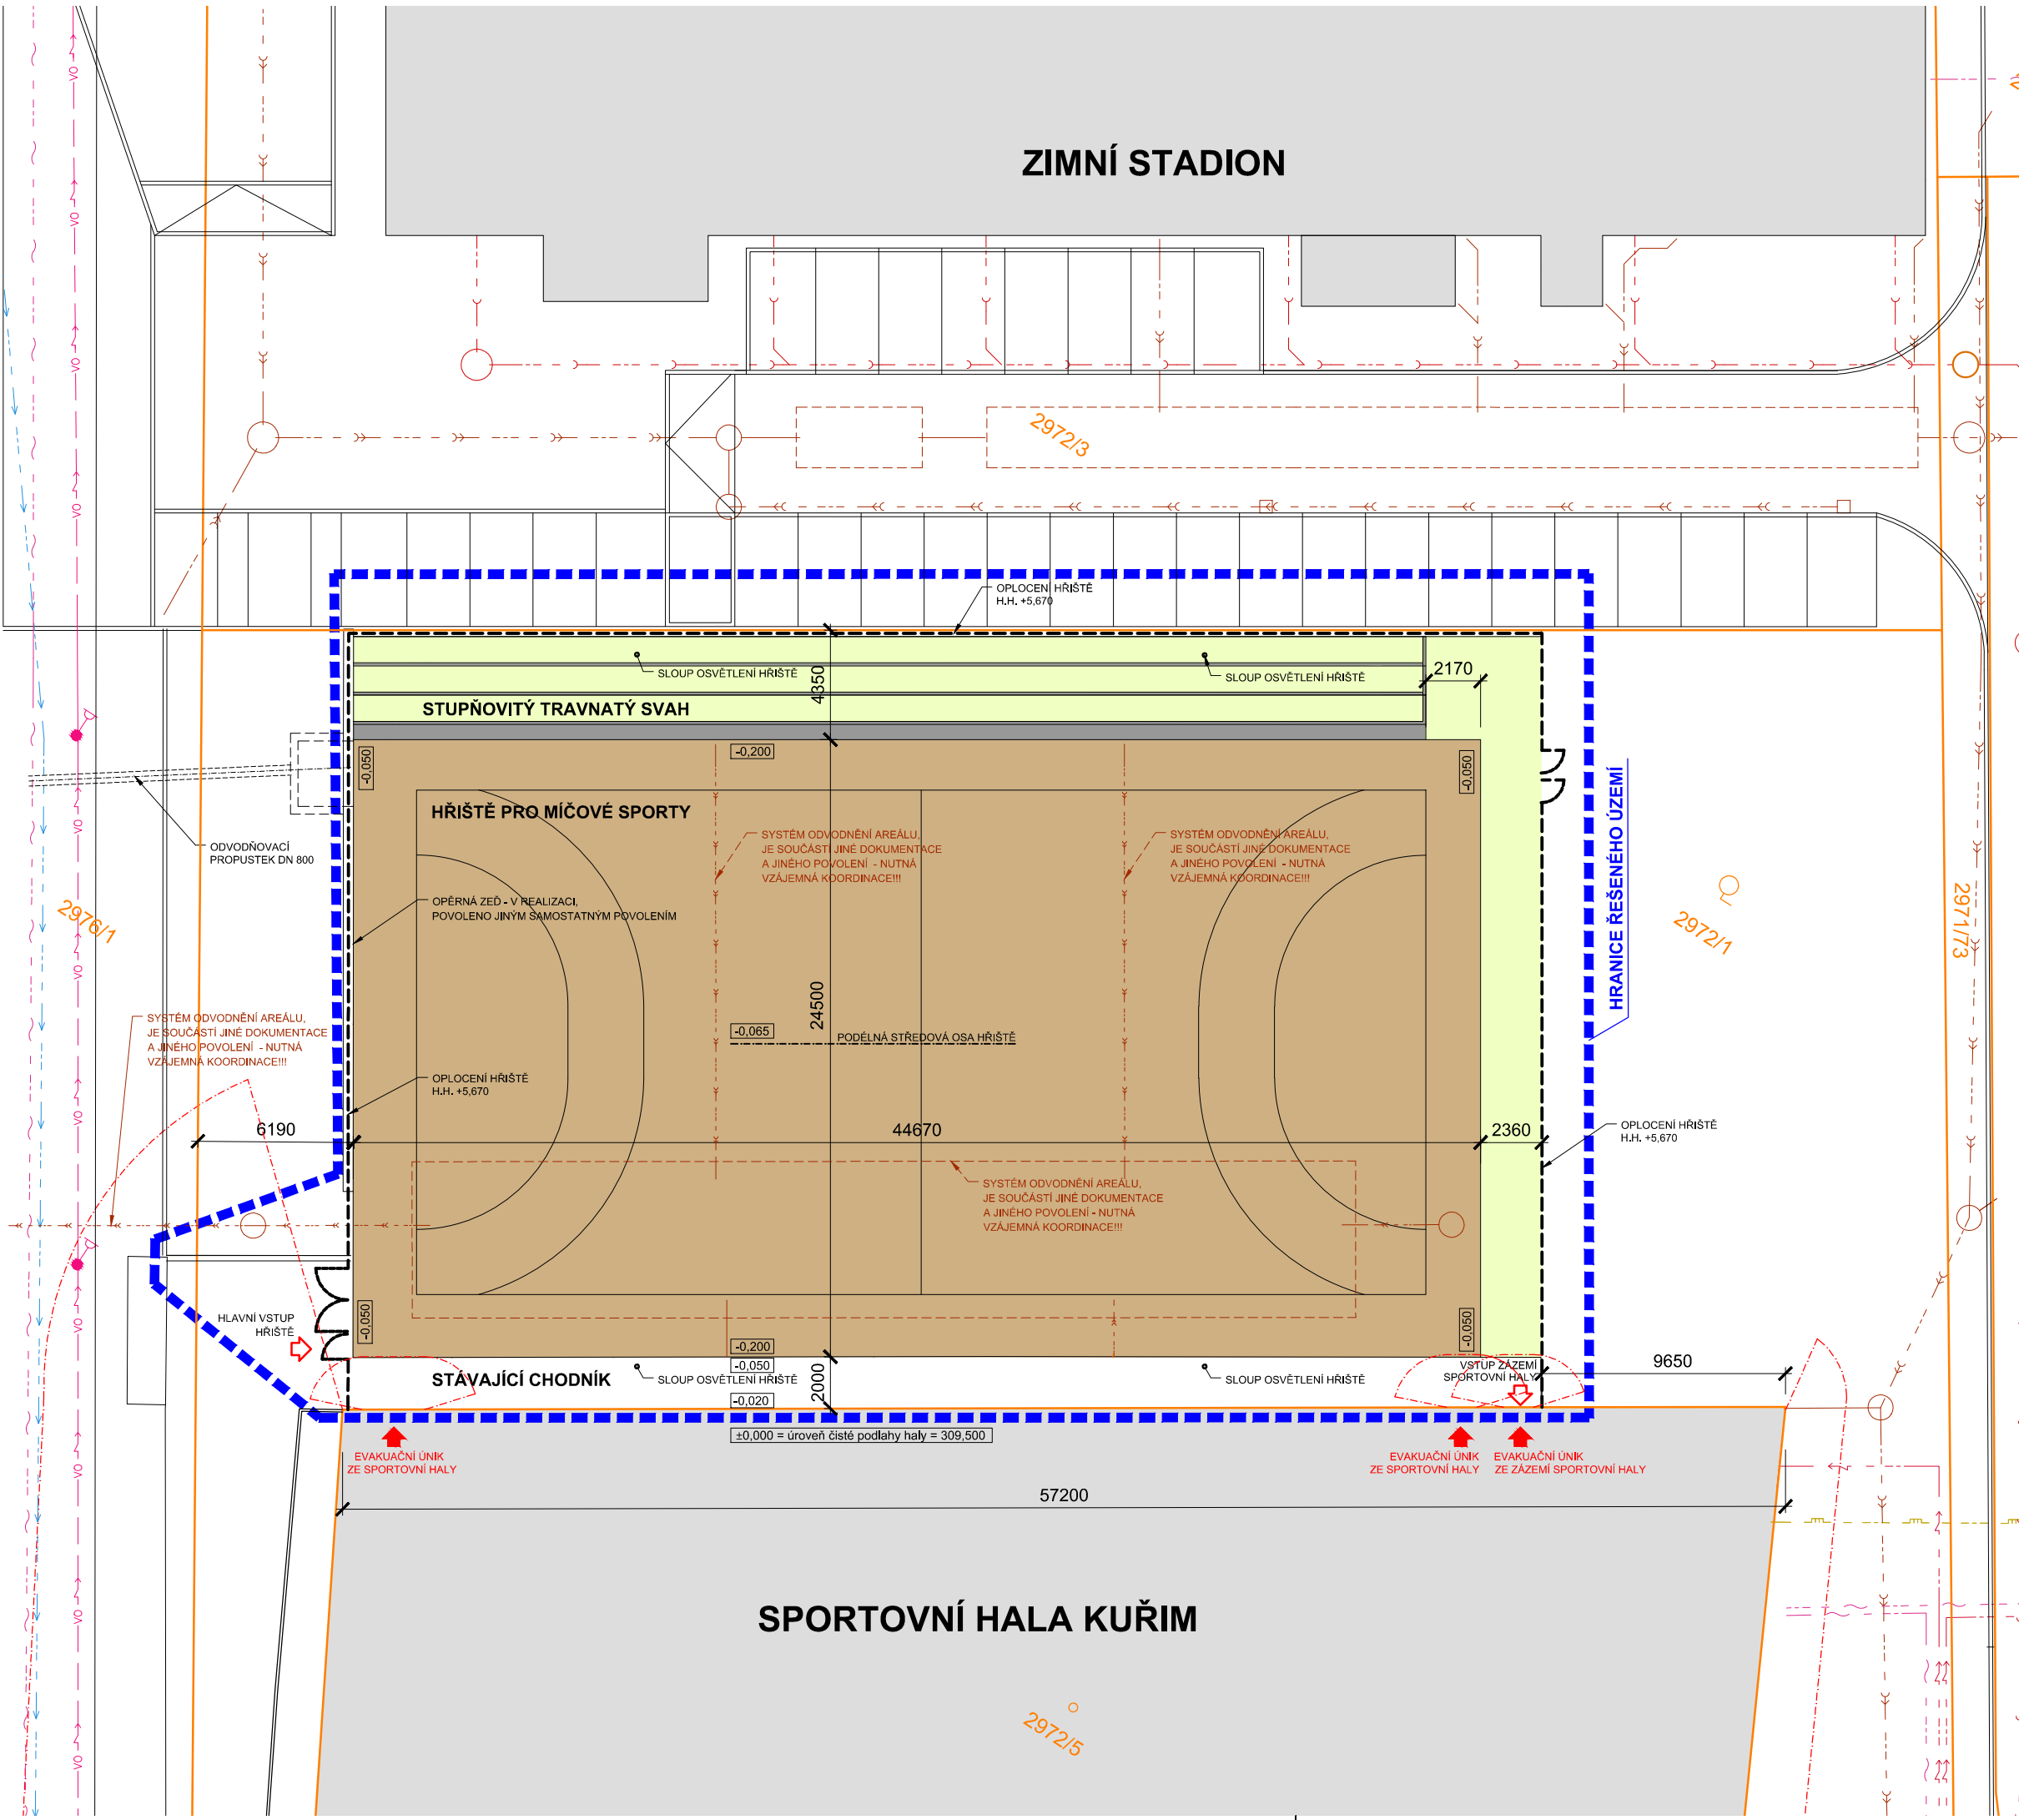

LEGENDA

OBJEKTY, HRANICE A ZNAČKY

- HRANICE ŘEŠENÉHO ÚZEMÍ, ODPOVÍDÁ HRANICI DOČASNÉHO DLOUHODOBÉHO ZABORU A OPLOČENÍ STAVENIŠTĚ
- OKOLNÍ OBJEKTY NADZEMNÍ ČÁST
- NAVRHOVANÁ PLOCHA HŘIŠTĚ
- NAVRHOVANÝ TRÁVNÍK, ZELENĚ NA TERÉNU
- POVRCHOVÉ HRANY
- KATASTR, HRANIČNÍ ZNAKY
- HRANICE POŽÁRNĚ NEBEZP. PROSTORU SPORTOVNÍ HALY
- HLAVNÍ VSTUP, VSTUPY
- VÝŠKOPIS UPRAVENÉHO TERÉNU

INŽENÝRSKÉ SÍTĚ STÁVAJÍCÍ PŘÍP. V REALIZACI:

- STL PLYNOVOD
- VEDENÍ NN
- VEDENÍ VN
- VODOVOD
- ROZVODY SEK
- KANALIZACE SPLAŠKOVÁ
- KANALIZACE DEŠŤOVÁ
- VEŘEJNÉ OSVĚTLENÍ
- STOŽÁR VEŘEJNÉHO OSVĚTLENÍ

± 0,000 = čistá podlaha sportovní haly
= 309,500 m n.m. B.p.v., S-JTSK

název a místo stavby:

HŘIŠTĚ PRO MÍČOVÉ SPORTY

SO 200

ul. Sportovní, Kuřim

parc. č. 2972/1, katastrální území Kuřim

investor:

Město Kuřim

Jungmannova 968, 664 34 Kuřim

generální projektant:

CUBOID ARCHITEKTI s.r.o.

Krohova 2595/43a, 160 00 Praha 6

hlavní inženýr projektu:

Ing. arch. Milan Vít

část:

C. SITUAČNÍ VÝKRESY

zodpovědný projektant části:

CUBOID ARCHITEKTI s.r.o.

Krohova 2595/43a, 160 00 Praha 6

Ing. arch. Milan Vít

vypracoval:

Ing. arch. Magdaléna Piterková

stupeň dokumentace:

DOKUMENTACE PRO PROVEDENÍ STAVBY

výkres:

KOORDINAČNÍ SITUAČNÍ VÝKRES

měřítko:

1:250

datum:

28.2.2020


číslo výkresu:

číslo paré:

HMS_DPS_C.3_00

MĚSTSKÝ STADION KUŘIM - REKONSTRUKCE
DÍLČÍ ČÁST: ODVODNĚNÍ AREÁLU

KOORDINAČNÍ SITUACE
1:500

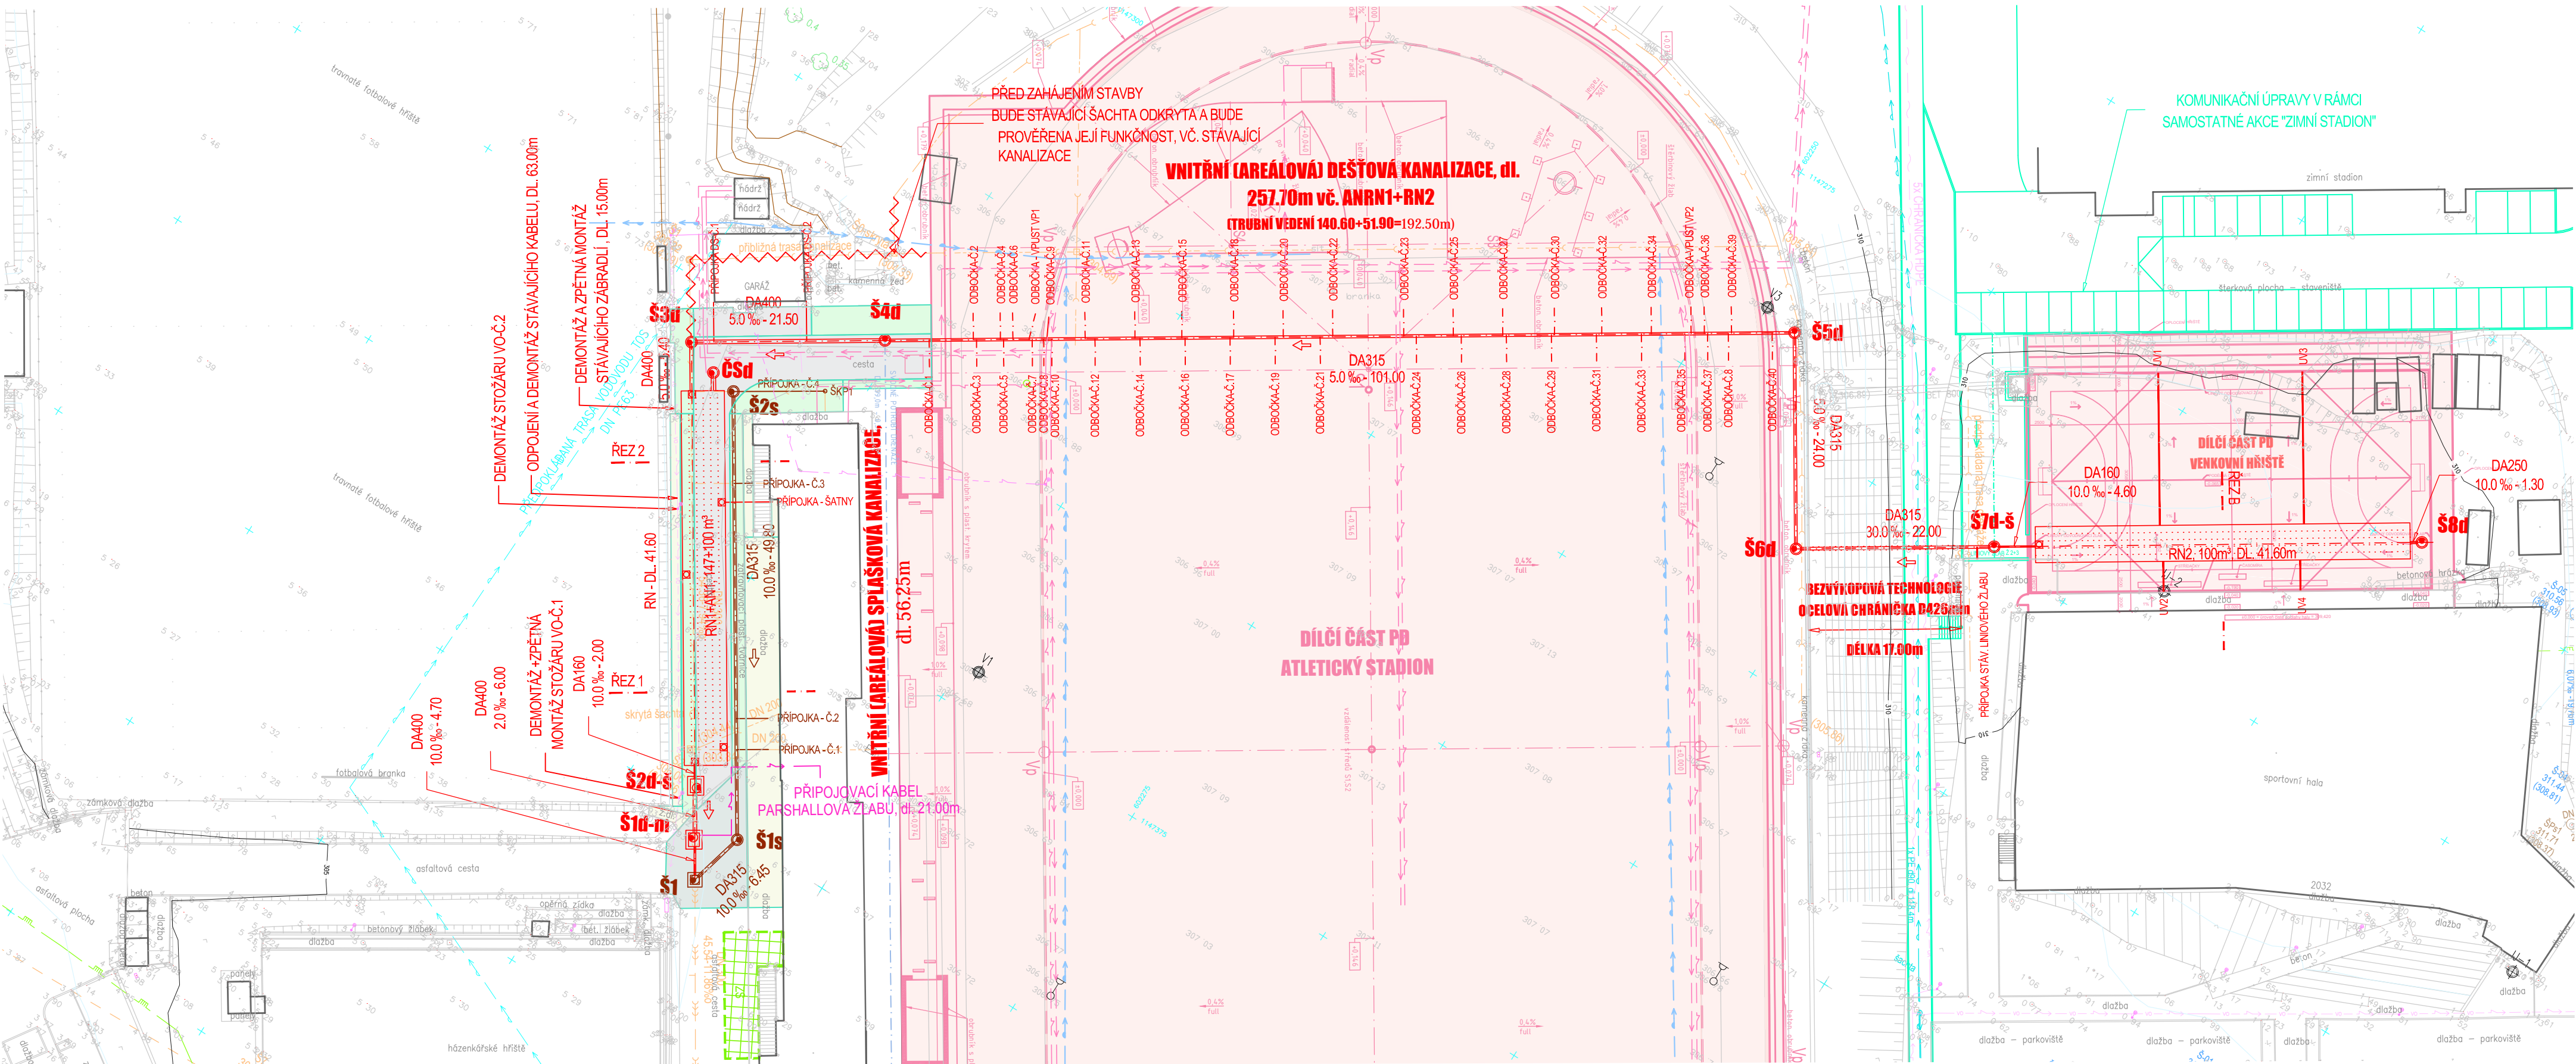

LEGENDA STÁVAJÍCÍCH KONSTRUKCÍ:

- KABELY SDĚLOVACÍ
- KABELY VO a.s.-SILOVÉ NN
- KANALIZACE JEDNOTNÁ
- KANALIZACE SPLAŠKOVÁ
- KANALIZACE DEŠTOVÁ
- PLYNOVOD-VTL
- VODOVOD
- VODOVODNÍ PŘÍPOJKA
- ZÁVLAHA HRISTE

LEGENDA NÁVRHOVÝCH KONSTRUKCÍ:

- KANALIZACE-DEŠTOVÁ
- KANALIZAČNÍ PŘÍPOJKA-DEŠTOVÁ
- ODBOČKA PRO NAPOJENÍ DRENÁŽE
- KANALIZACE-SPLAŠKOVÁ
- KANALIZAČNÍ PŘÍPOJKA-SPLAŠKOVÁ
- KANALIZACE RUŠENÁ
- PŘÍPOJKA NN K MĚRNÉMU OBJEKTU (PARSHALLŮV ŽLAB)

- OBNOVA POVRCHŮ-UVEDENÍ DO PŮVODNÍHO
- ŽIVIČNÁ VOZOVKA
- CESTA-ŽIVIČNÝ RECYKLÁT
- CHODNÍK-BETONOVÁ DLAŽBA
- TRAVNATÁ PLOCHA

LEGENDA NÁVRHOVÝCH KONSTRUKCÍ - OSTATNÍ
NENÍ SOUČÁSTÍ TĚTO DÍLČÍ ČÁSTI PP

- PŘÍVOD UŽITKOVÉ VODY Z AKUMULAČNÍ NÁDRŽE
- VODOVOD-UŽITKOVÝ, ZÁVLAHA
- KABELY NN

Autorizace:

Zóna	00	Revize	Popis	Datum	Schválit
GENERÁLNÍ PROJEKTANT	MIROSLAV VYPUŠTÁK	VYPRACOVAL	KONTROLOVAL	DEALS MANAGEMENT a.s. Pitterova 2855, 130 00 Praha 3 IČ : 03493385 DIČ: CZ683564133	

±0,000 = 306,750 m.n.m. Bpv S-JTSK (odhadovaná výška hor. líce odvod. žlabu oválu)

ODP.PROJEKTANT	MIROSLAV JÍLEK	VYPRACOVAL	MIROSLAV JÍLEK	KONTROLOVAL	ING. JIŘÍ VÍTEK	JV PROJEKT V.H s.r.o. Kosmáková 1050/49 615 00 Brno www.jvprojektvh.cz	
MÍSTO :	KUŘIM	KRAJ :	JIHOMORAVSKÝ	FORMÁT	3	x A4	
INVESTOR :	MĚSTO KUŘIM	DATUM	10/2019	ÚČEL	DUR+DSP		
Stavba:	MĚSTSKÝ STADION KUŘIM - REKONSTRUKCE DÍLČÍ ČÁST: ODVODNĚNÍ AREÁLU SO 300	ČÍSLO ZAKÁZKY	19 743	ČÍSLO PARÉ			
Obsah:	KOORDINAČNÍ SITUACE	Revize:	00	Stav:	Uvolněno		
		Měřítko:	1:500	Číslo výkresu:	C.3		