



Poznámka: Zveřejněna je pouze upravená verze dokumentu z důvodu dodržení přiměřenosti rozsahu zveřejňovaných osobních údajů podle nařízení Evropského parlamentu a rady (EU) 2016/679, o ochraně fyzických osob v souvislosti se zpracováním osobních údajů a o volném pohybu těchto údajů a o zrušení směrnice 95/46/ES (obecné nařízení o ochraně osobních údajů a aplikačních zákonů ČR).

Nejsou dotčena práva podle § 16 odst. 2 písm. e) zákona č. 128/2000 Sb., o obcích (obecní zřízení) oprávněných osob uvedených v § 16 a § 17 téhož zákona.

bod jednání číslo

14

Příspěvek do 7. zasedání Zastupitelstva města Kuřimi konané dne 01.11.2022

Jihomoravský kraj – Schválení záměru darovací smlouvy autobusové zastávky na ul. Blanenská (Prefa)

Obsah materiálu: Důvodová zpráva
 A - Koordinační situace stavby

Materiál předkládá: Mgr. Ing. Drago Sukalovský - starosta

Materiál zpracoval: Ing. Moris Réman - vedoucí oddělení investičního

Vedoucí odboru: Stanislav Bartoš - vedoucí odboru

Důvodová zpráva:

Město Kuřim je investorem stavby „**Autobusové zastávky Kuřim, ul. Blanenská - Prefa**“ (dále jen „Stavba“). Stavba se bude realizovat mimo jiné i na části pozemku par. č. 1843/1 v k. ú. Kuřim, jehož vlastníkem je Jihomoravský kraj se sídlem Žerotínovo náměstí 449/3, 601 82 Brno, IČO 70888337 (dále jen „JMK“). Jedná se o stavbu oboustranných zastávkových zálivů, středového ostrůvku, chodníků, zastávkových přístřešků a veřejného osvětlení.

Po realizaci stavby město Kuřim bezúplatně převede části stavby, autobusové zálivy, středový dopravní ostrůvek a dopravního značení, které se stanou součástí silnice II/386 do vlastnictví JMK. V souvislosti s přípravou stavby JMK požaduje uzavření **Smlouvy o budoucí smlouvě darovací**, jejímž předmětem je bezúplatné převedení této části stavby do vlastnictví JMK.

Ve smyslu § 39 zákona č. 128/2000 Sb., o obcích je nutné nejprve zveřejnit záměr na darování nemovitých věcí (stavby). Na nejbližším zasedání ZM bude po zveřejnění záměru řešen samotný bezúplatný převod nemovitých věcí.

Smlouva o budoucí smlouvě darovací bude přílohou žádosti města Kuřimi v řízení podle zákona č. 183/2006 Sb., o územním plánování a stavebním řádu (stavební zákon), kterou město Kuřim prokáže své oprávnění provést stavbu na cizím pozemku.

Návrh na usnesení:

ZM



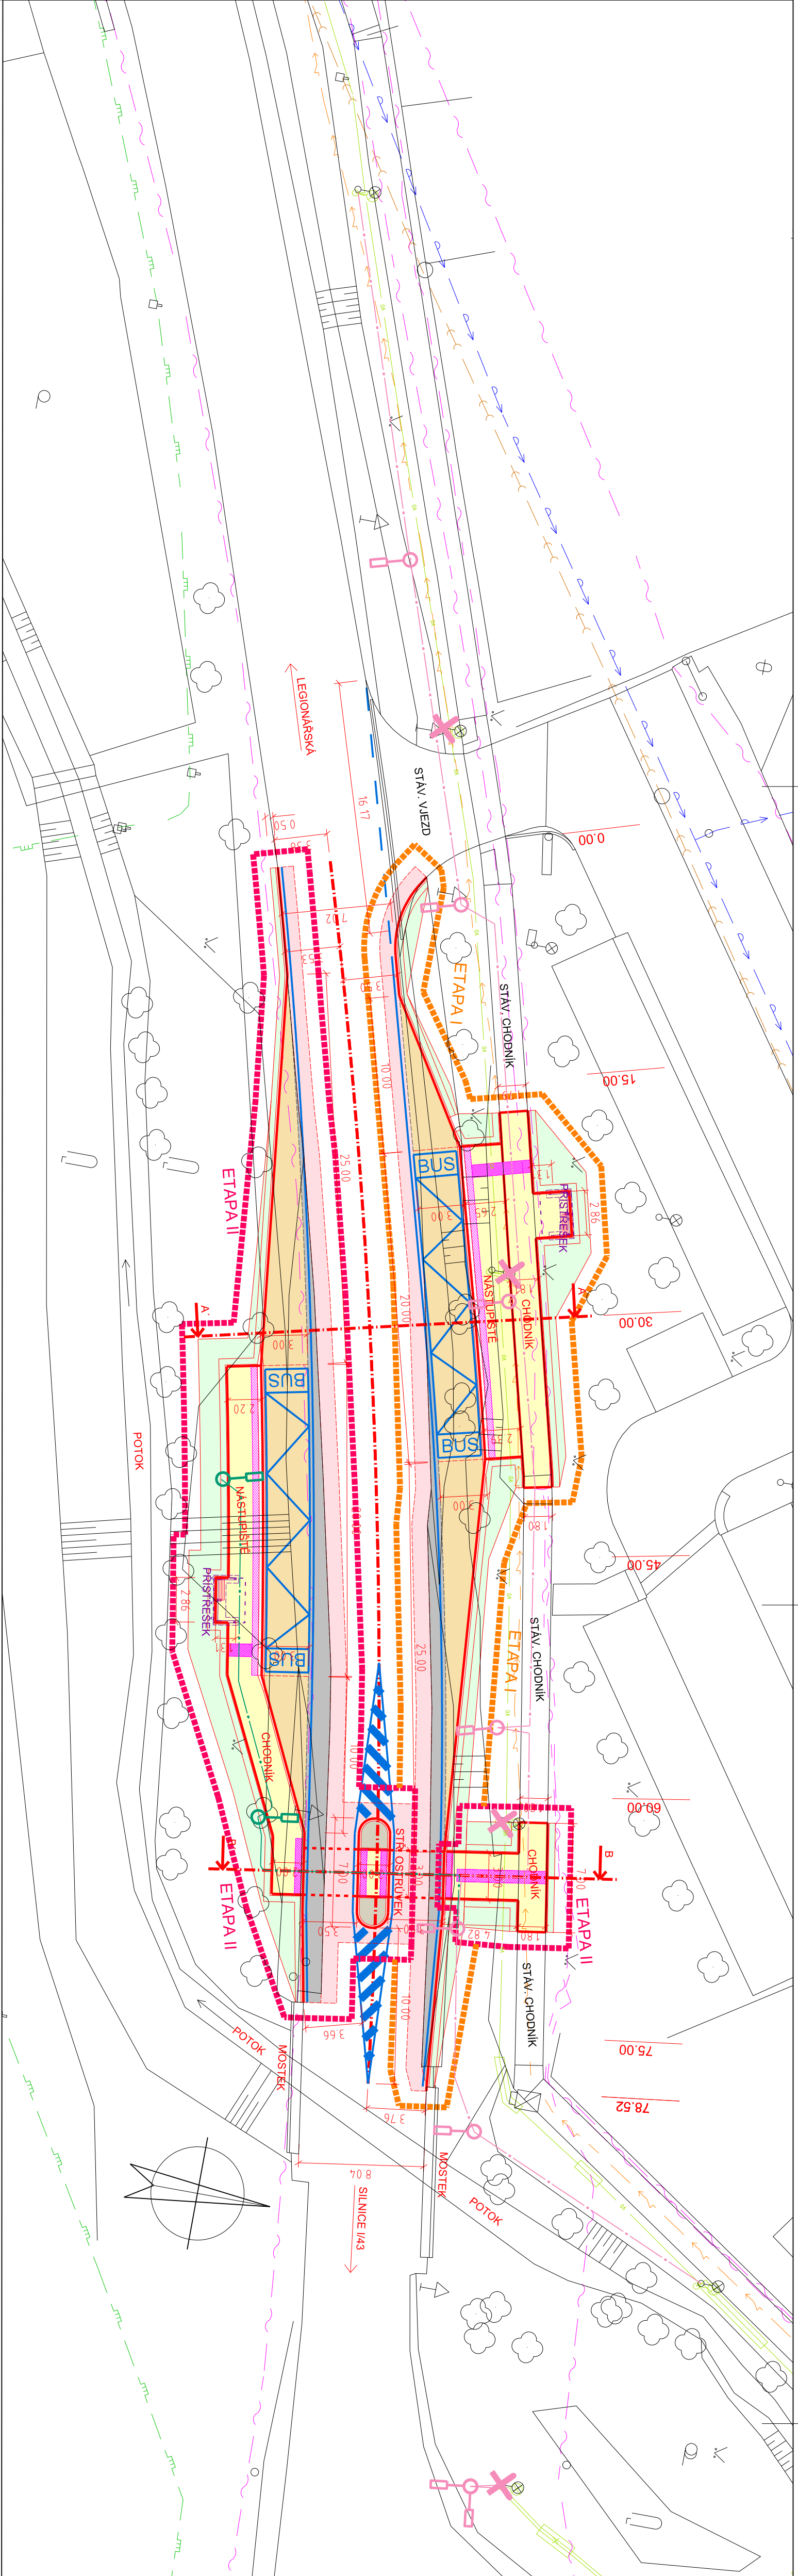
Město Kuřim

schvaluje


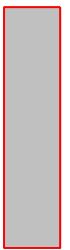


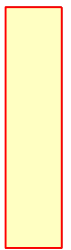
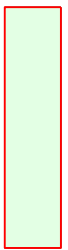
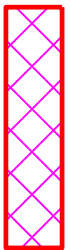
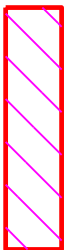







záměr na bezúplatné převedení částí stavby „**Autobusové zastávky Kuřim, ul. Blanenská - Prefa**“, autobusové zálivy, středový ostrůvek a dopravní značení, které se stanou součástí a příslušenstvím silnice II/386, do vlastnictví Jihomoravského kraje, se sídlem Žerotínovo nám. 449/3, Brno, IČO 70888337. Do doby uzavření Smlouvy darovací bude uzavřena Smlouva o budoucí smlouvě darovací.

Termín plnění: 31.12.2025

Zodpovídá: Ing. Moris Réman - vedoucí oddělení investičního



LEGENDA PLOCH:

- | | |
|---|--|
|  | VOZOVKA - ASF. BETON - FREZOVÁNÍ tl. 5cm |
|  | VOZOVKA - ASF. BETON - PLNÁ SKLADBA tl. 60cm |
|  | STŘEDOVÝ OSTRŮVEK - ŽULOVÁ KOSTKA 100/100 tl. 10cm |
|  | AUTOBUSOVÁ ZASTÁVKA - ŽULOVÁ KOSTKA 100/100 tl. 10cm |
|  | CHODNÍK - BET. ZÁMKOVÁ DLAŽBA tl. 6cm |
|  | ZELENĚ - OHNÍMUSOVÁNÍ 10cm |
|  | VAROVNÉ A SIGNÁLNÍ PÁSY - BET. ZÁMKOVÁ DLAŽBA RELIÉFNI tl. 6cm |
|  | KONTRASTNÍ PÁS - BET. ZÁMKOVÁ DLAŽBA tl. 6cm |
|  | ČERVENÝ ODSTÍN |
|  | STÁVAJÍCÍ STAV (ZAMĚŘENÍ) |
|  | NOVÝ STAV |
|  | KATASTR |
|  | VODOROVNÉ DOPRAVNÍ ZNAČENÍ |
|  | ROZHRANÍ ETAP - ETAPA I - SO 101, 102 a 403 |
|  | ROZHRANÍ ETAP - ETAPA II - SO 101, 102 a 403 |



















LEGENDA NOVÝCH SÍTÍ:

- SO 403 Předložka veřejného osvětlení - ETAPA I
- SO 403 Předložka veřejného osvětlení - ETAPA II

SEZNAM OBJEKTŮ:

- SO 101 Silnice II/386
- SO 102 Chodníky
- SO 403 Přeložka veřejného osvětlení - ETAPA I
- SO 403 Přeložka veřejného osvětlení - ETAPA II

LEGENDA STÁV. SÍTI :

- | | | |
|---|---|---|
|  |  |  |
|  |  |  |
|  |  |  |
|  |  |  |
|  |  |  |
|  |  |  |
| VODOVOD - PITNÁ VODA | | |
| ELEKTRICKÉ VEDENÍ NN | | |
| SDĚLOVACÍ VEDENÍ - CETIN | | |
| KANALIZACE | | |
| PLYNOVÉ VEDENÍ | | |
| VEŘEJNÉ OSVĚTLENÍ | | |

LEGENDA MOBILIĂRE:

- AUTOBUSOVÁ ZASTÁVKKA - PŘÍSTŘEŠEK + LAVIČKA

Akce:		Autobusové zastávky Kuřim, ul. Blanenská - Prefa	
Investor:		Dokumentace pro společné povolení	
Město Kuřim, Jungmannova 968/75, 664 34 Kuřim		C - SITUAČNÍ VÝKRESY	
Projektant:		HPP: Ing. Rambousek Martin	
Měřítko:		Datum:	
1:250		06/2021	
Výkres č.		HPP:	
C.3		Ing. Rambousek Martin	